

P/ NOVO HORIZONTE

P/ NOVA ESPERANÇA DO SUDOESTE

INICIO
0272076 E
7130606 S


TRECHO A SER PAVIMENTADO
EXTENSÃO = 1.925,00 m
LARGURA PAVIMENTO = 6,00 m
LARGURA DO PAVIMENTO COM CORDÃO LATERAL = 6,30 m

FINAL
0271974 E
7129696 S

Caverinha

LOCALIZAÇÃO
S/ ESCALA

QUADRO RESUMO	
PAVIMENTAÇÃO POLIÉDRICA Á EXECUTAR	12.187,50 m ²
CORDÃO LATERAL DE PEDRA	3.788,00 m

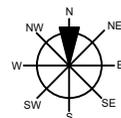

SANTA ISABEL DO OESTE

AMPÈRE


FRANCISCO BELTRÃO

SALTO DO LONTRA

ENEAS MARQUES

TRECHO A SER PAVIMENTADO

LOCALIZAÇÃO
S/ ESCALA

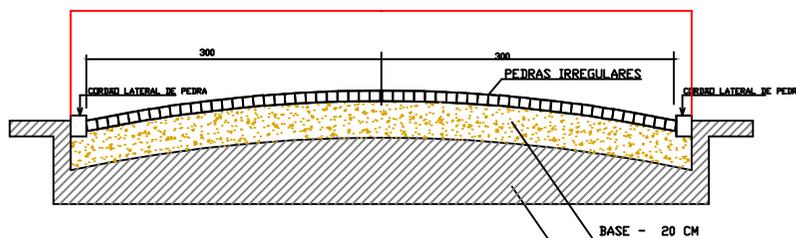

SEÇÃO TRANSVERSAL

- MEDIDAS EM CM
- SEM ESCALA

DBS:

- CORDÃO LATERAL DE PEDRA
- BASE EM CAMADA DE SOLO ARGILOSO
- REVESTIMENTO COM PEDRAS IRREGULARES

SUB-BASE

MAPA MUNICIPAL DE NOVA ESPERANÇA DO SUDOESTE

Fonte:
Base Cartográfica convênio COPEL/SEDU - Trabalho e acervo da Equipe Técnica Municipal de Nova Esperança do Sudoeste/PR

LEGENDA

Trecho a ser pavimentado —

ESCALA : 1 / 50.000



Descrição:

PAVIMENTAÇÃO POLIÉDRICA
LINHA TOMAZ SENTIDO RIO CAVEIRINHA
NOVA ESPERANÇA DO SUDOESTE - PR

Prancha:

Mapa 01

Data:

29 /05/2020

Área:

12.187,50 m²

Responsabilidade Técnica:

--