




**CORTE 01-01**  
ESCALA 1:50

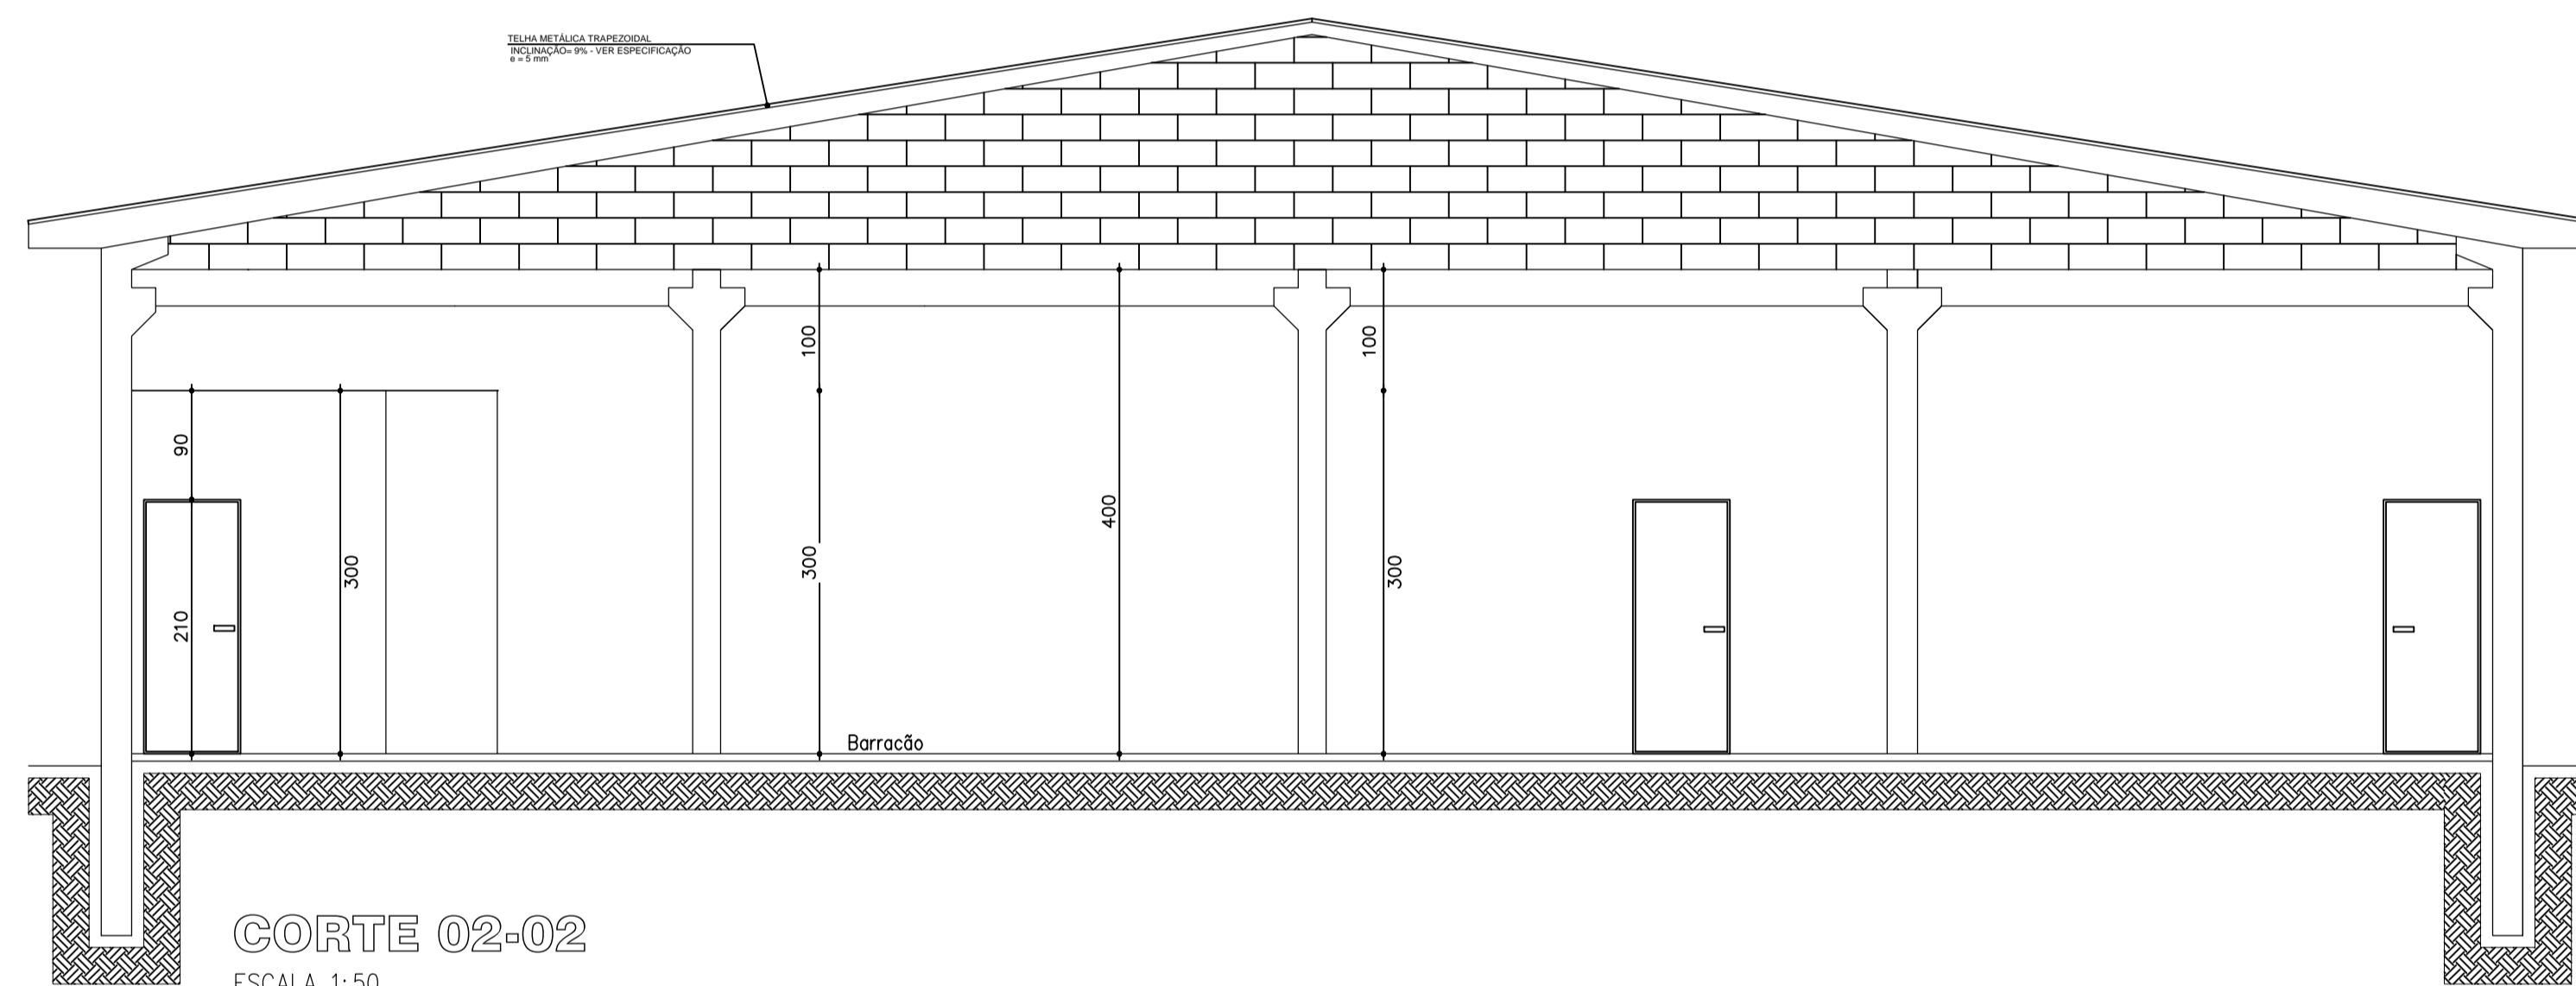

**CORTE 02-02**  
ESCALA 1:50

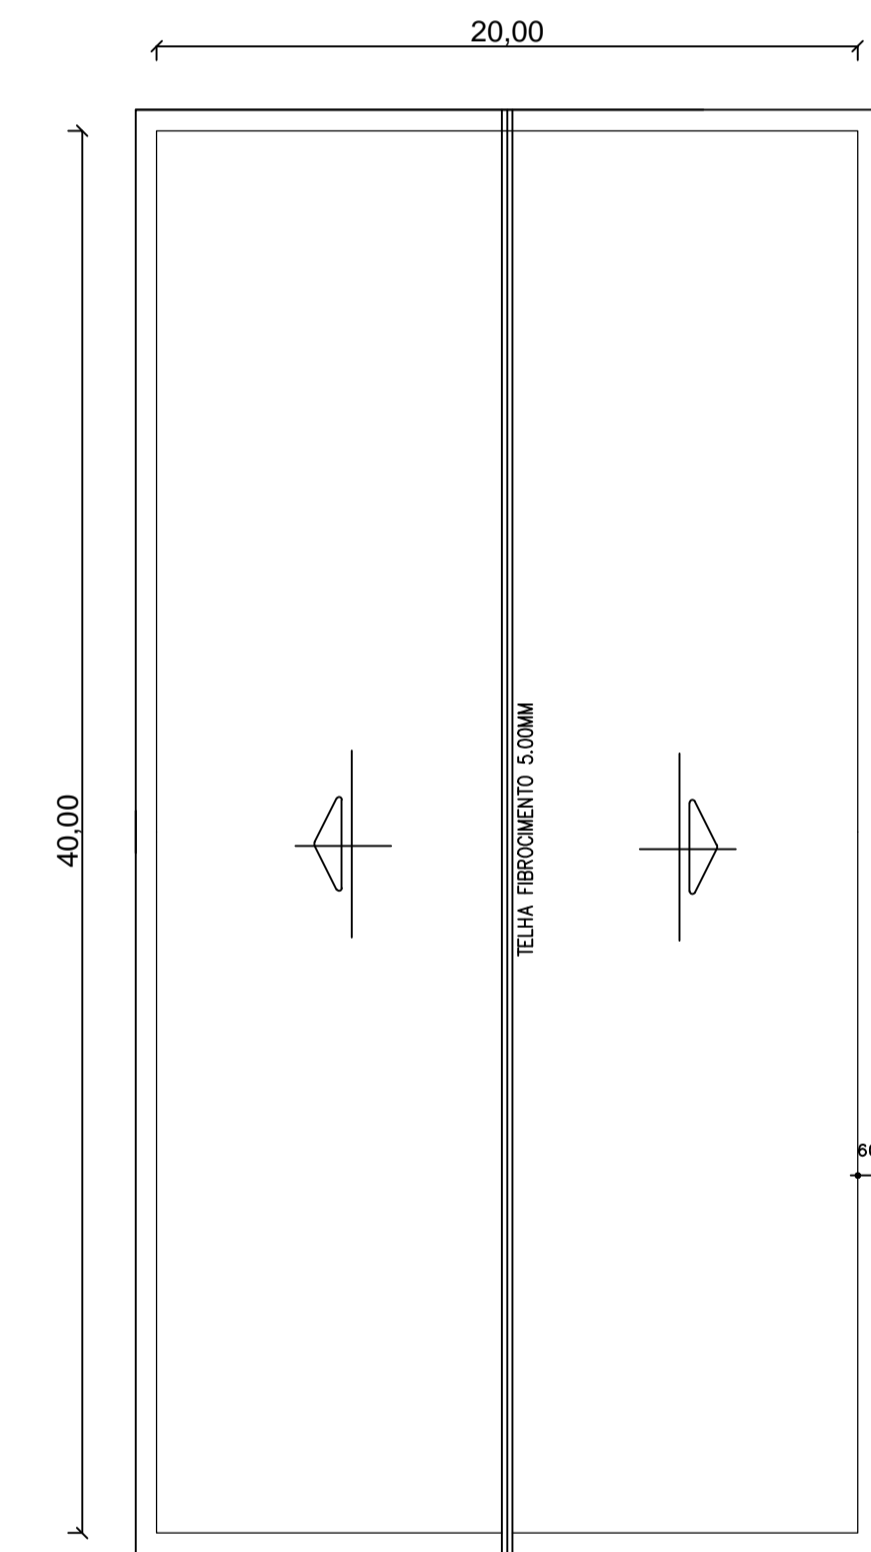

**COBERTURA**  
ESCALA 1:200

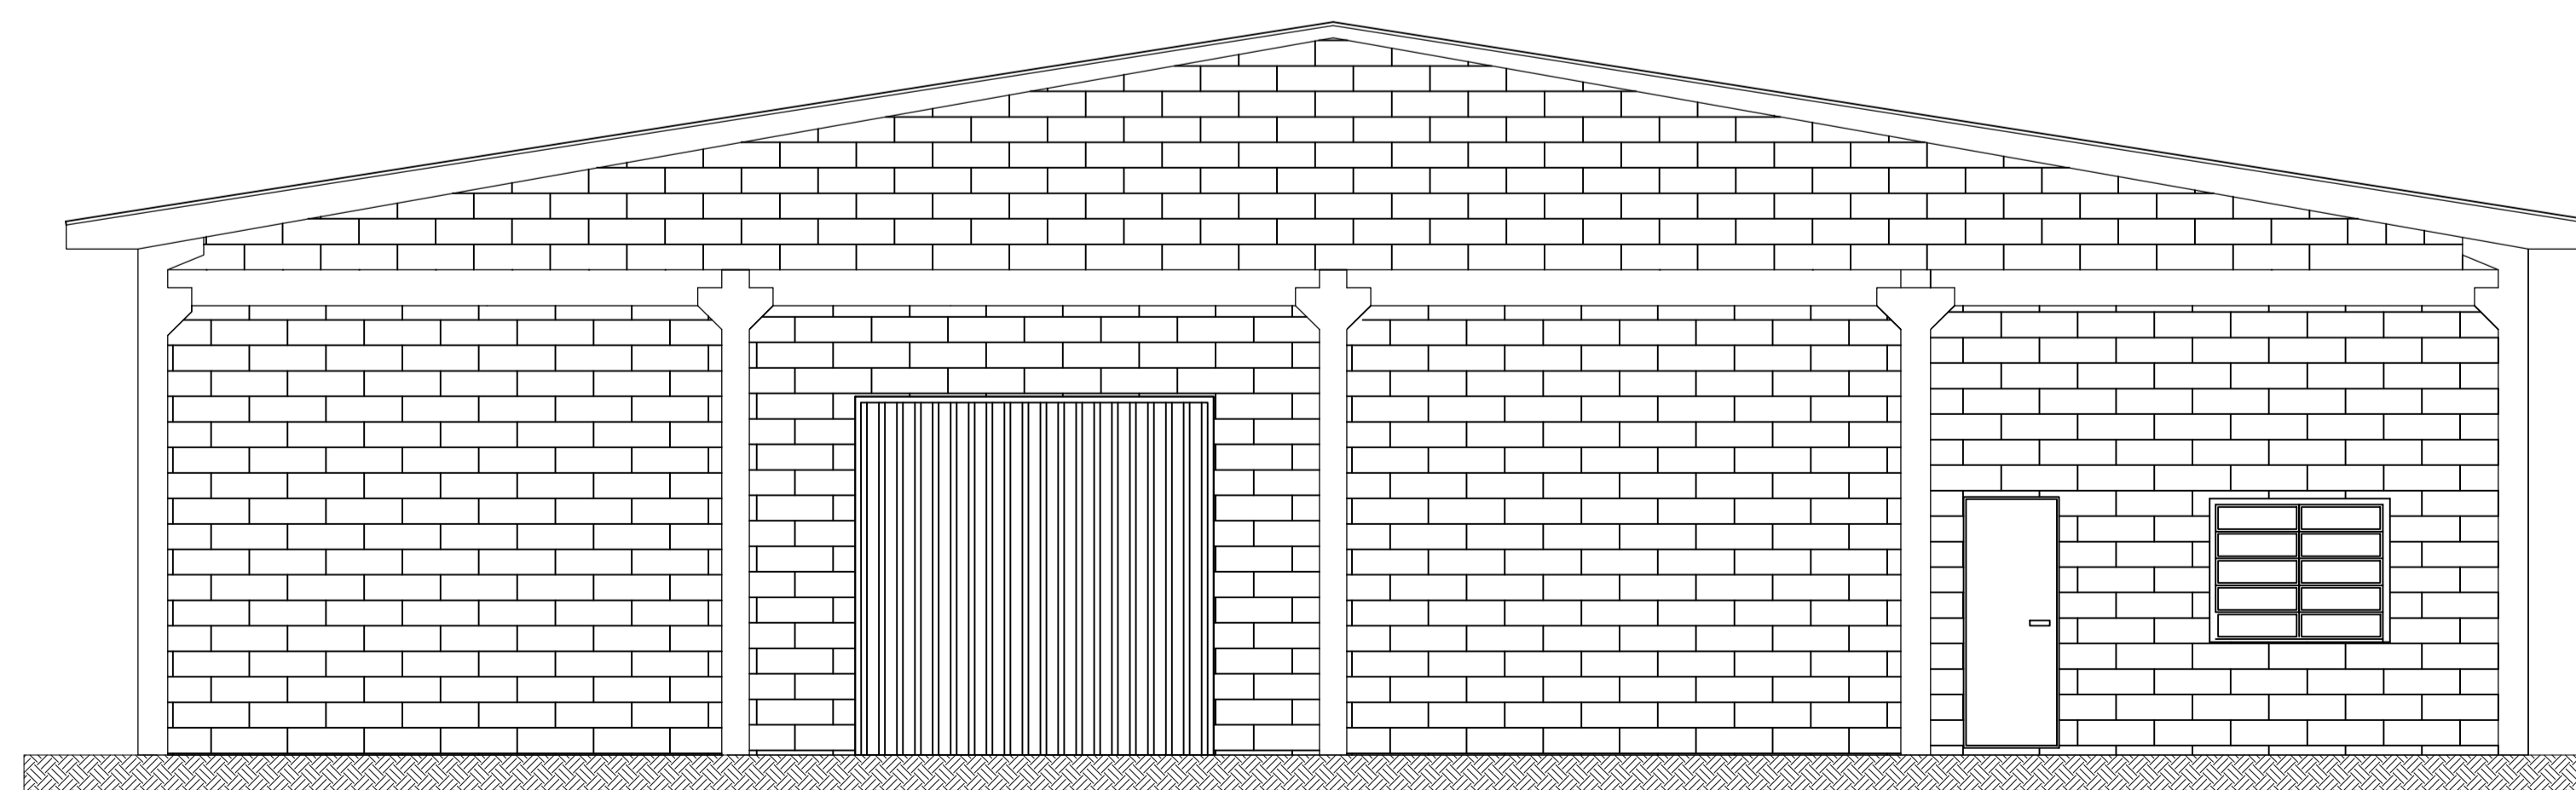

**FACHADA**  
ESCALA 1:50

<b>BARRAÇÃO FECHADO</b> NOVA ESPERANÇA DO SUDOESTE - PR		
ADMINISTRAÇÃO	RESPONSÁVEL TÉCNICO	FOLHA
	Lilian Giseli Alberton CREA SC 812135 / D	02/03
OBRA	ÁREA	
BARRAÇÃO PRÉ-MOLDADO FECHADO	800,00 m <sup>2</sup>	
ESPECIFICAÇÃO	PROJETO	
CORTES, COBERTURA, FACHADA	ARQUITETONCIO	
LOCAL	ESCALA	
PROL. RUA DAS PALMEIRAS - JARDIM FLORESTA	INDICADA	
MUNICÍPIO	DATA	
NOVA ESPERANÇA DO SUDOESTE - PARANÁ	SETEMBRO/2020	