




CORTE 01-01
ESCALA 1:50

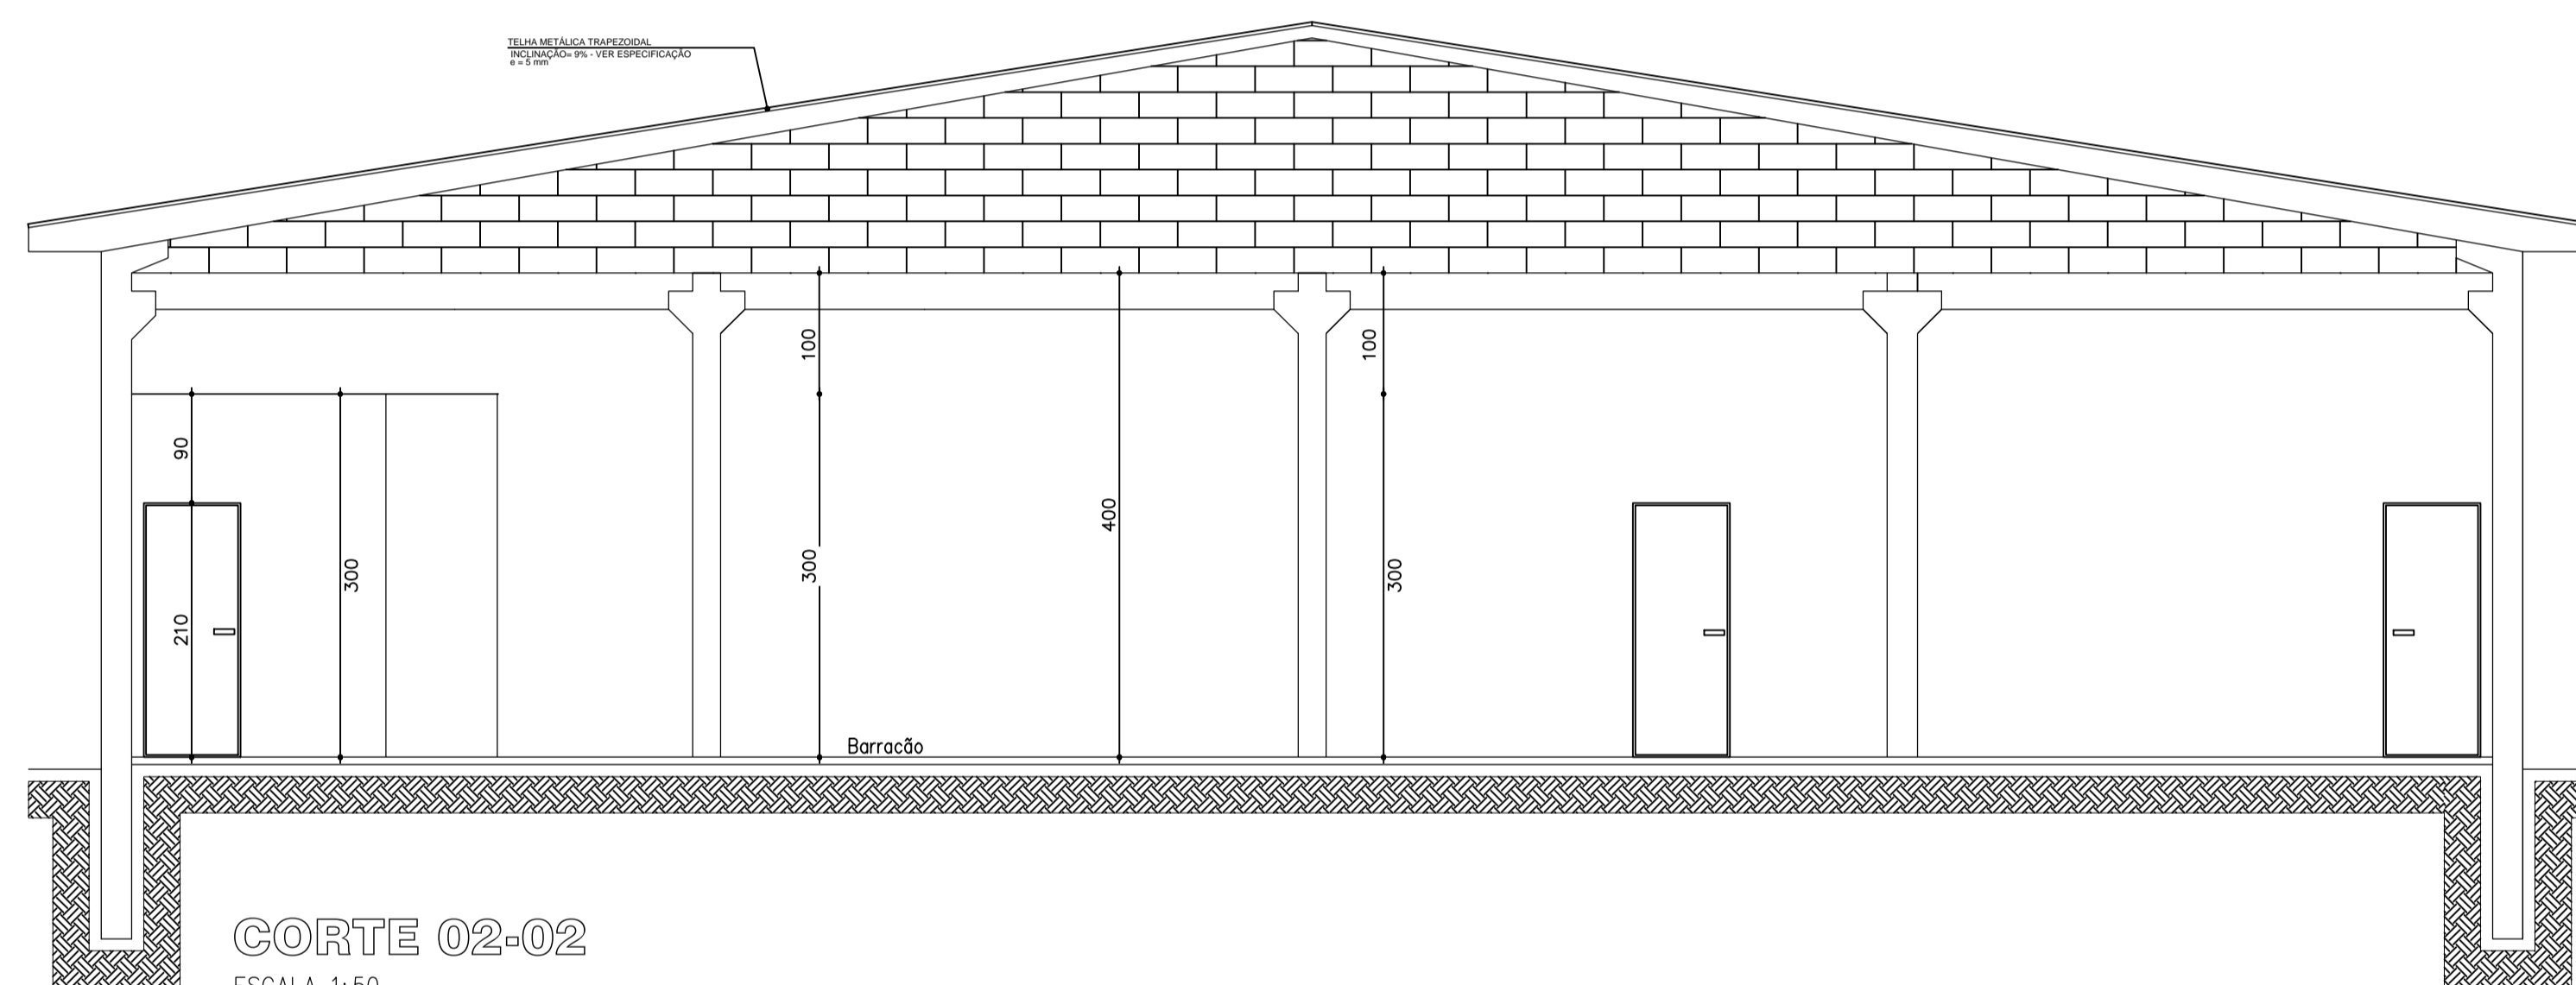

CORTE 02-02
ESCALA 1:50

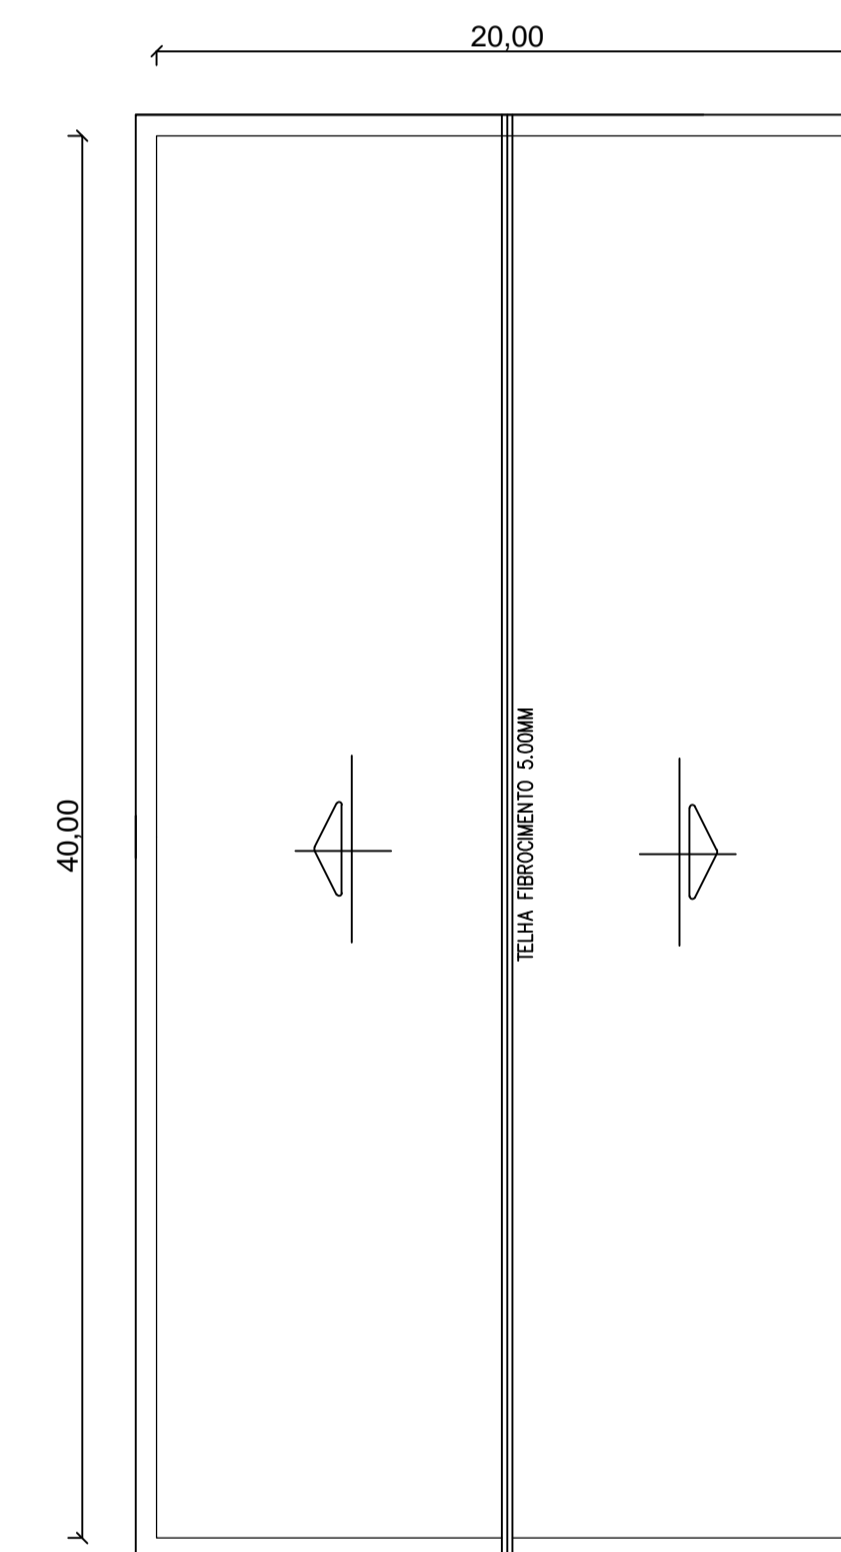

COBERTURA
ESCALA 1:200

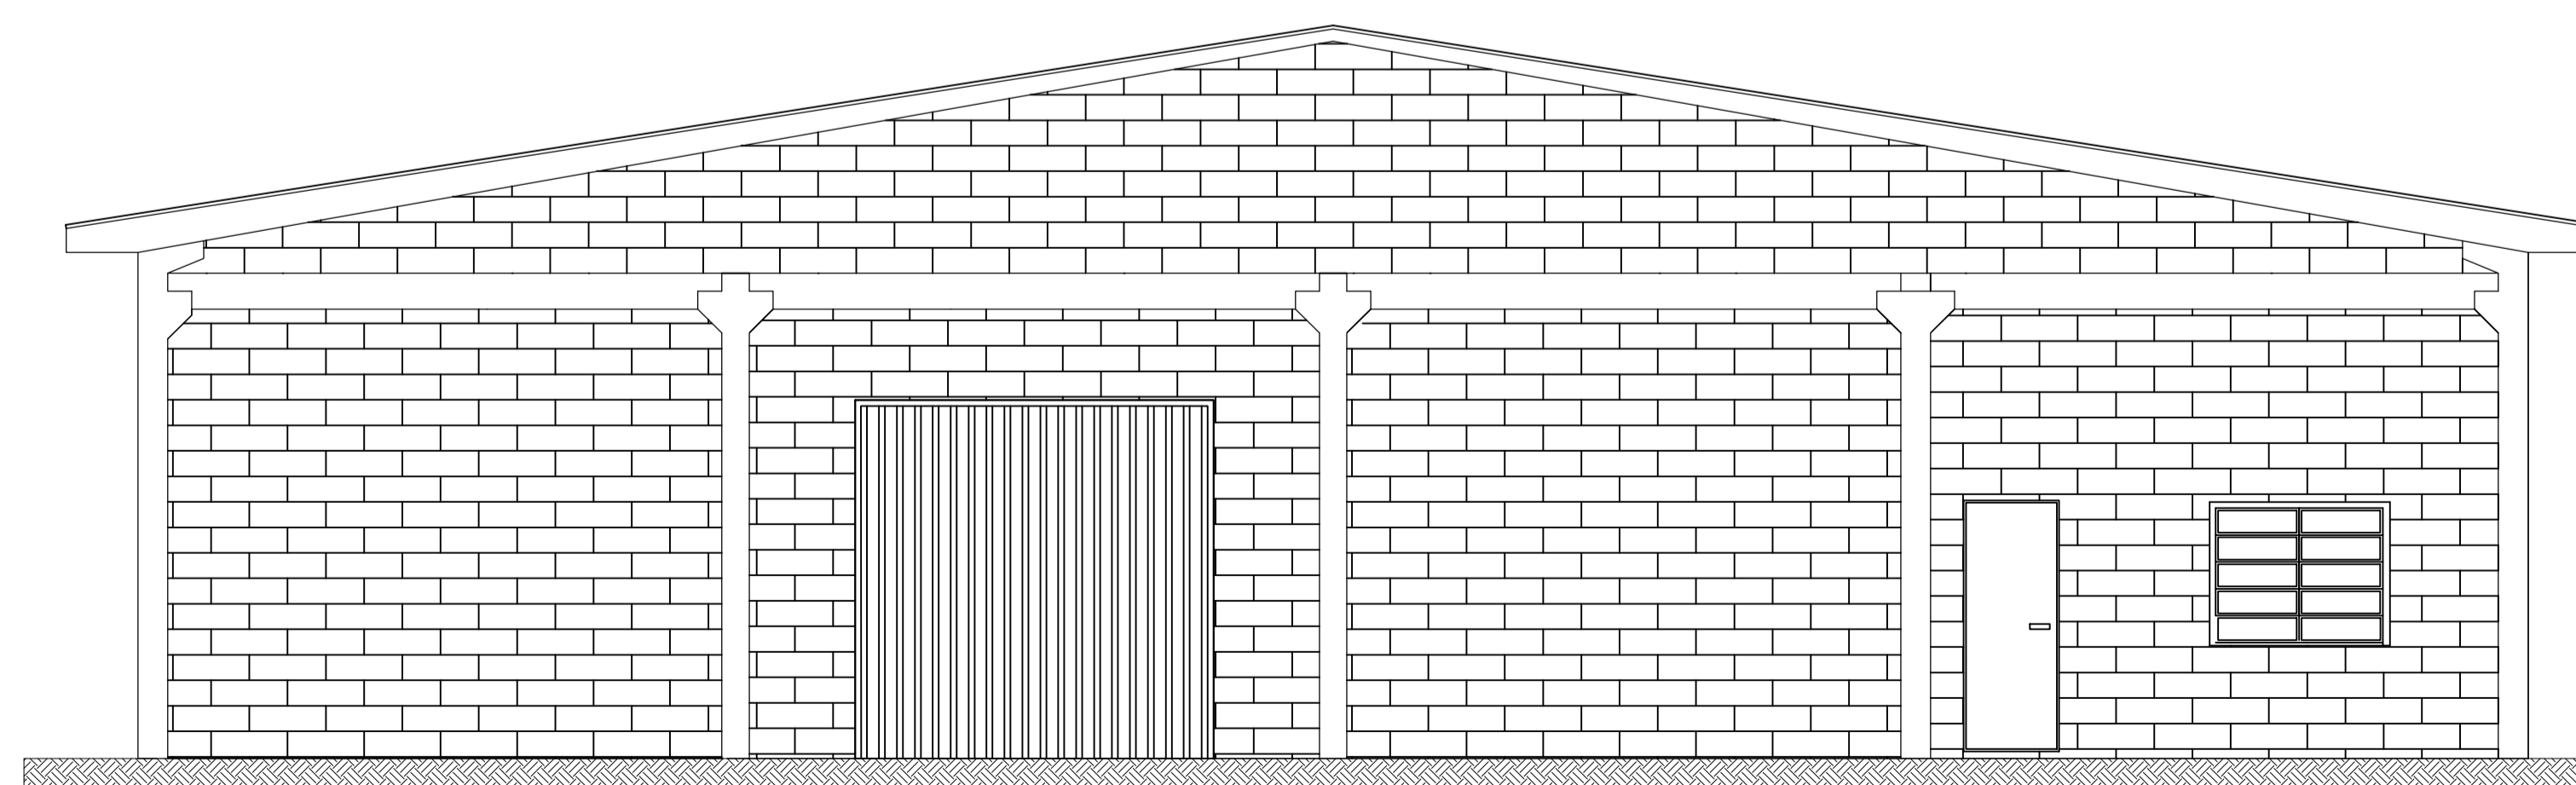

FACHADA
ESCALA 1:50

BARRAÇÃO FECHADO NOVA ESPERANÇA DO SUDOESTE - PR		
ADMINISTRAÇÃO	RESPONSÁVEL TÉCNICO	FOLHA
	Lilian Giseli Alberton CREA SC 812135 / D	02/03
OBRA	ÁREA	
BARRAÇÃO PRÉ-MOLDADO FECHADO	800,00 m ²	
ESPECIFICAÇÃO	PROJETO	
CORTES, COBERTURA, FACHADA	ARQUITETONCIO	
LOCAL	ESCALA	
PROL. RUA MANACÁ - JARDIM FLORESTA	INDICADA	
MUNICÍPIO	DATA	
NOVA ESPERANÇA DO SUDOESTE - PARANÁ	SETEMBRO/2020	