



LOCALIZAÇÃO
ESCALA 1:1000

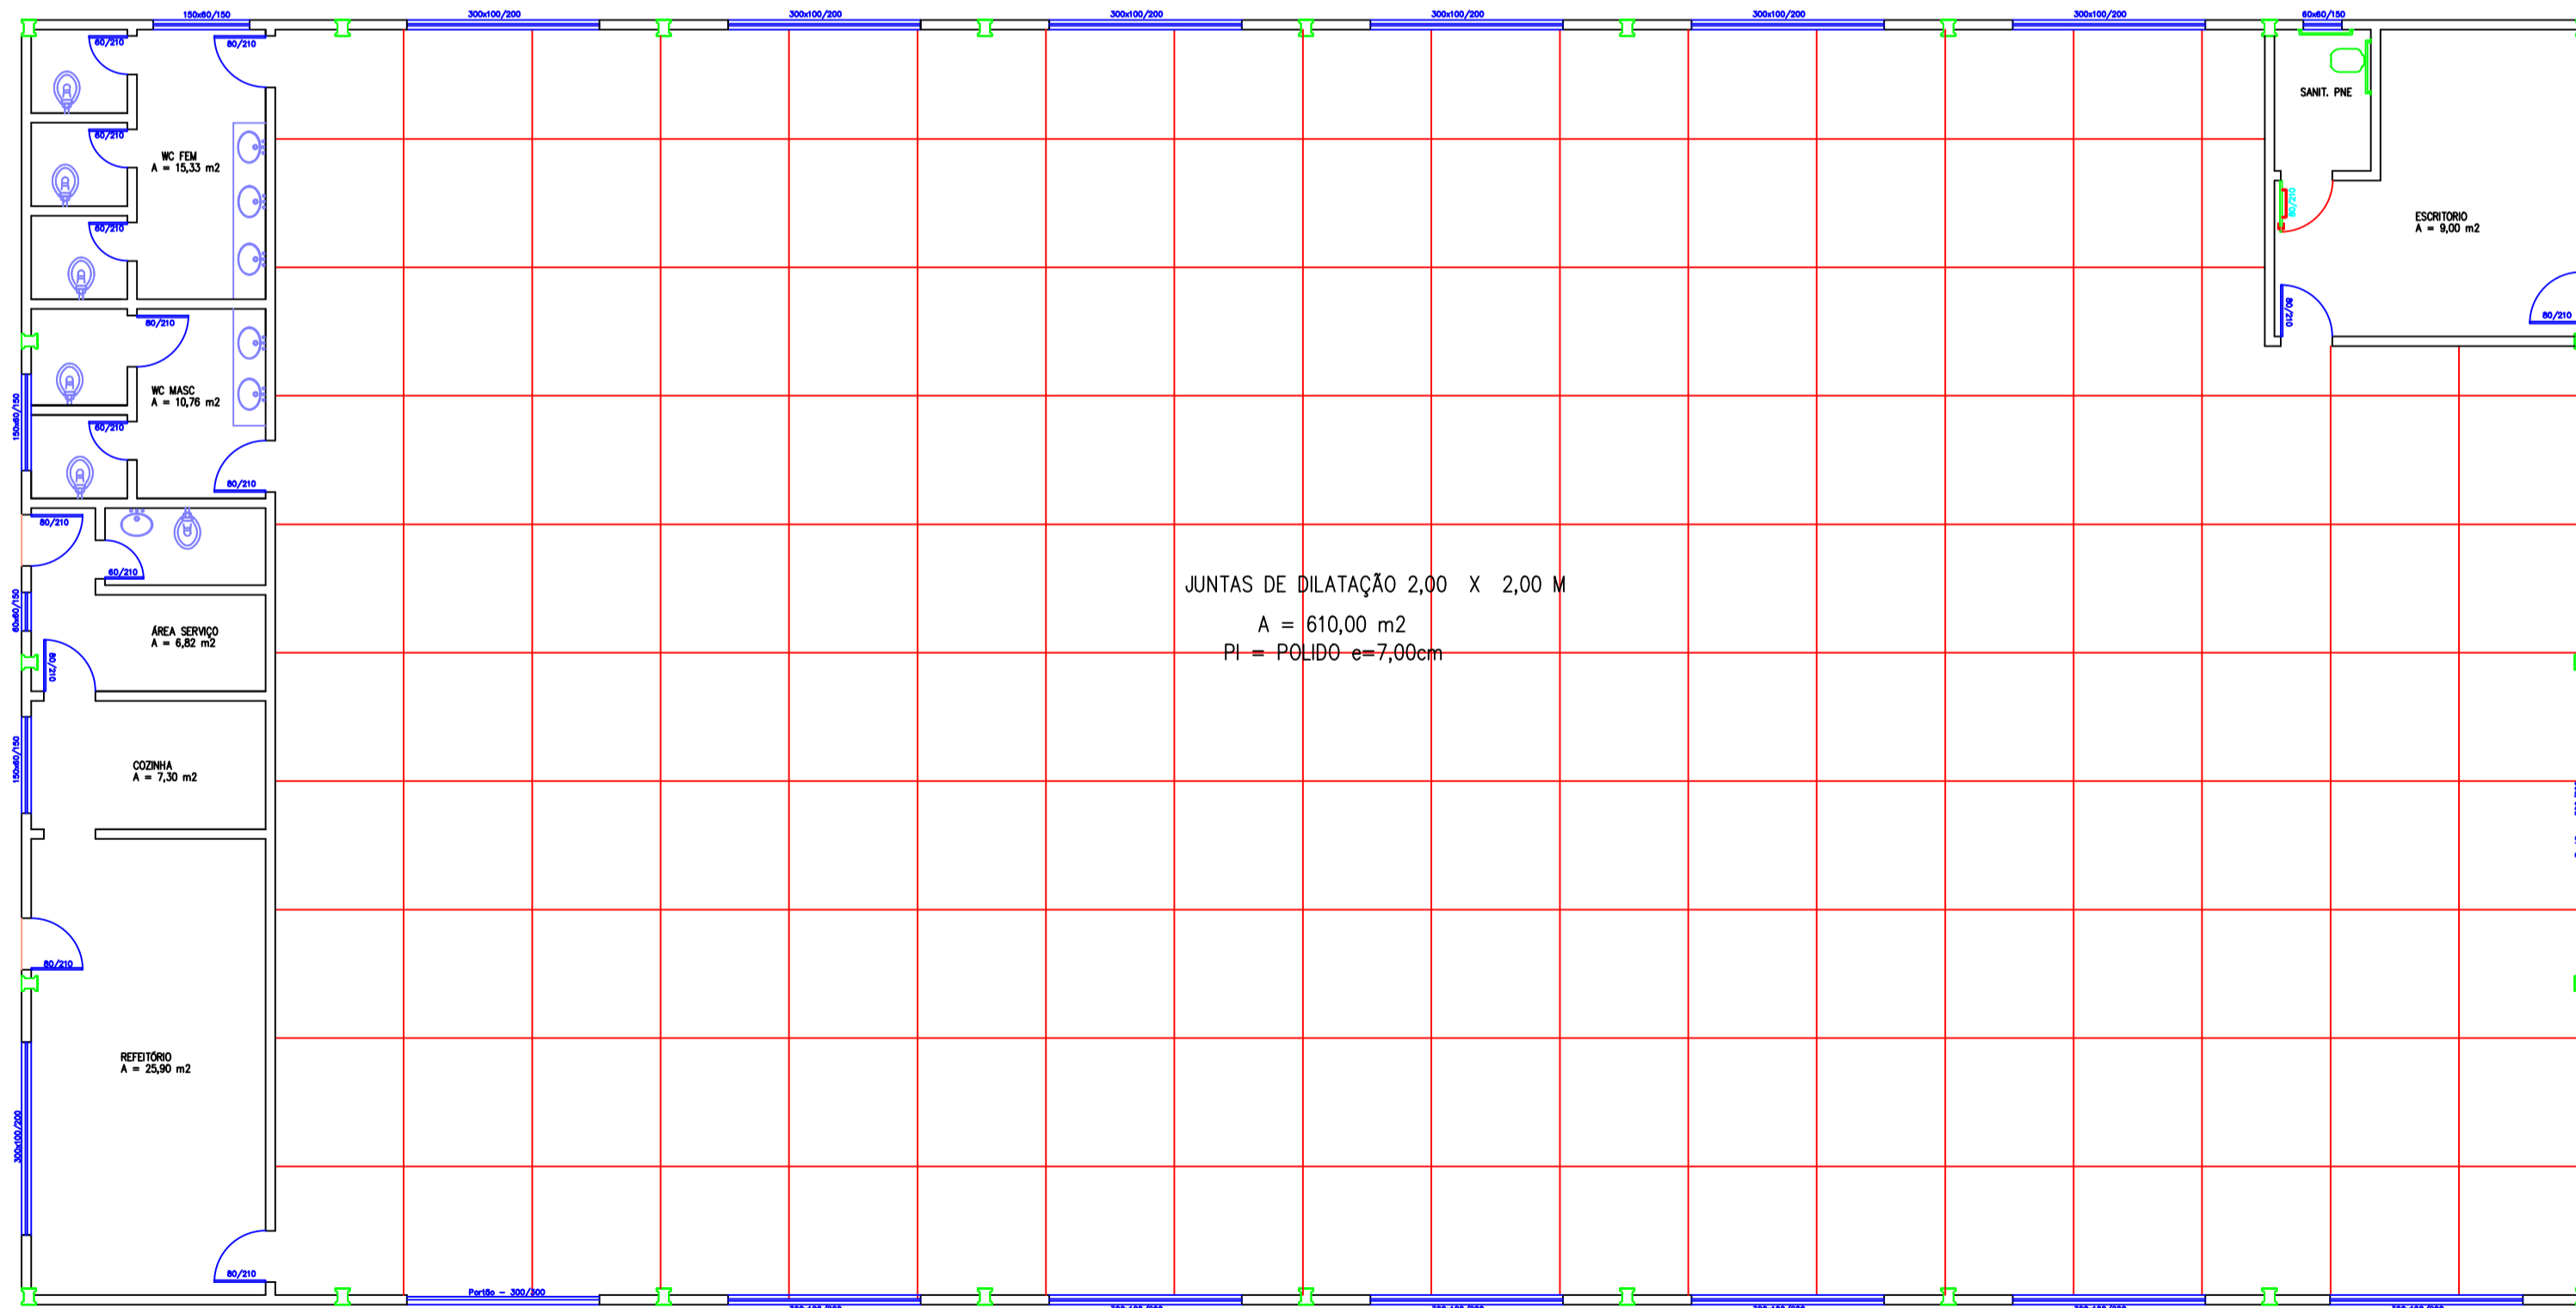

PISO
ESCALA 1:100

BARRACÃO
PRÉ-MOLDADO

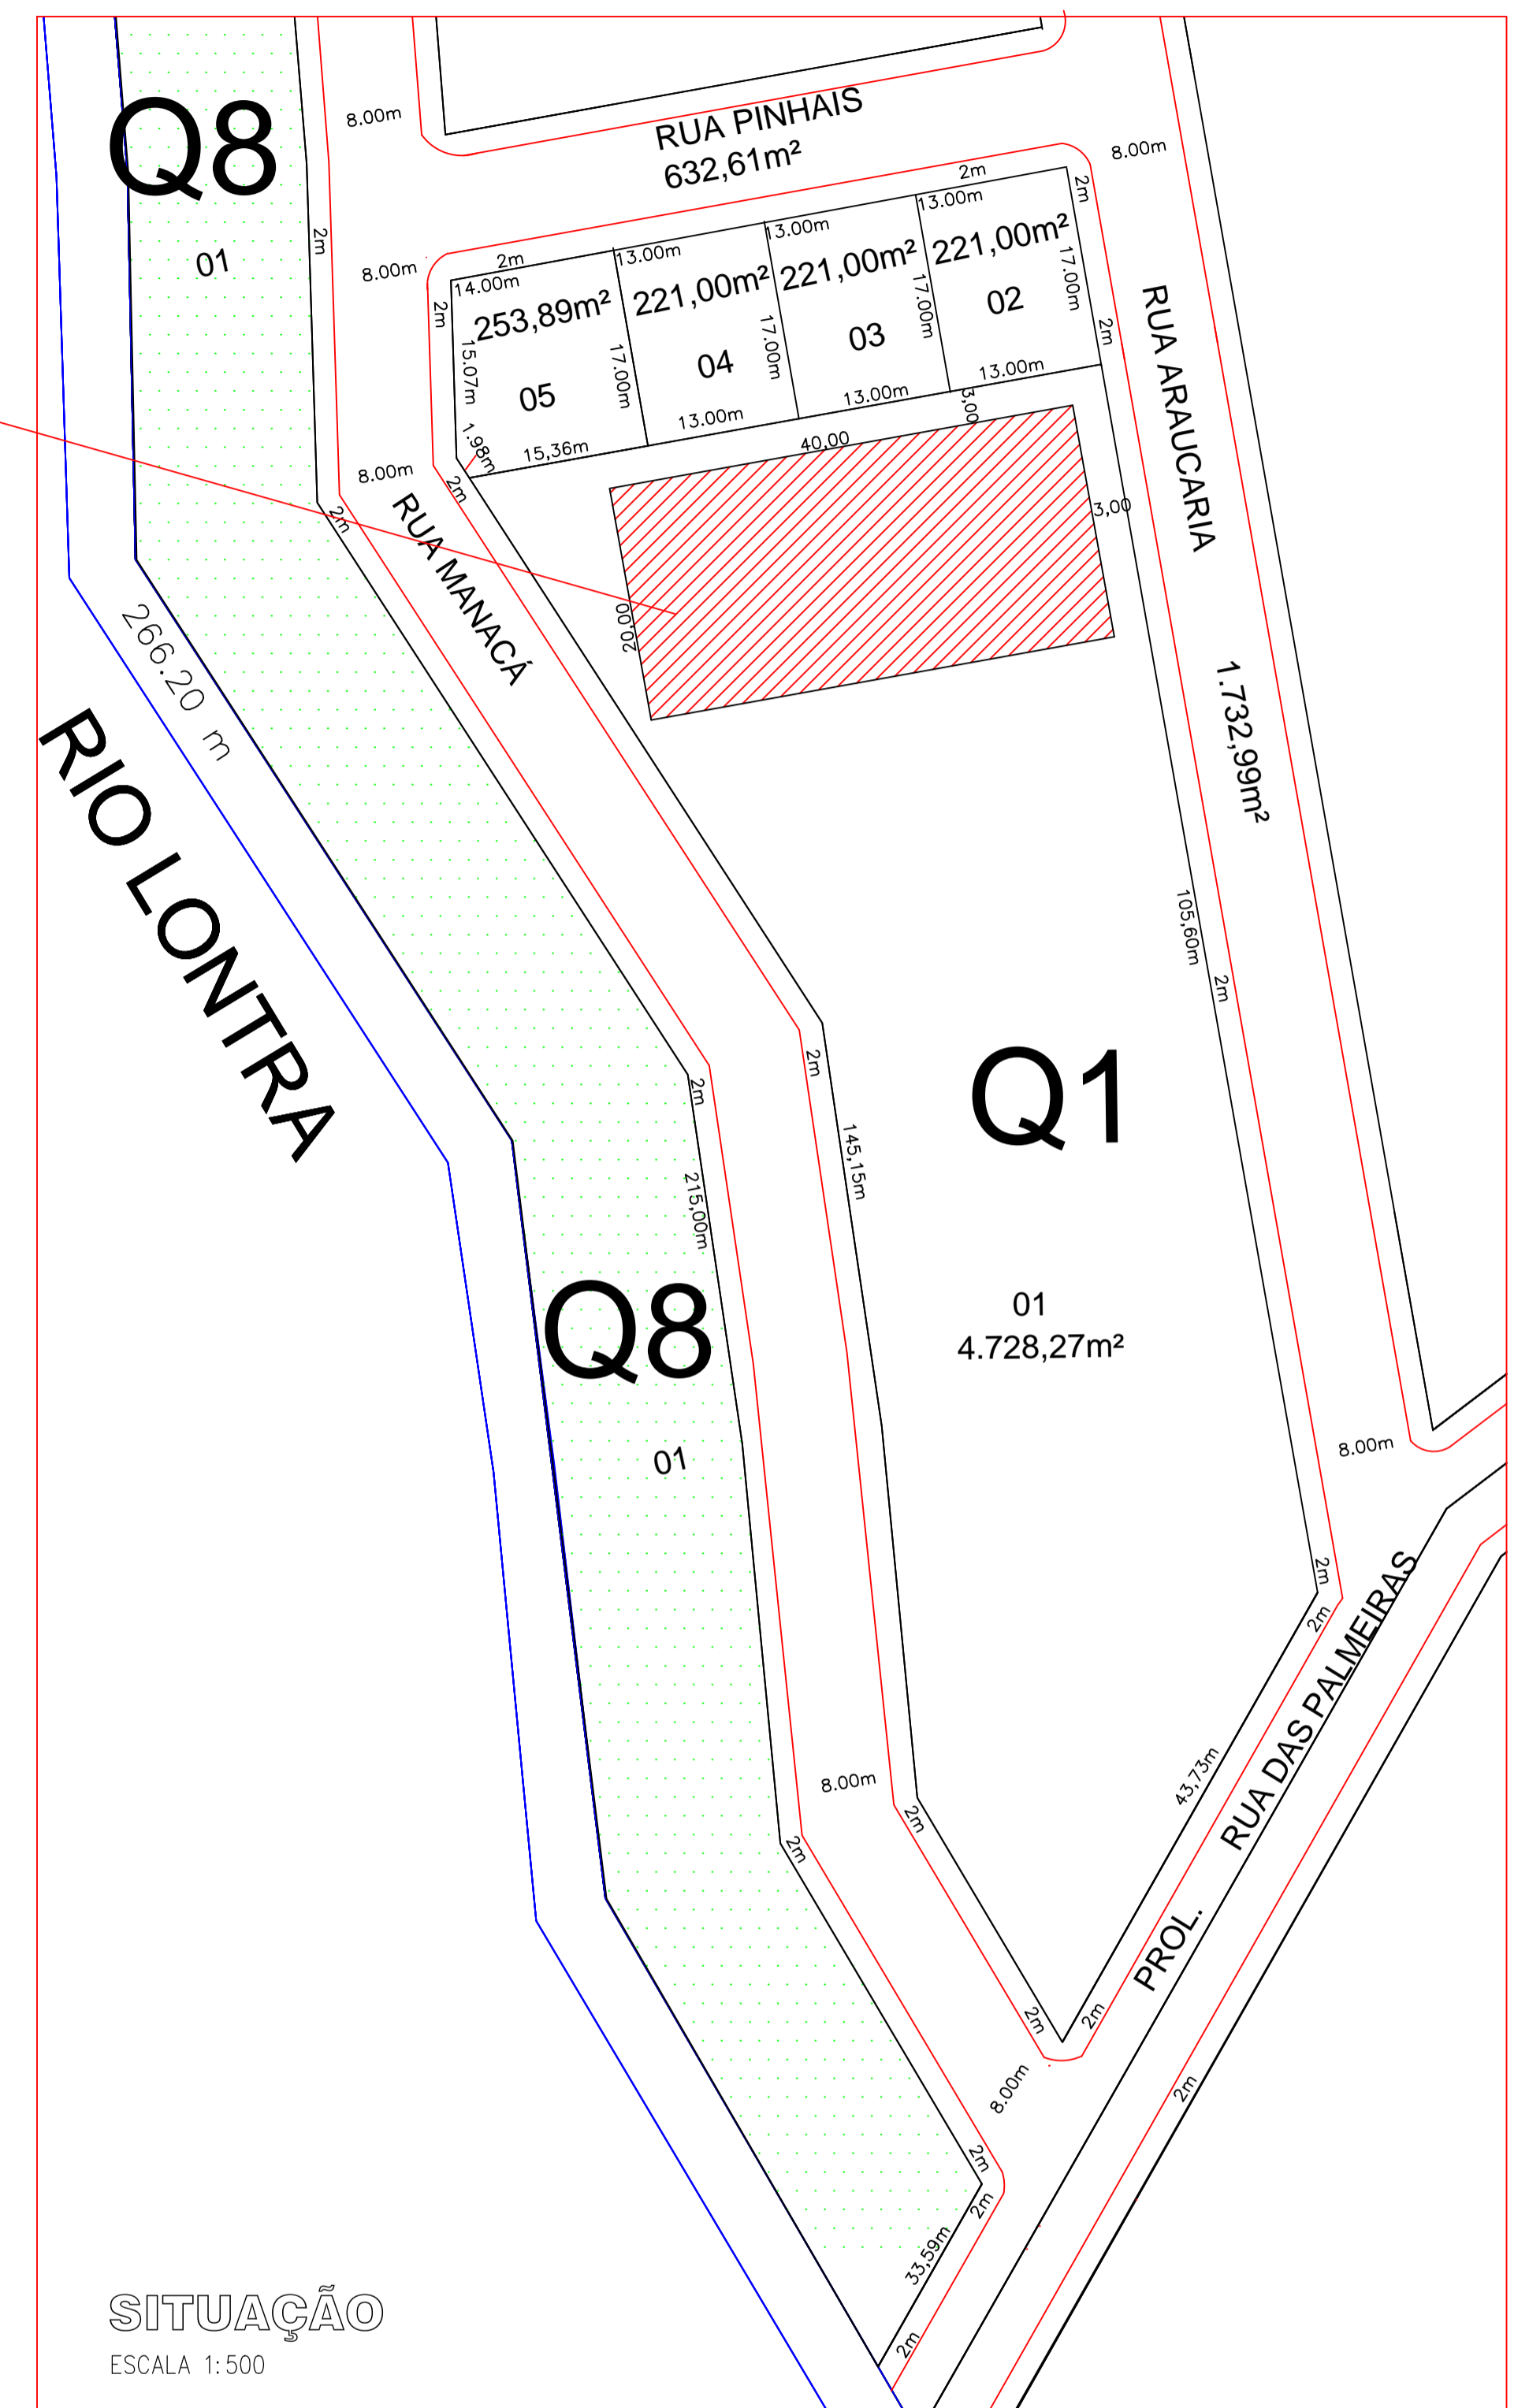

SITUAÇÃO
ESCALA 1:500

BARRACÃO FECHADO NOVA ESPERANÇA DO SUDOESTE - PR		
ADMINISTRAÇÃO	RESPONSÁVEL TÉCNICO	FOLHA
	Lilian Giseli Alberton CREA SC 812135 / D	03/03
OBRA	BARRACÃO PRÉ-MOLDADO FECHADO	ÁREA
		800,00 m2
ESPECIFICAÇÃO	PISO, SITUAÇÃO E LOCALIZAÇÃO	PROJETO
		ARQUITETONICO
LOCAL	PROL. RUA MANACÁ - JARDIM FLORESTA	ESCALA
		INDICADA
MUNICÍPIO	NOVA ESPERANÇA DO SUDOESTE - PARANÁ	DATA
		SETEMBRO/2020