
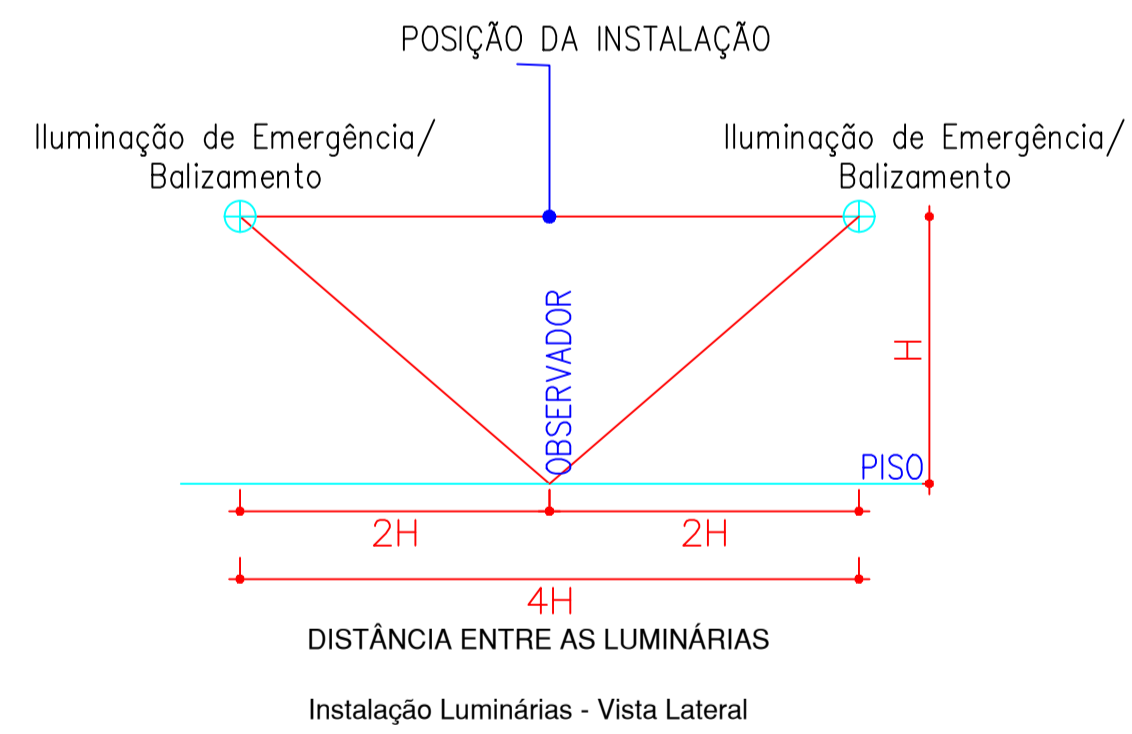


NOTA:
SINALIZAÇÃO LUMINOSA É ALIMENTADA POR ACUMULADORES QUE DEVERÃO FUNCIONAR AUTOMATICAMENTE QUANDO FALTAR ENERGIA DA REDE PÚBLICA.

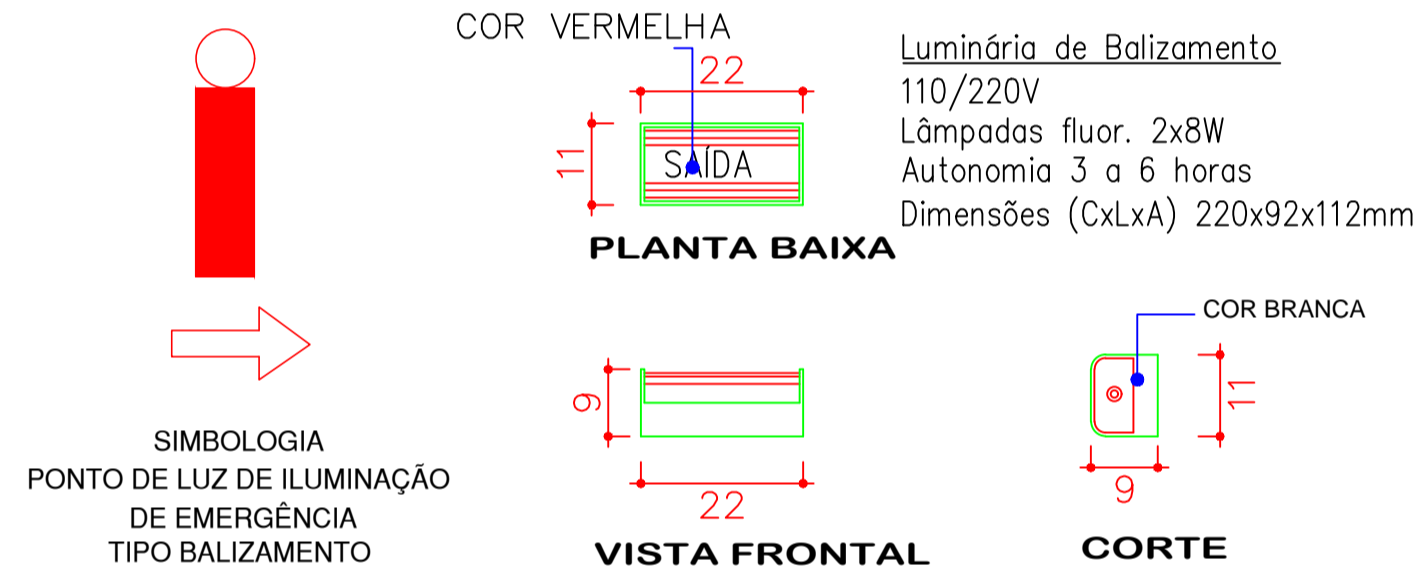

A instalação das luminárias deverá ser na altura máxima igual a contra verga da abertura mais elevada (porta ou janela). Essa distância do piso até a luminária será H. A distância horizontal entre as luminárias será igual a 4H. As alturas adotadas em projeto são: H=2,50m e 4H=10,00m.
A posição das luminárias deverão indicar a rota de saída mais próxima da edificação.

NOTA:
A sinalização luminosa é alimentada por acumuladores que deverão funcionar automaticamente quando faltar energia da rede pública, indicando os acessos e saídas da edificação.


DETALHES ILUMINAÇÃO DE EMERGÊNCIA SEM ESCALA



Significado: SAÍDA DE EMERGÊNCIA
Forma e Cor: Símbolo: Retangular
Fundo: Verde
Pictograma: Fotoluminescente
Aplicação: Indicação do sentido (esquerda ou direita) de uma saída de emergência.



Significado: SAÍDA DE EMERGÊNCIA
Forma e Cor: Símbolo: Retangular
Fundo: Verde
Aplicação: Indicação da saída de emergência, com ou sem complementação do pictograma fotoluminescente (seta ou imagem, ou ambos).

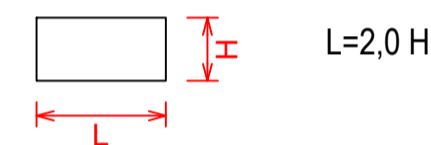

Cota (mm)	Distância Máxima de Visibilidade (m)											
	04	06	08	10	12	14	16	18	20	24	28	30
H	63	95	126	158	190	221	253	285	316	379	443	474

Notas: Dimensões básicas da sinalização: A > ou igual a L²/2000, onde:

A= área da placa em m²
L= distância do observador à placa, em metros. Esta relação é válida para L<50m, sendo que deve ser observada a distância mínima de 4m, conforme tabela A1 - NPT 020.

Sinalização de Orientação e Salvamento:
Forma: Quadrada ou retangular
Cor do fundo (cor de segurança): Verde
Cor do Símbolo (cor de contraste): Fotoluminescente
Margem (Opcional): Fotoluminescente

M1 - Sinalização Complementar Mensagens Escritas

Esta Edificação está dotada dos seguintes Sistemas de Segurança Contra Incêndio



- Extintores de Incêndio
- Iluminação de Emergência
- Sinalização de Emergência

Em caso de Emergência:
Ligue 193 - Corpo de Bombeiros
Ligue 190 - Polícia Militar

Tamanho Mínimo (506mm)

M1 - Modelo de Sinalização

DETALHE SINALIZAÇÃO DE EMERGÊNCIA SEM ESCALA

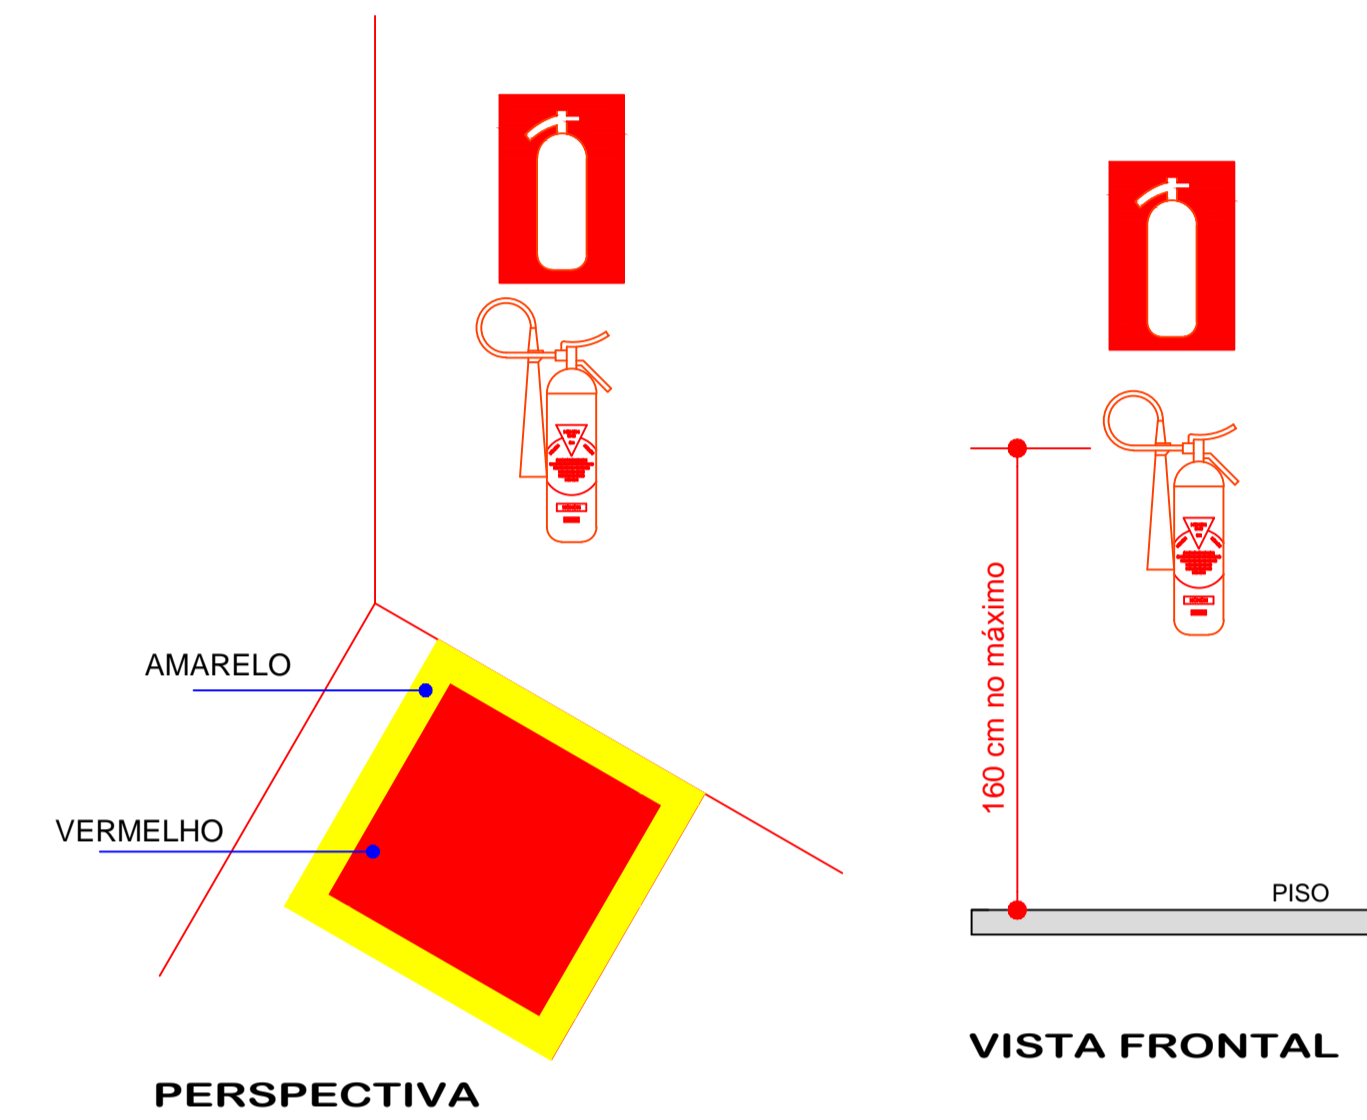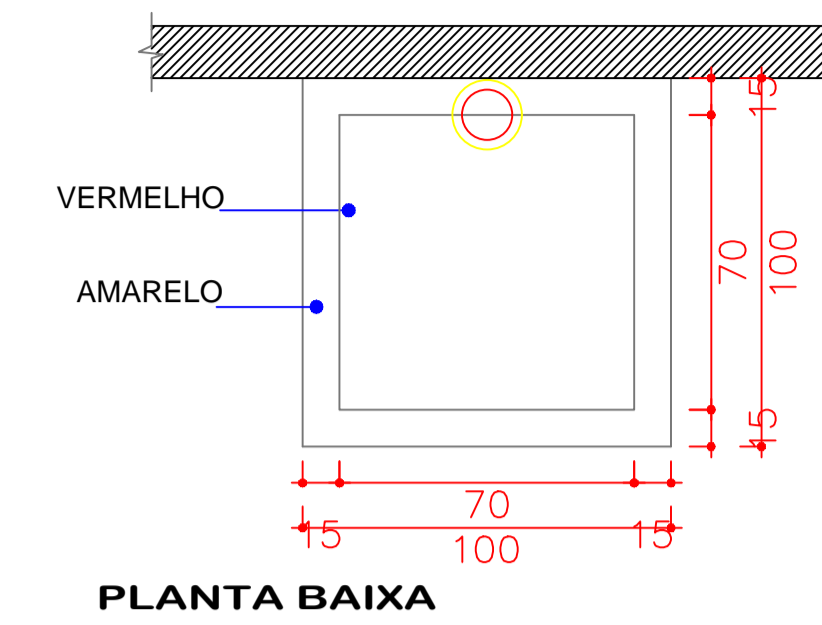

NOTA:
Depósitos, áreas de venda e outros locais onde exista a possibilidade de obstrução do equipamento, deverão ser pintados no piso, contornando uma área de 1,00mx1,00m; 02 faixas com 0,10m de largura cada, uma externa amarela e outra interna vermelha.

DETALHE INSTALAÇÃO DO EXTINTOR SEM ESCALA

HISTÓRICO DE ATUALIZAÇÃO/ SUBSTITUIÇÃO DO PSCIP

Data	Discriminação da atualização/ substituição	Nº do PSCIP

Obra/ Endereço
PREFEITURA MUNICIPAL DE NOVA ESPERANÇA DO SUDOESTE
AVENIDA IGUAÇU, QUADRA Nº 01, LOTE Nº 01, LOTEAMENTO JARDIM FLORESTA

Área 800,00 M2	Ocupação I-1 (INDÚSTRIA)	PARA USO DO CBMPR
Prancha 3	Conteúdo da Prancha DETALHES EXTINTOR DETALHES ILUMINAÇÃO DE EMERGÊNCIA DETALHES SINALIZAÇÃO DE EMERGÊNCIA	
Proprietário Prefeitura Municipal de Nova Esperança do Sudoeste - 95.569.289/0001-32		
Escala INDICADA	Responsável Técnico 	Data DEZEMBRO de 2019