


PLANTA DE INTERVENÇÃO
ESCALA 1:50

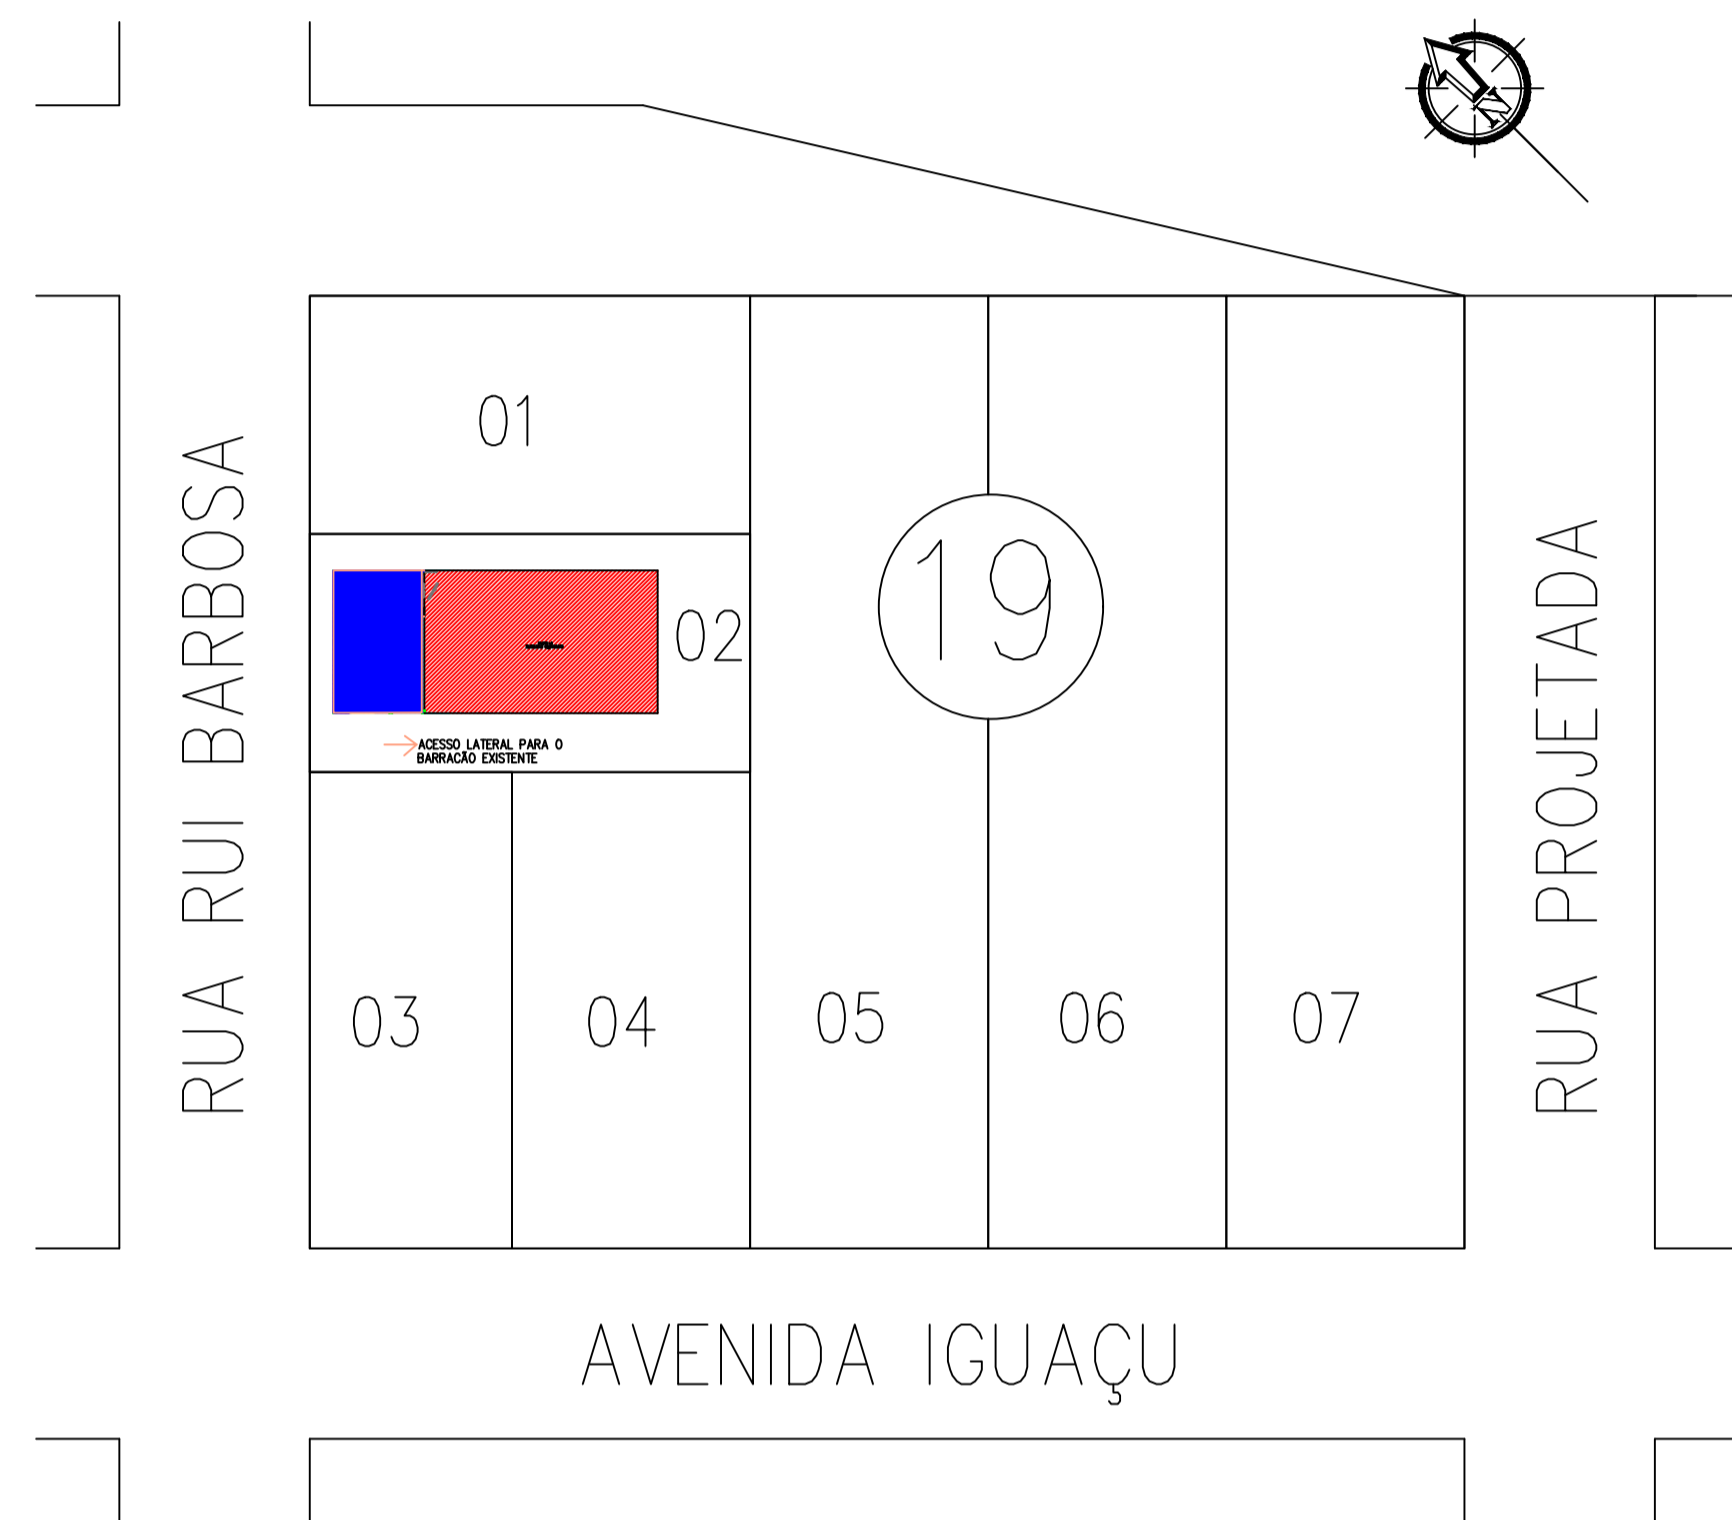

ÁREA DE INTERVENÇÃO
ESCALA 1:1000

- BARRACÃO - EXISTENTE
- BARRACÃO - AMPLIAÇÃO

| | |
|--|-------------------------------|
| PREFEITURA MUNICIPAL NOVA ESPERANÇA DO SUDOESTE - PR | |
| RESPONSÁVEL TÉCNICO Lilion Giseli Alberton <small>CREA SC 812135 / 0</small> | FOLHA 01/02 |
| OBJETO AMPLIAÇÃO DE BARRACÃO PRÉ-MOLDADO | ÁREA 151,25 m ² |
| ESPECIFICAÇÃO PLANTA DE INTERVENÇÃO | PROFESSOR ARQUITETÔNICO |
| LOCAL RUA RUI BARBOSA, LOTE N° 02 DA QUADRA 19 | ESCALA INDICADA |
| MUNICÍPIO NOVA ESPERANÇA DO SUDOESTE - PARANÁ | DATA AGOSTO/2019 |