
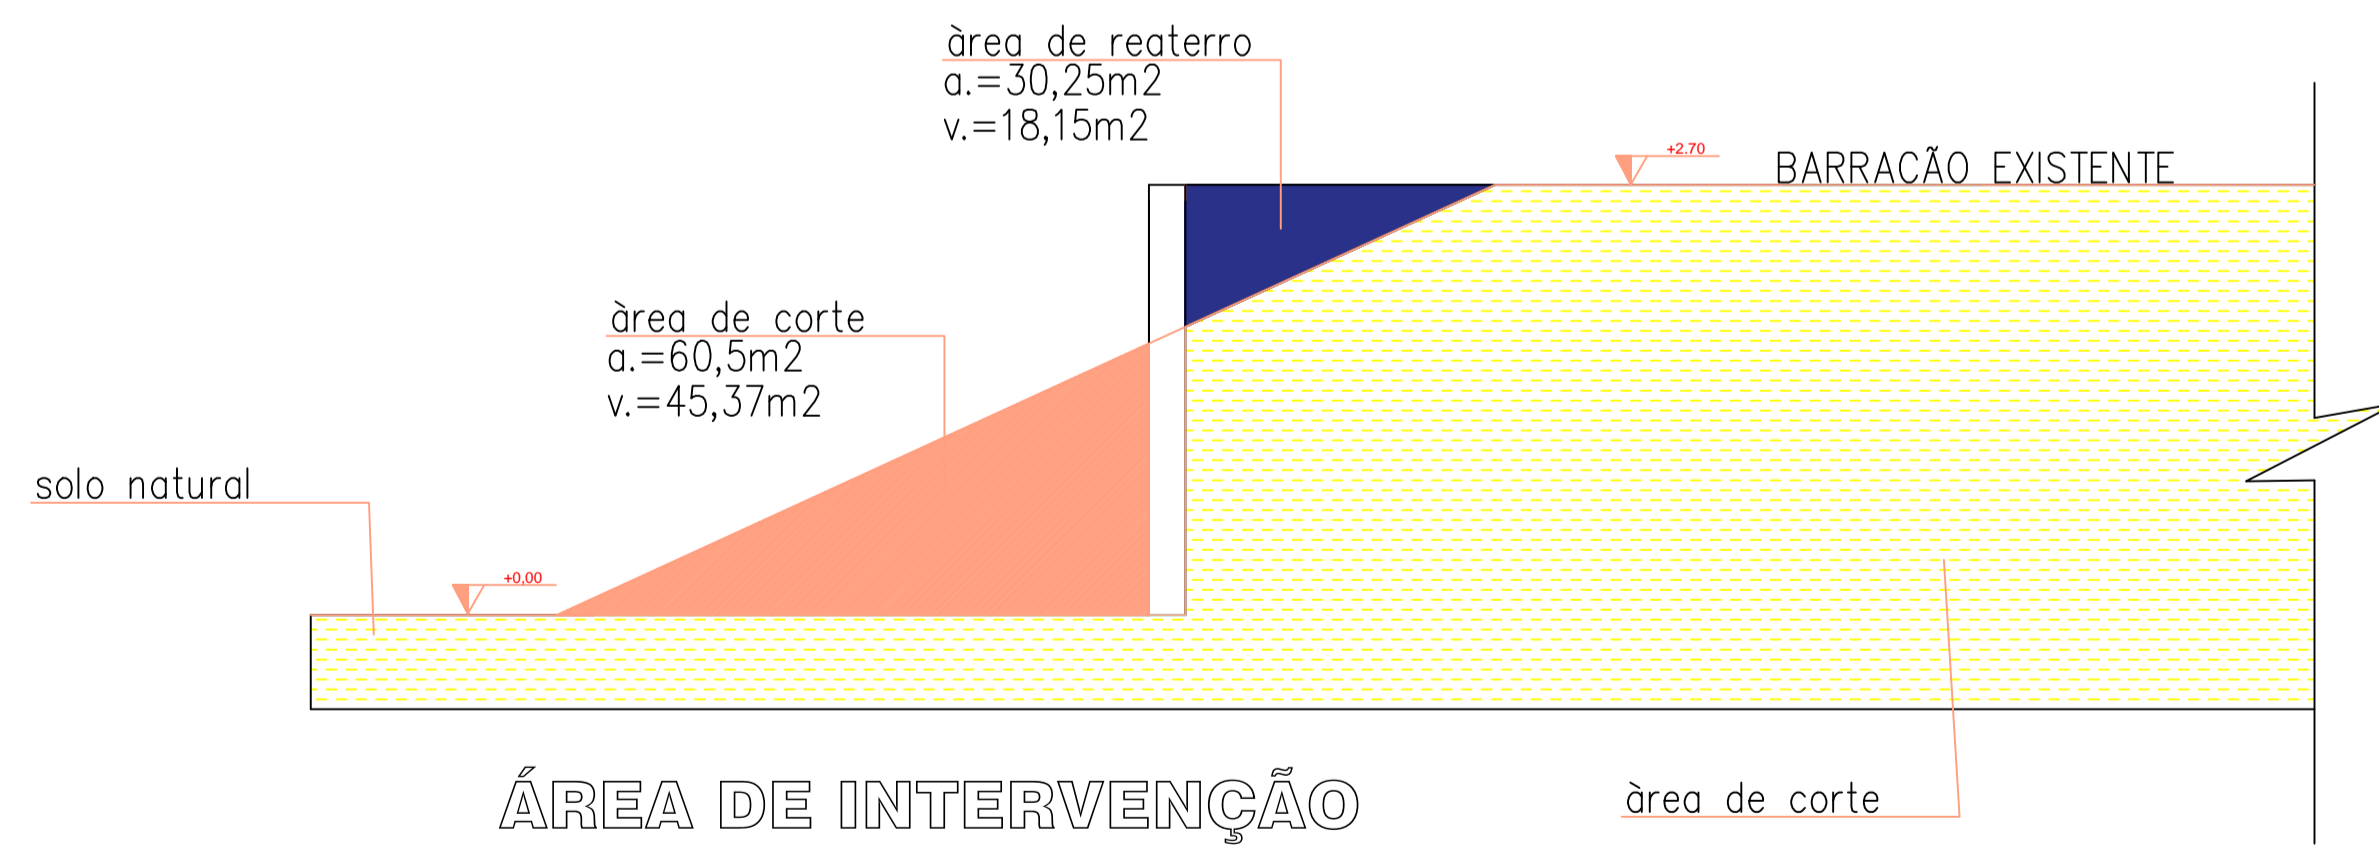


RUA RUI BARBOSA

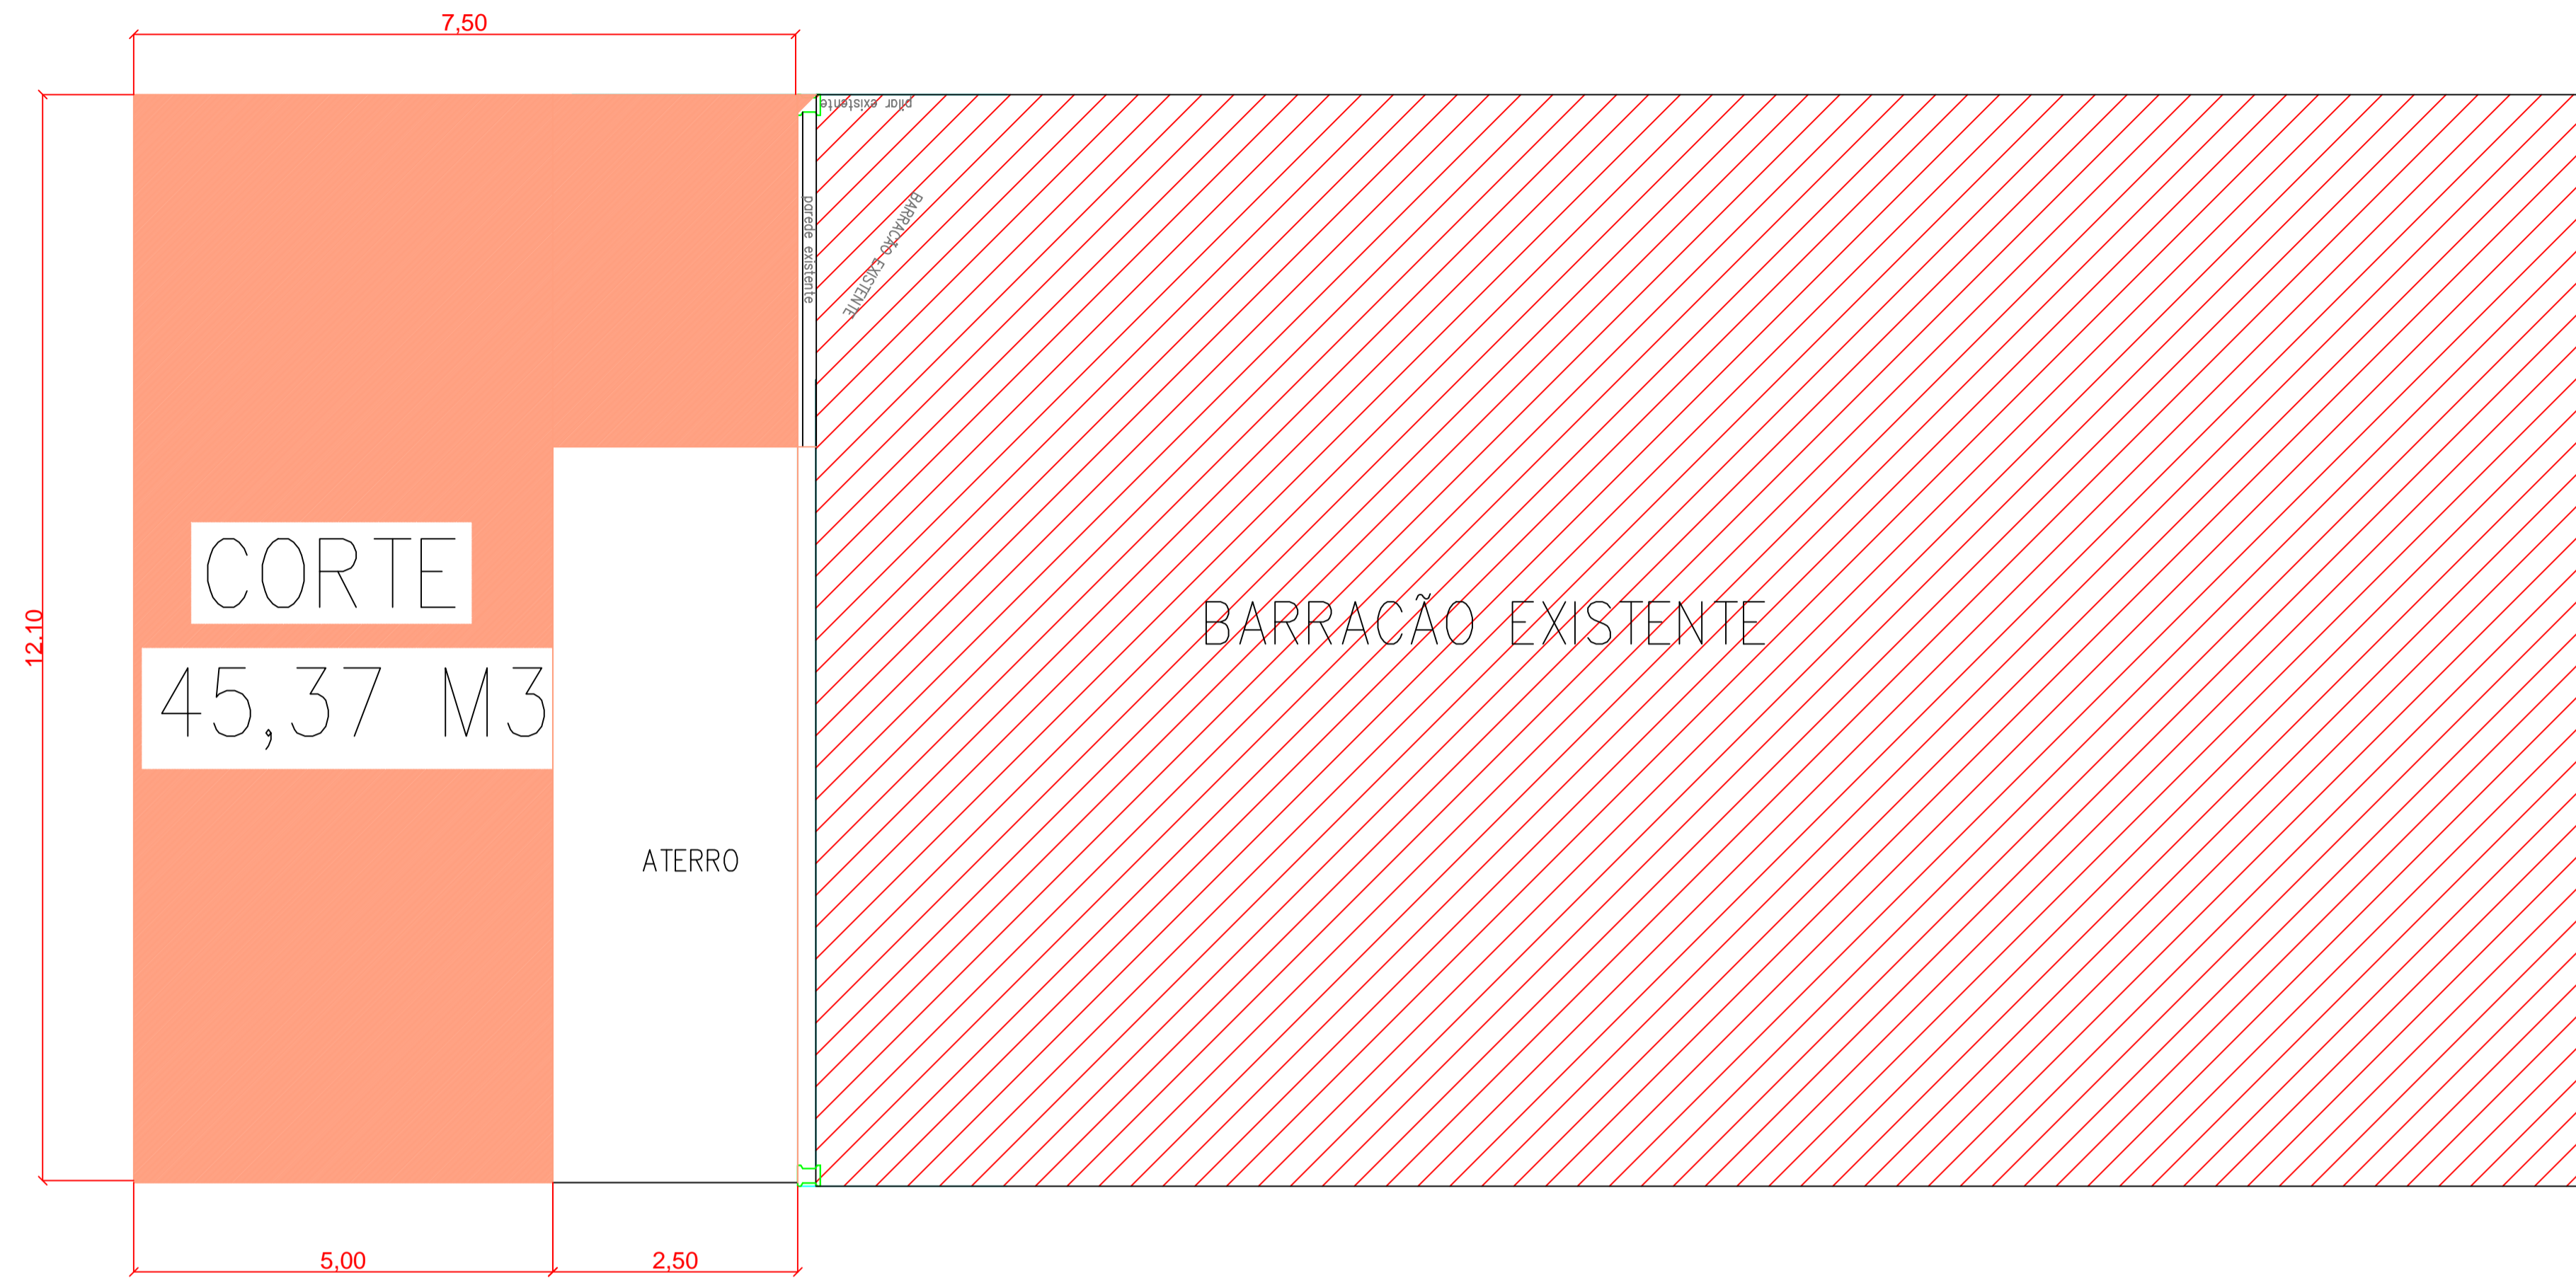

CORTE DO TERRENO  
 ATERRO

ESCALA 1:1000

<b>PREFEITURA MUNICIPAL</b> NOVA ESPERANÇA DO SUDOESTE – PR		
ADMINISTRAÇÃO	RESPONSÁVEL TÉCNICO	FOLHA
	Lilian Giseli Alberton <small>CREA SC 812135 / D</small>	01/02
TITULO	ÁREA	
AMPLIAÇÃO DE BARRACÃO PRÉ-MOLDADO	151,25 m <sup>2</sup>	
ESPECIFICAÇÃO	PROJETO	
TERRAPLENAGEM	ARQUITETÔNICO	
LOCAL	ESCALA	
RUA RUI BARBOSA, LOTE N° 02 DA QUADRA 19	INDICADA	
MUNICÍPIO	DATA	
NOVA ESPERANÇA DO SUDOESTE – PARANÁ	AGOSTO/2019	