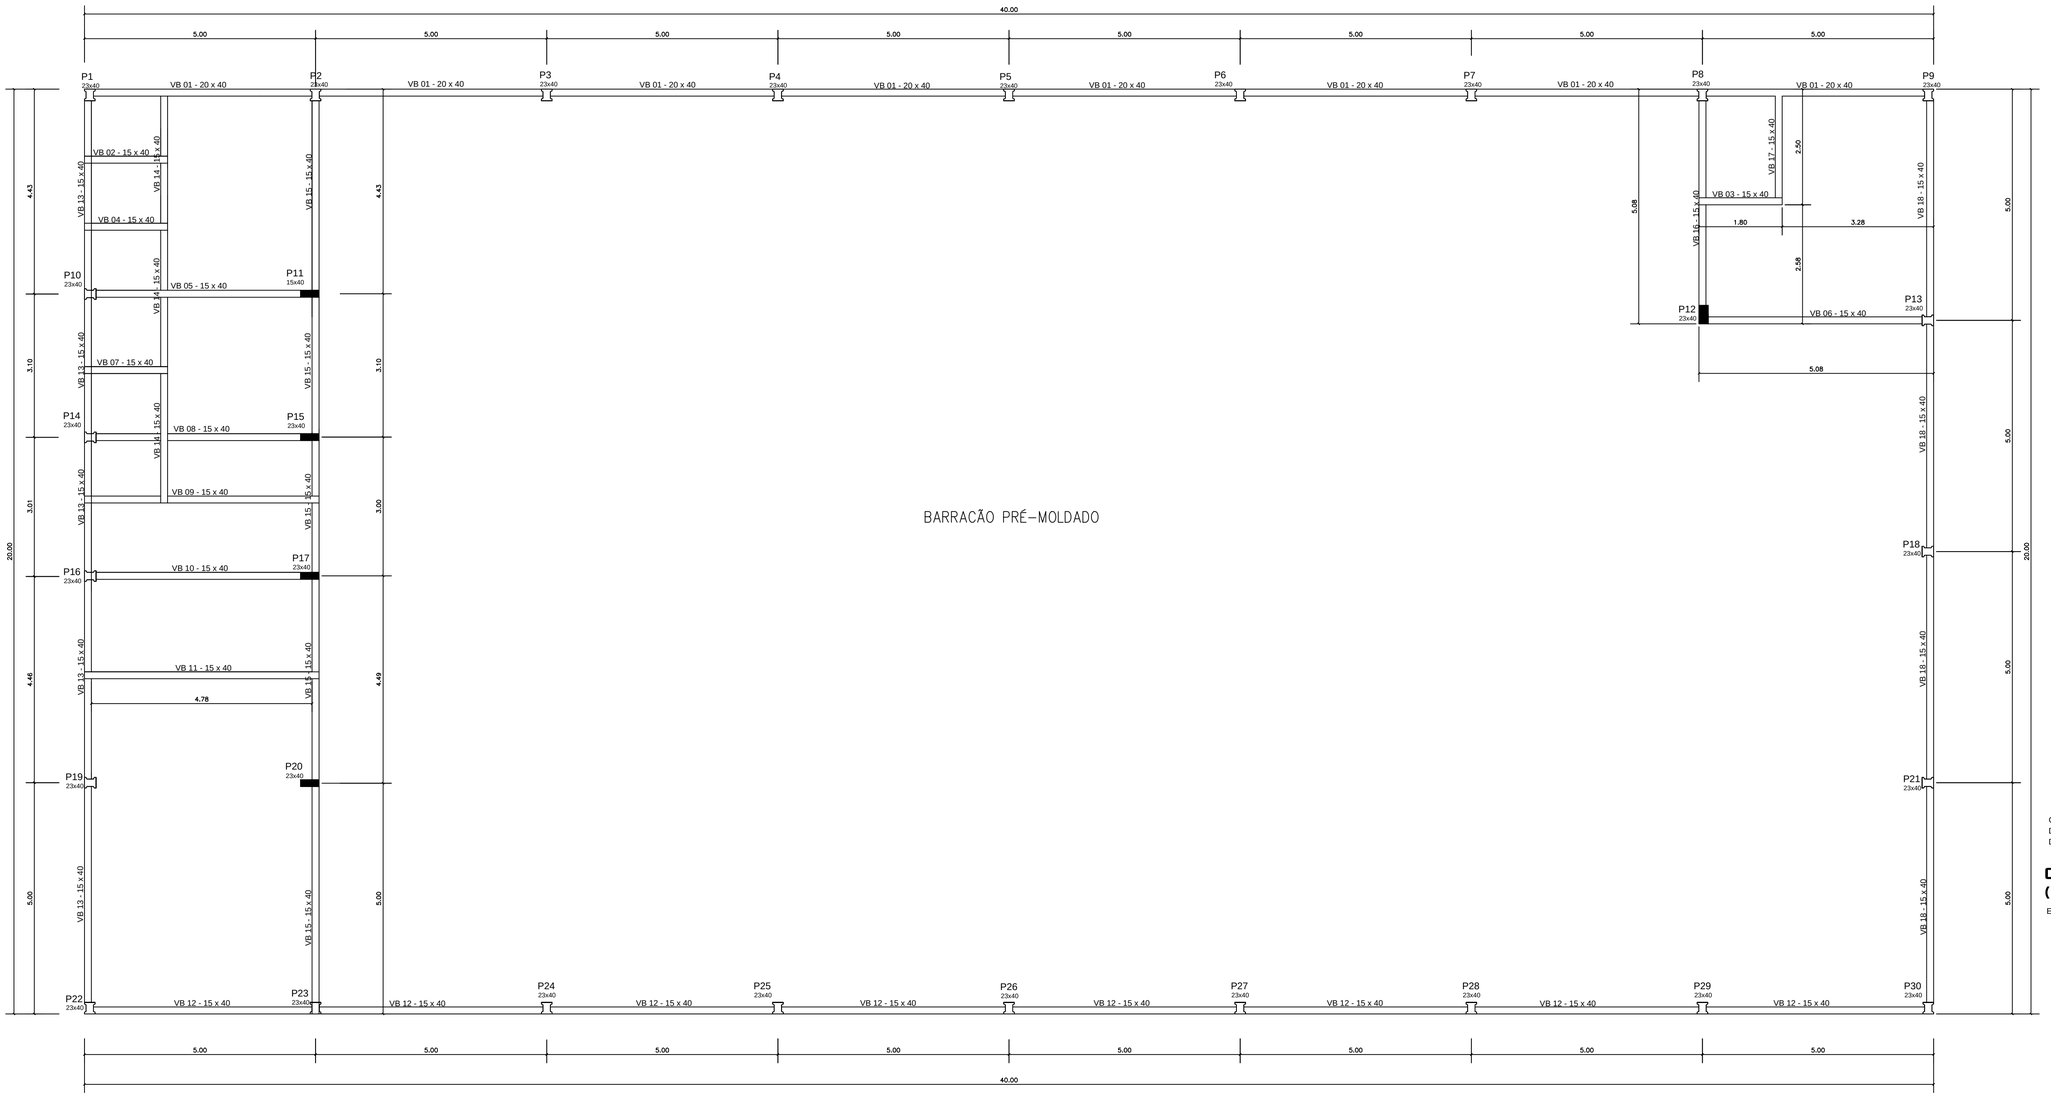

Forma do pavimento BALDRAME

escala 1:50

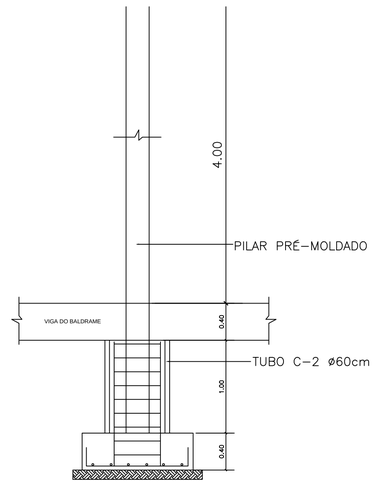

OBSERVAÇÕES:
DIMENSÕES DOS PILARES: 23 x 40 cm
DEVERÁ TER GARANTIA DO FABRICANTE

CORTE AA - PILAR PRÉ-MOLDADO (25x)

ESCALA 1:25

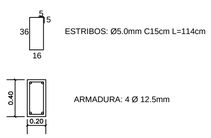

ESTRIBOS: Ø5.0mm C15cm L=114cm

ARMADURA: 4 Ø 12.5mm

DET. VIGAS BALDRAME

ESCALA 1:50

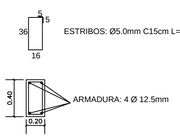

ESTRIBOS: Ø5.0mm C15cm L=114cm

ARMADURA: 4 Ø 12.5mm

DET. PILARA MOLDADO "IN LOCO" (5X)

ESCALA 1:50

BARRACÃO 01

NOVA ESPERANÇA DO SUDOESTE – PR

ADMINISTRAÇÃO	RESPONSÁVEL TÉCNICO Lilian Giseli Alberton CREA SC 012135 / D	FOLHA 01/02
OBRA BARRACÃO PRÉ-MOLDADO FECHADO		AREA 800,00 m2
ESPECIFICAÇÃO FORMA DO PAVIMENTO – BALDRAME		PROJETO ESTRUTURAL
LOCAL PROL. RUA DAS PALMEIRAS – JARDIM FLORESTA		ESCALA INDICADA
MUNICÍPIO NOVA ESPERANÇA DO SUDOESTE – PARANÁ		DATA dezembro/2019