




Perfil
Trecho Entre Estaca 0 a 20
Esc: 1/500

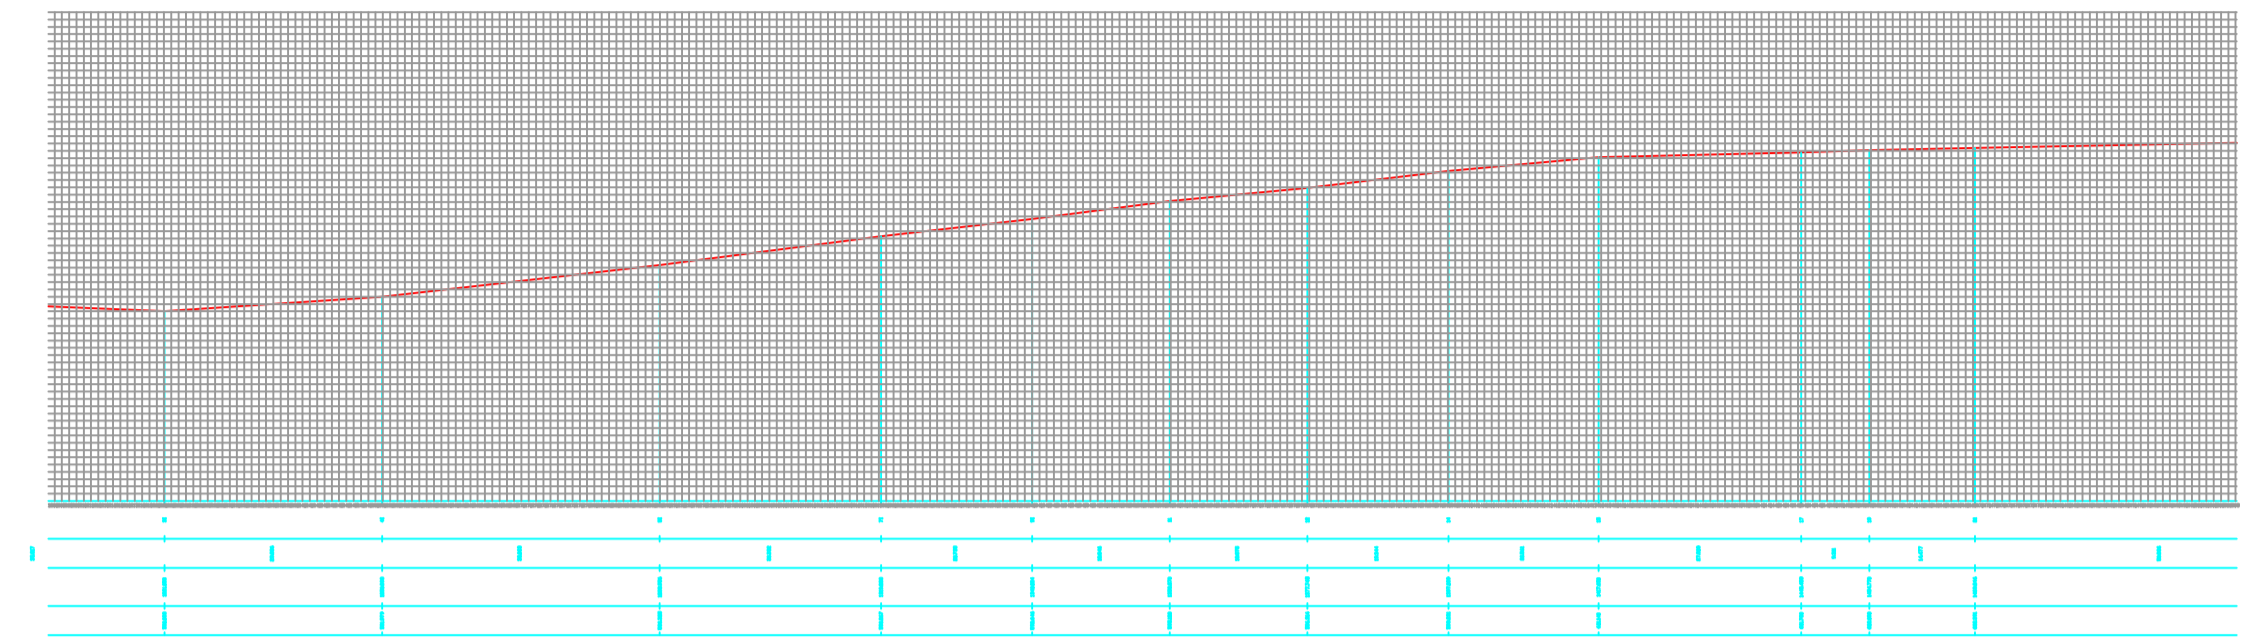

Planta Baixa
Trecho Entre Estaca 60 a 75
Esc: 1/500

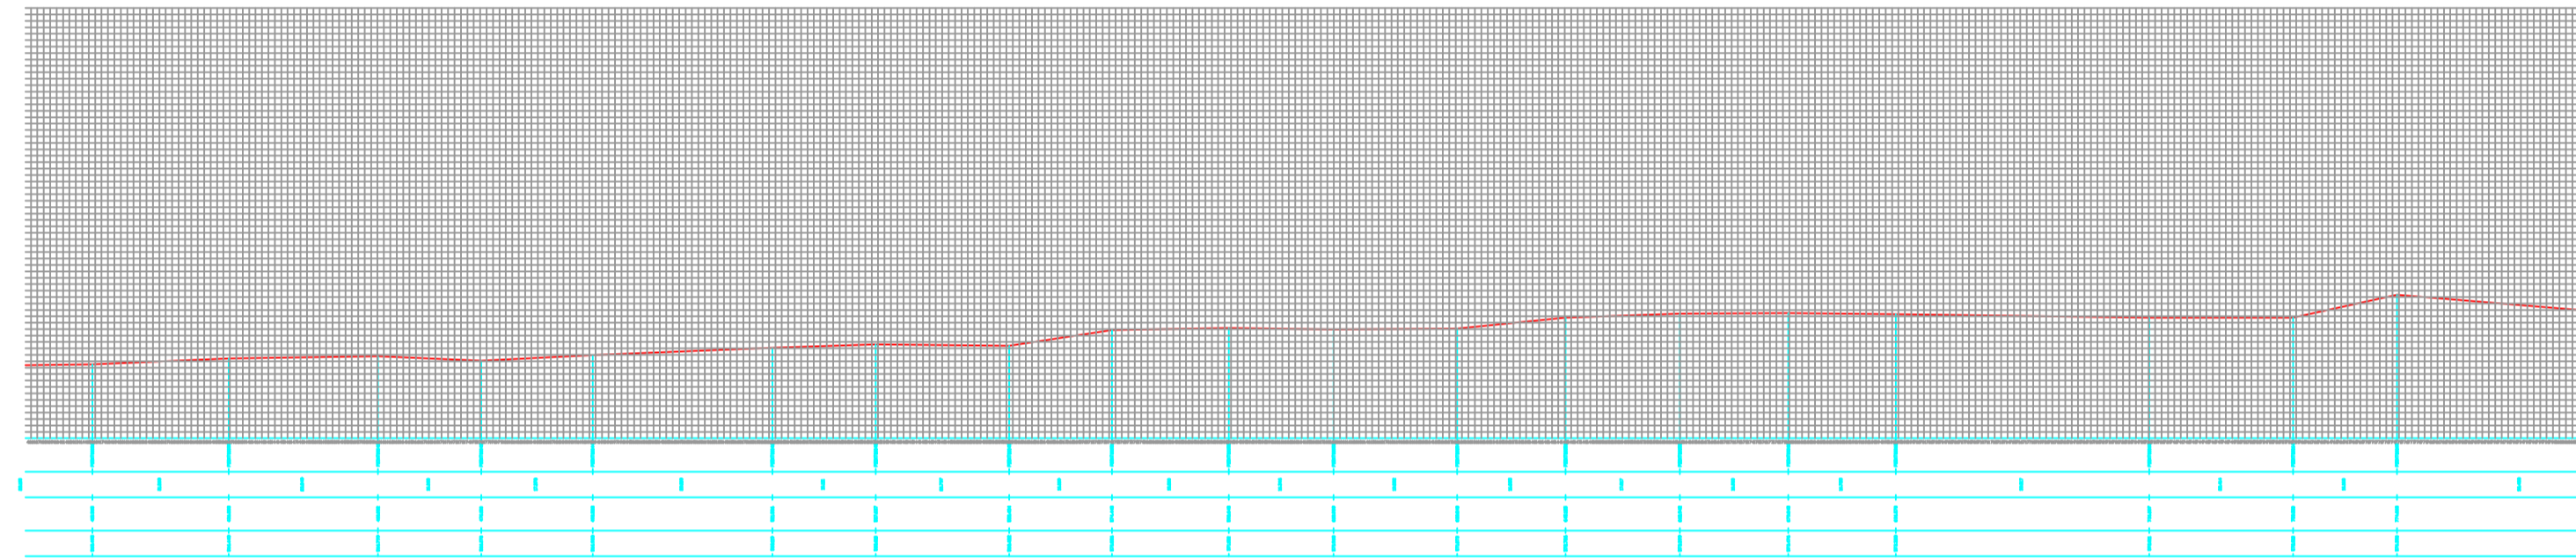

Planta Baixa
Trecho Entre Estaca 20 a 40
Esc: 1/500

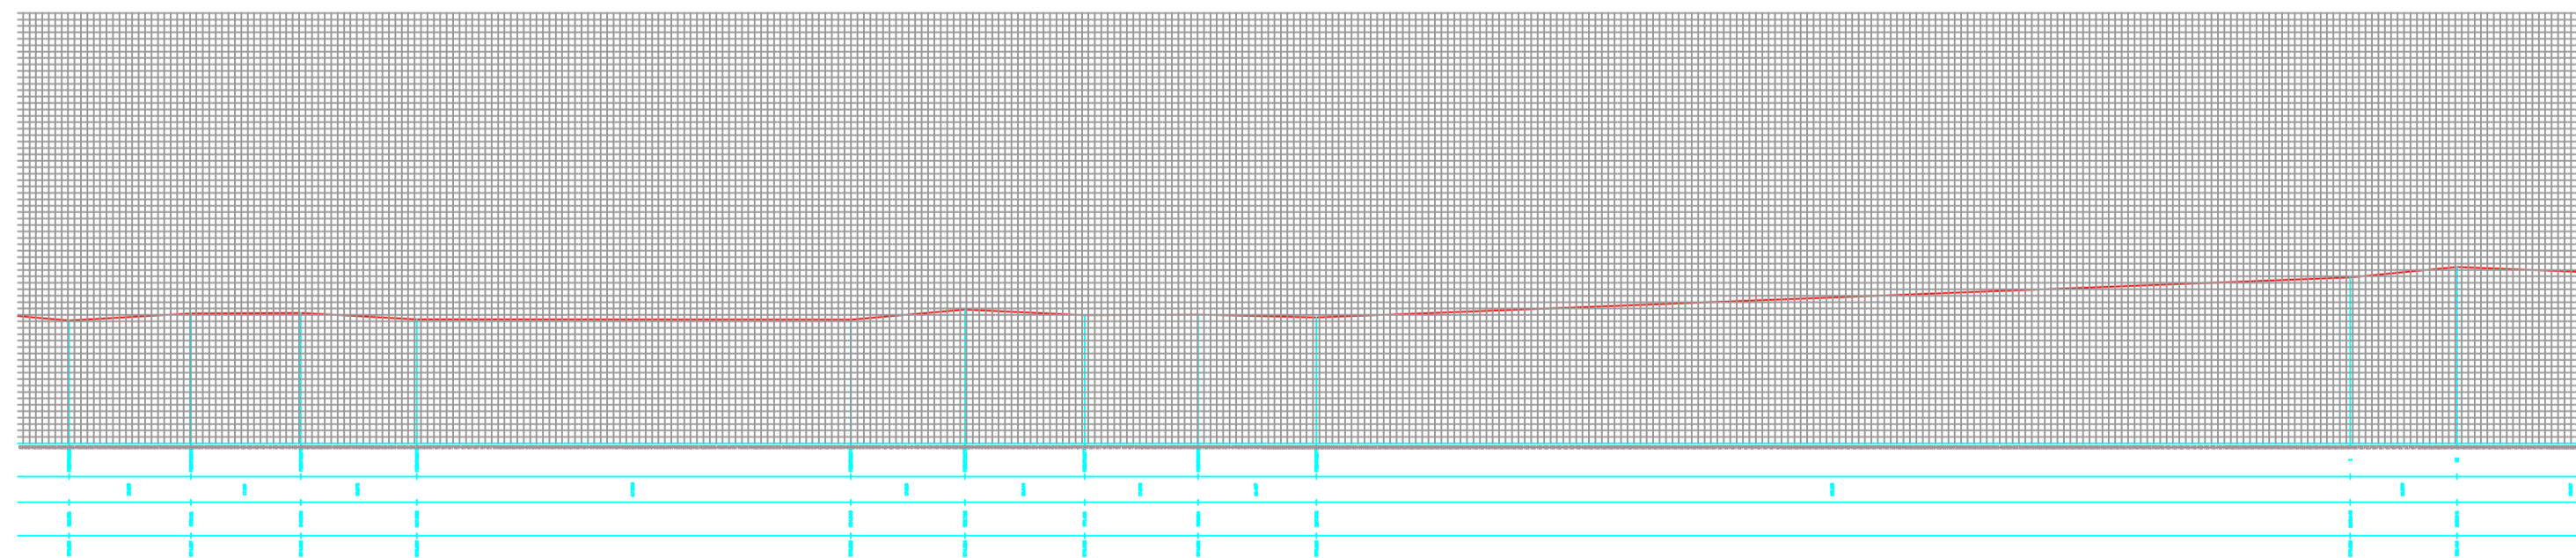

Planta Baixa
Trecho Entre Estaca 40 a 60
Esc: 1/500

OBRA: RECAPE COM C.B.U.Q. PROLONGAMENTO DA RUA SEVERINA FRIZON RUARO		LOCAL: NOVA ESPERANÇA DO SUDOESTE/PR
PROPRIETÁRIO: MUNICÍPIO DE NOVA ESPERANÇA DO SUDOESTE		DATA: 02 fevereiro 2022
ENDEREÇO: PROLONGAMENTO DA RUA SEVERINA FRIZON RUARO		ESCALA: INDICADA
PROJETO: RECAPE	PROPRIETÁRIO: ASSINATURA	ÁREA: 9.750,00 m ²
ESPÉCIE: PERFIL LONGITUDINAL	RESPONSÁVEL TÉCNICO:	FRANCHA: 06/06