


MAPA MUNICIPAL DE NOVA ESPERANÇA DO SUDOESTE

Fonte:
Base Cartografica convênio COPEL/SEDU - Trabalho e acervo da Equipe Técnica Municipal de Nova Esperança do Sudoeste/Pr

LEGENDA

Trecho a ser pavimentado 

ESCALA : 1 / 50.000

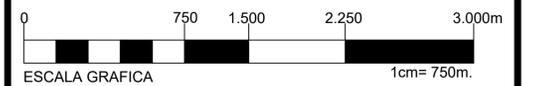

Descrição:

**PAVIMENTAÇÃO POLIÉDRICA
LINHA CABECEIRA DO LONTRA
NOVA ESPERANÇA DO SUDOESTE - PR**

Prancha:

Mapa 01

Data:





18/10/2021

Área:


10.710,00 m²

Responsabilidade Técnica:

Proprietário:

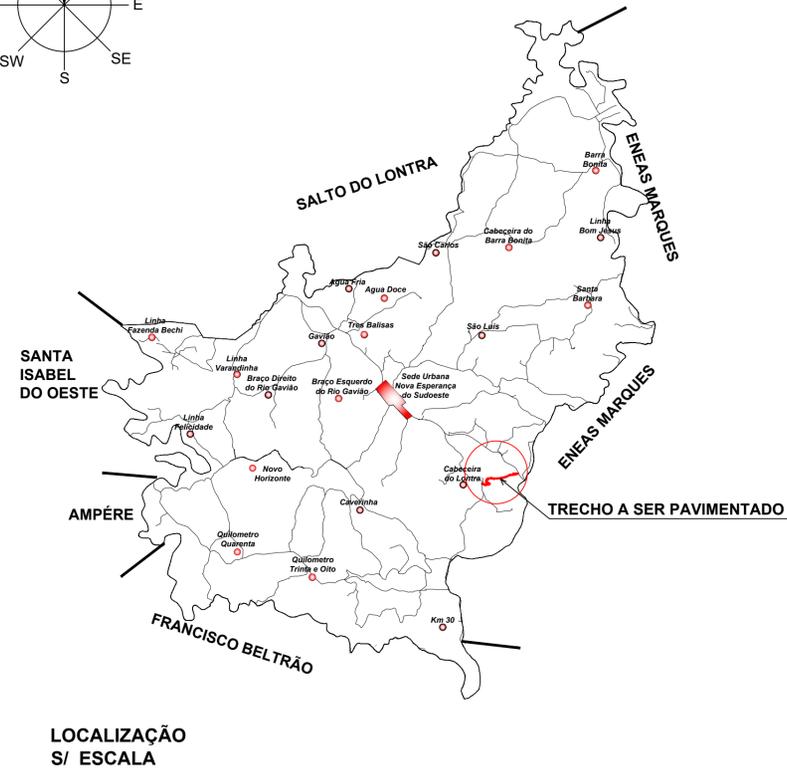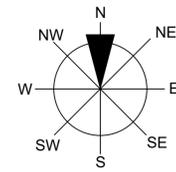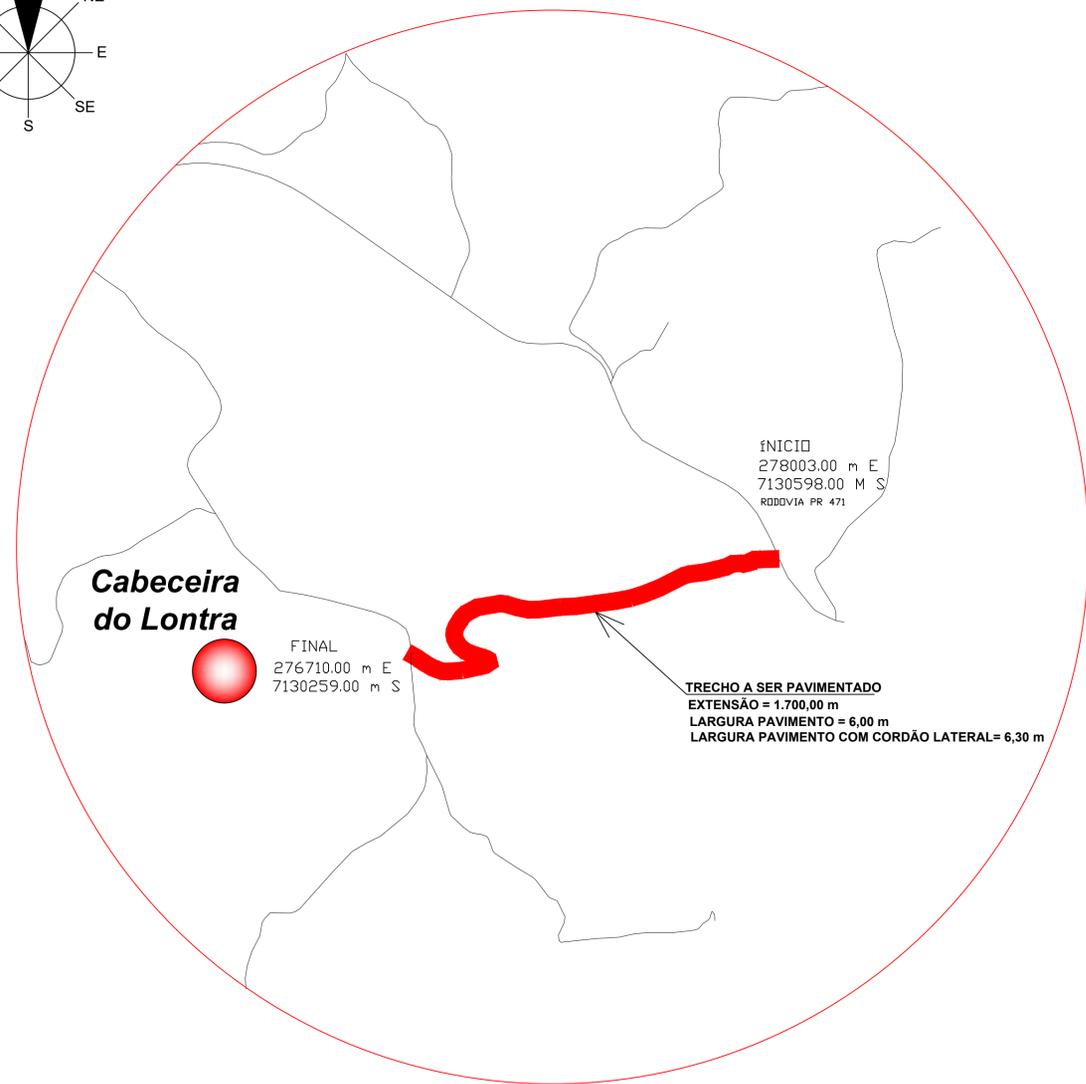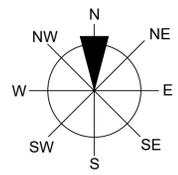

QUADRO RESUMO	
PAVIMENTAÇÃO POLIÉDRICA Á EXECUTAR (SEM CORDÃO)	10.200,00 m ²
CORDÃO LATERAL DE PEDRA	3.400,00 m

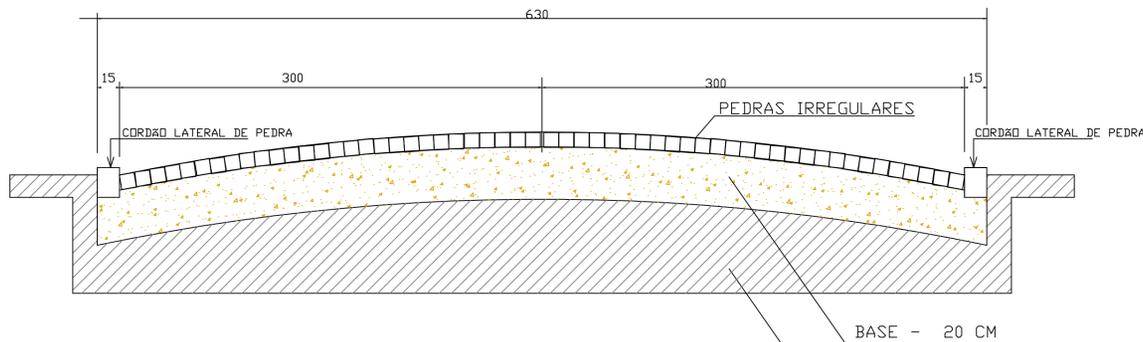

SEÇÃO TRANSVERSAL

- MEDIDAS EM CM
- SEM ESCALA

ØBS:

- CORDÃO LATERAL DE PEDRA
- BASE EM CAMADA DE SOLO ARGILOSO
- REVESTIMENTO COM PEDRAS IRREGULARES

