



Detalhe 03
escala 1:25

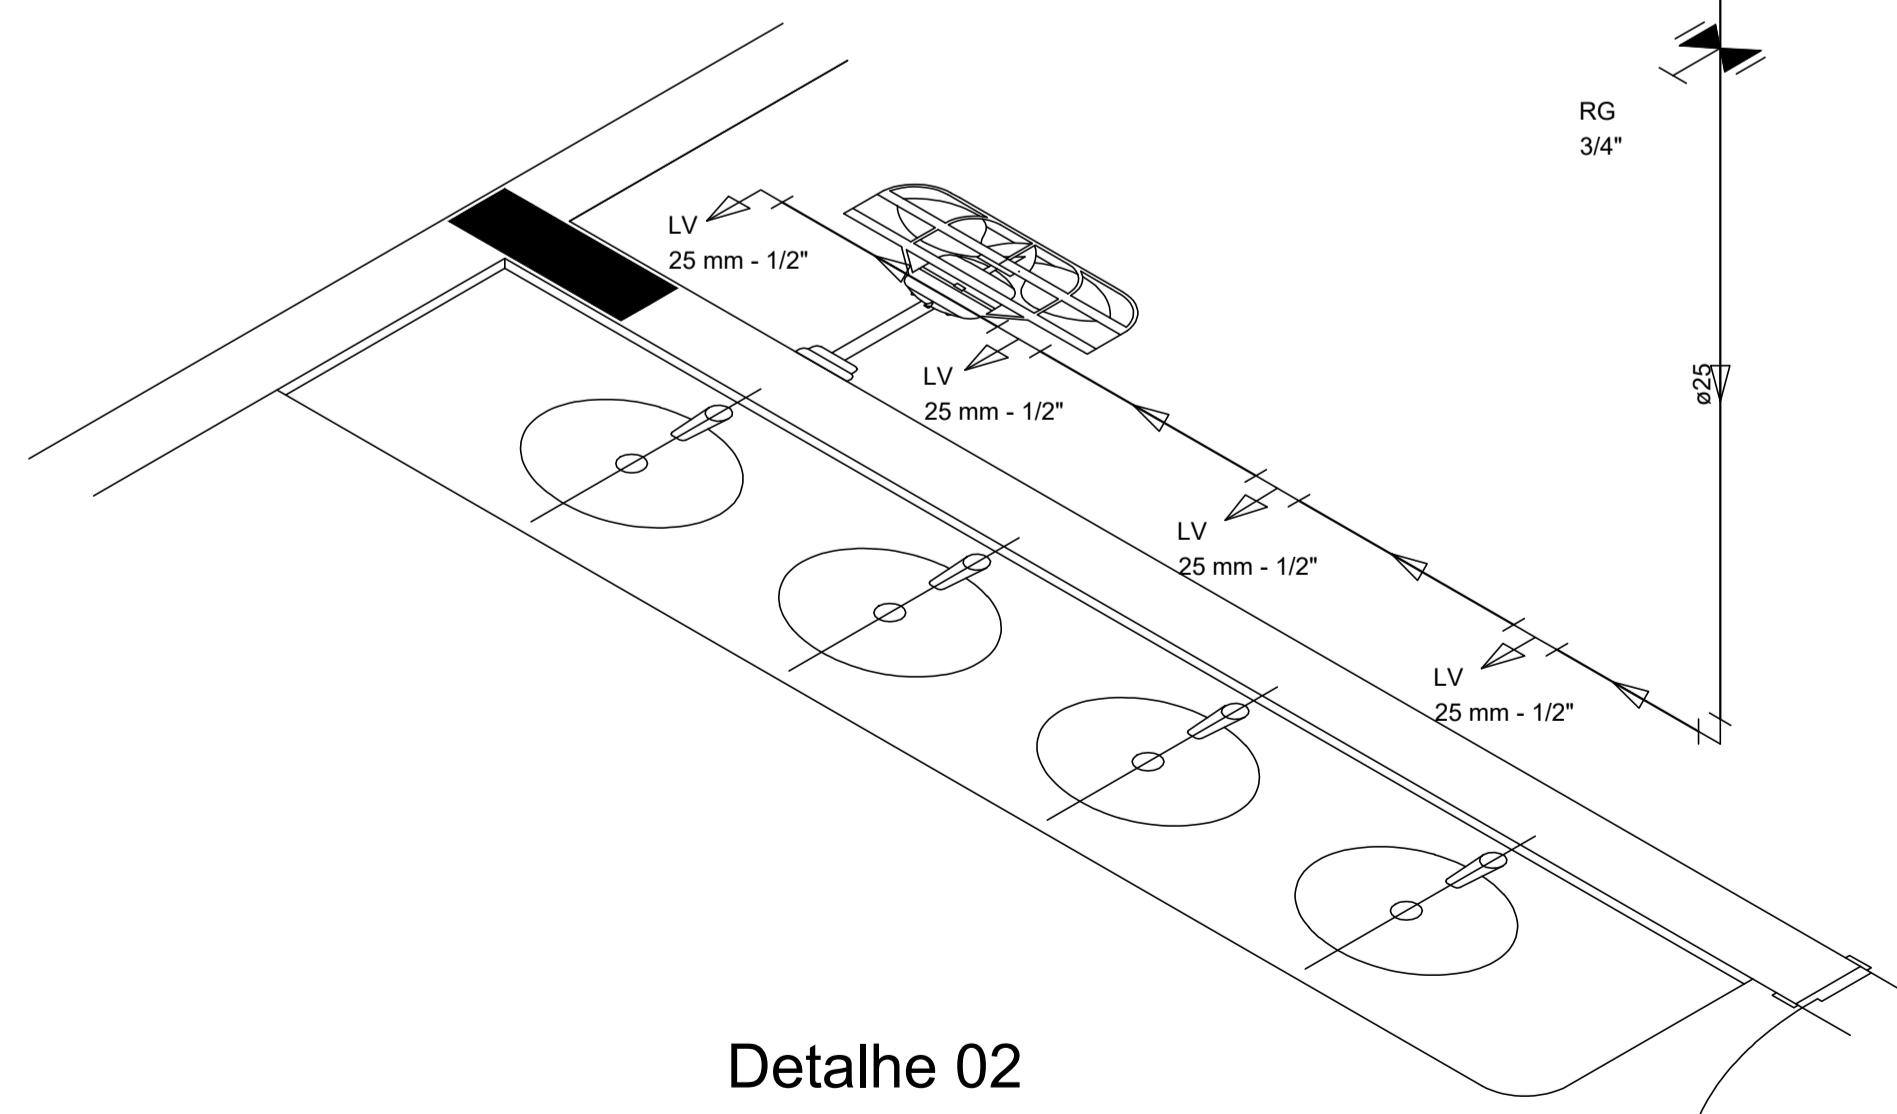

Detalhe 02
escala 1:25

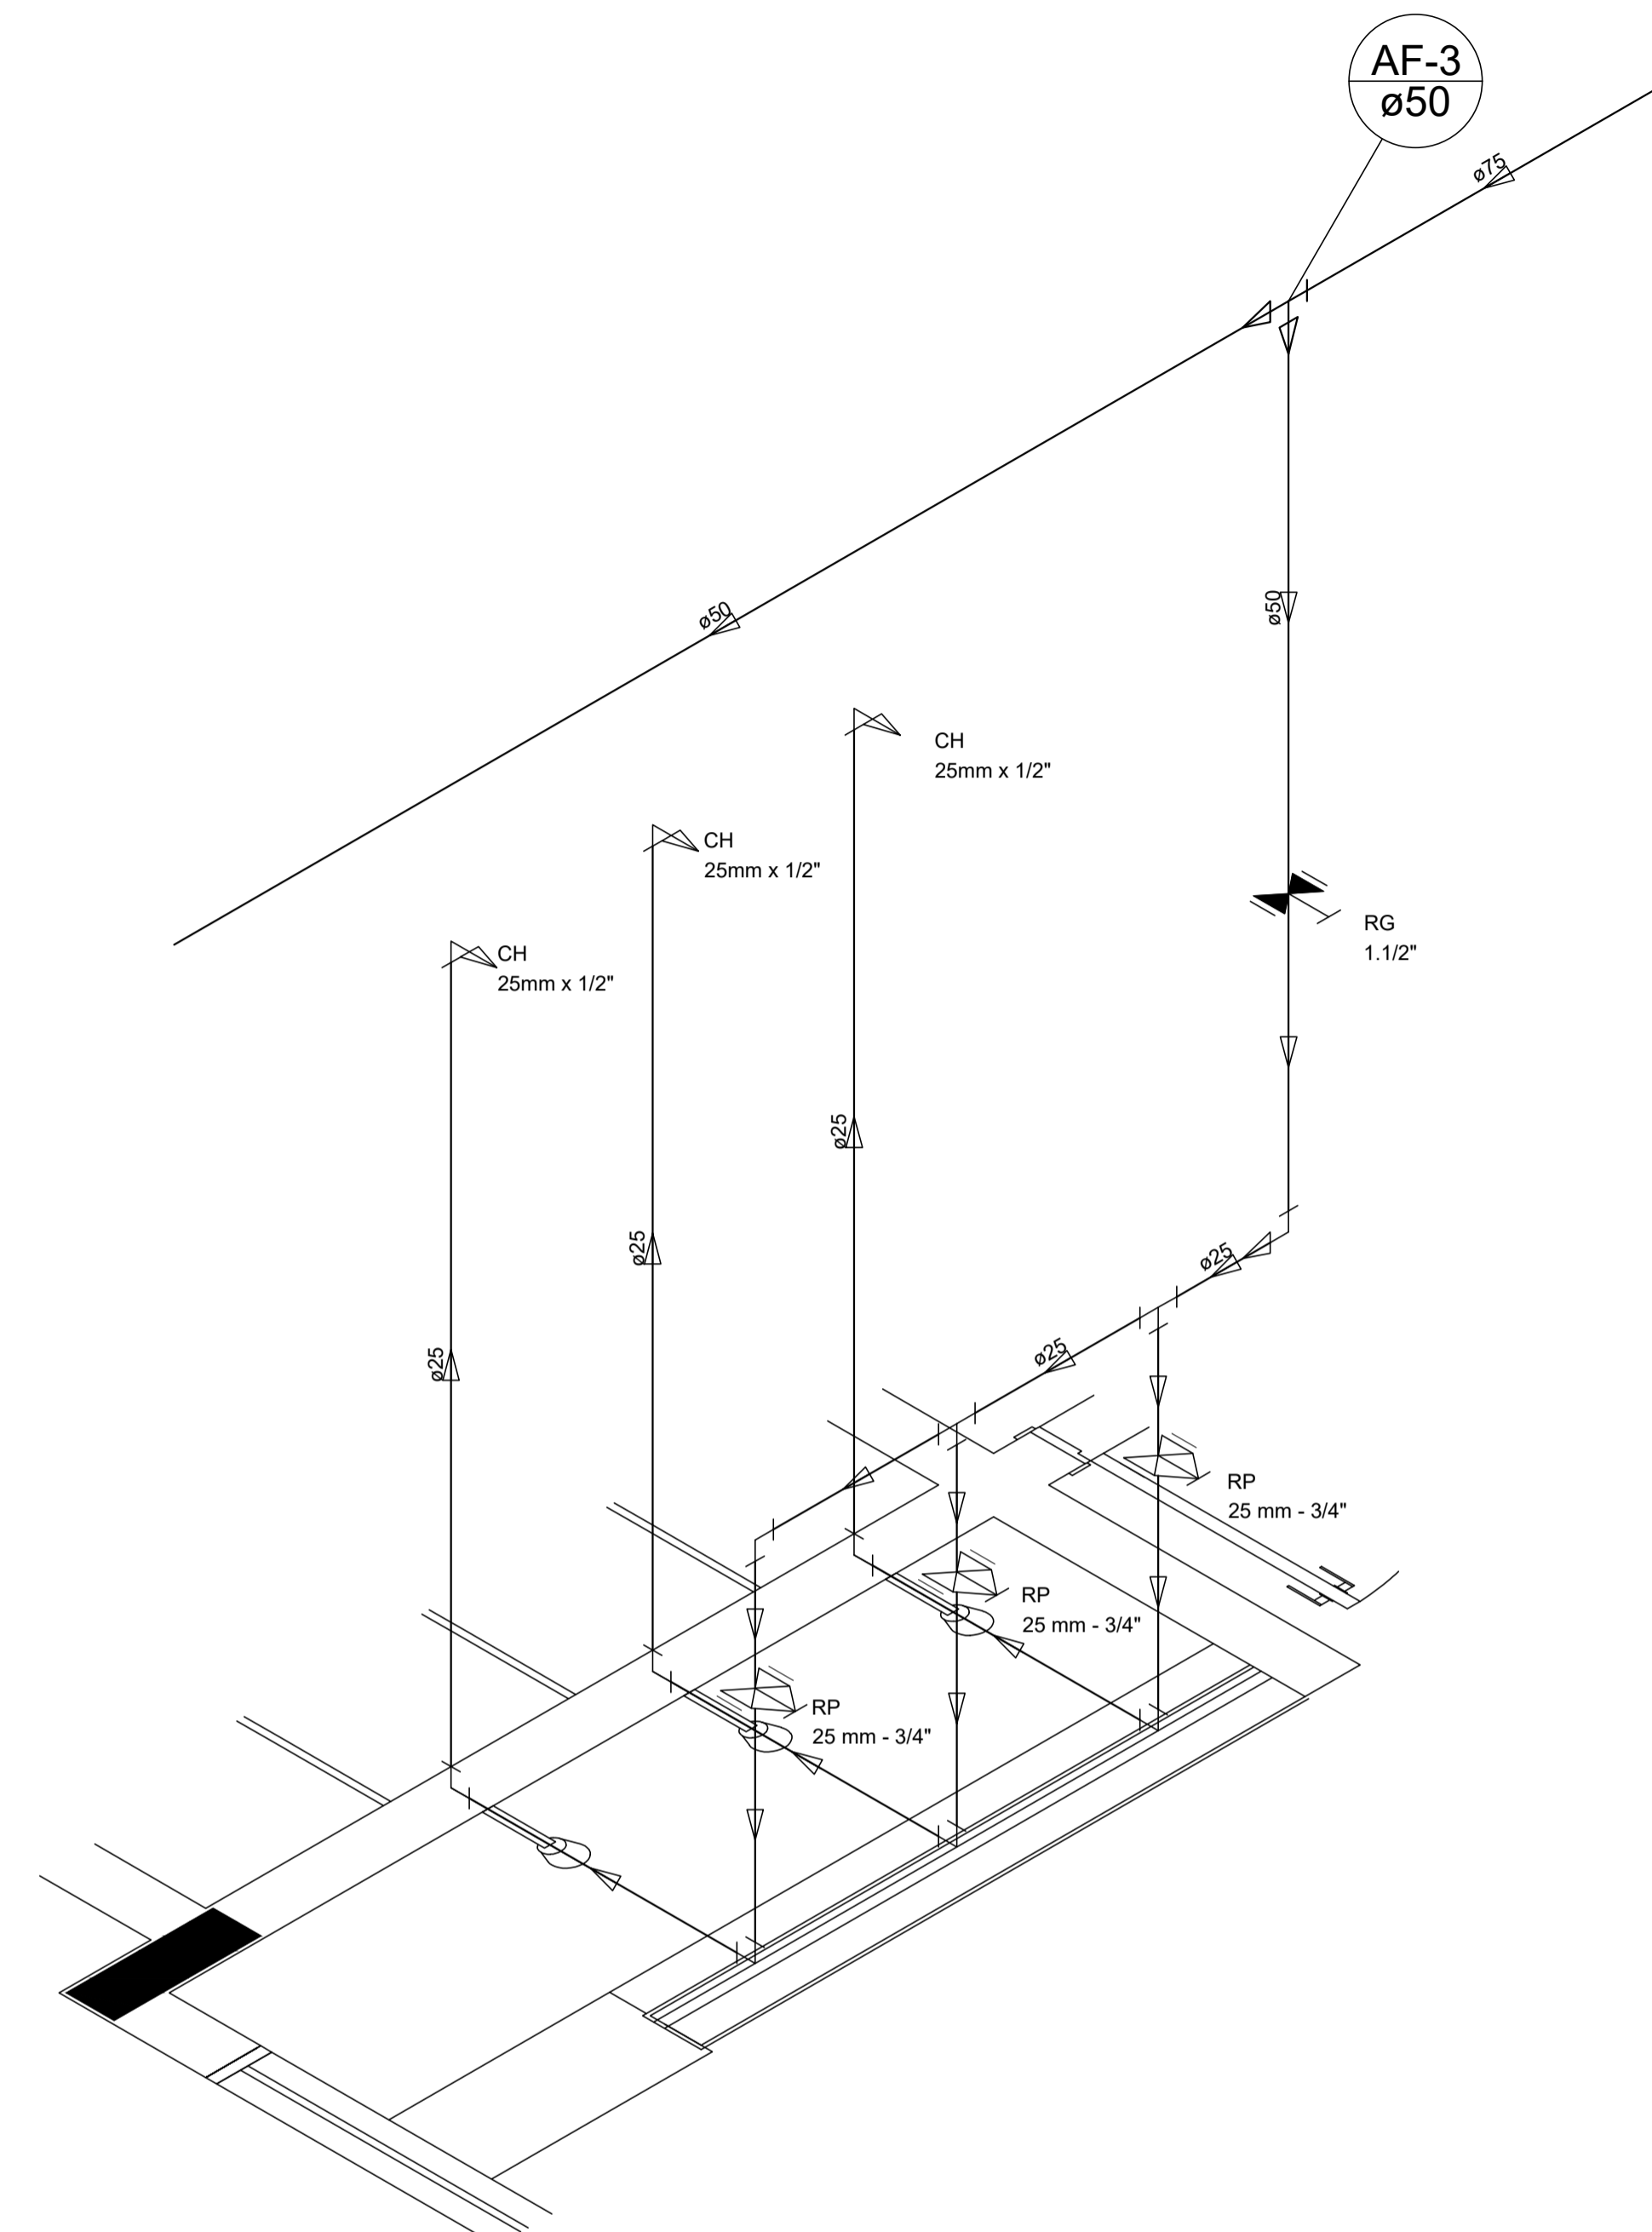

Detalhe 01
escala 1:25

FONTE: PROJETOS ORIGINAIS PADRÃO FNDE.

APROVAÇÃO:		
OBRA: AMPLIAÇÃO DE DUAS SALAS DE AULA NA CRECHE MUNICIPAL	LOCAL: NOVA ESPERANÇA DO SUDOESTE - PR	
PROPRIETÁRIO: MUNICÍPIO NOVA ESPERANÇA DO SUDOESTE - ESTADO DO PARANÁ	DATA: 16/05/2022	ESCALA: INDICADA
ENDEREÇO: LOTE Nº 62-A DA GLEBA Nº 24-FB RUA SEVERINA FRIZON RUARO	PROPRIETÁRIO:	ÁREA EXISTENTE: 774,08 M2
PROJETO: DETALHES	ASSINATURA	ÁREA AMPLIAÇÃO: 186,50 M2
ESPÉCIE: HIDROSANTÁRIO	RESPONSÁVEL TÉCNICO:	FRANCHA: 03 / 03