

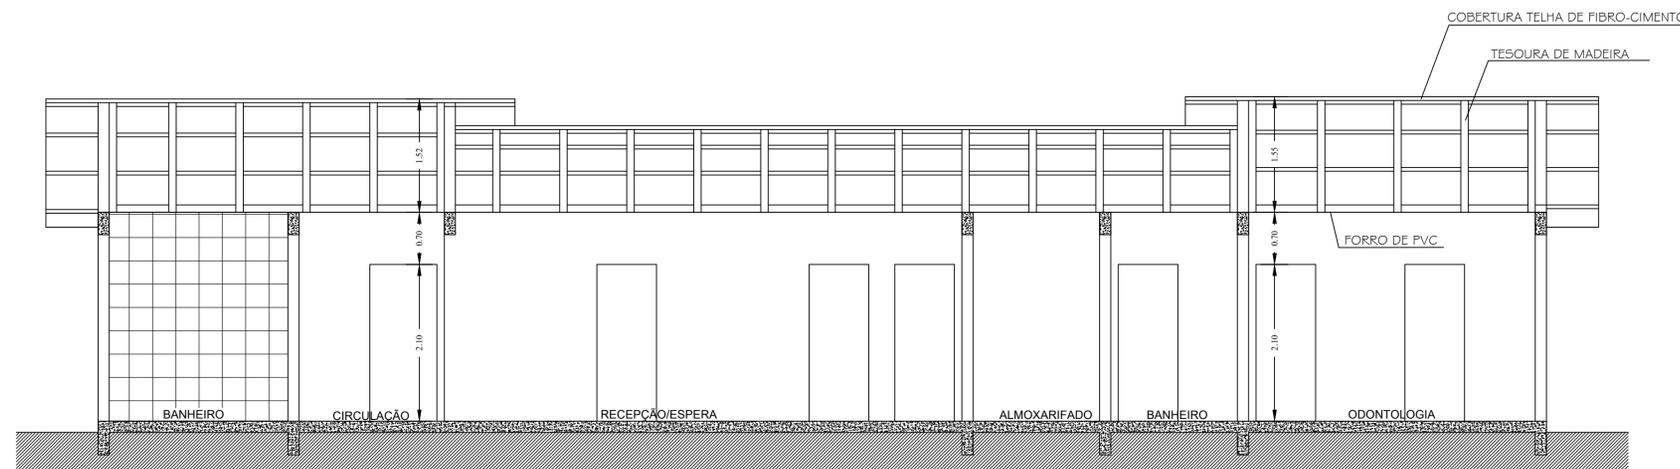
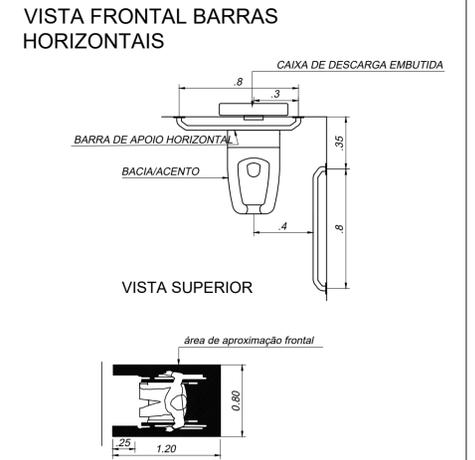


**CORTE AA**  
ESCALA 1 : 75

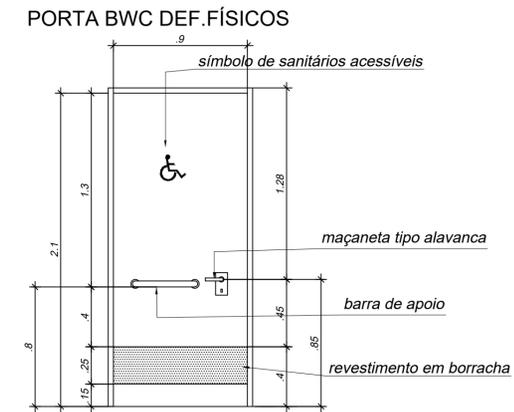

**CORTE BB**  
ESCALA 1 : 75

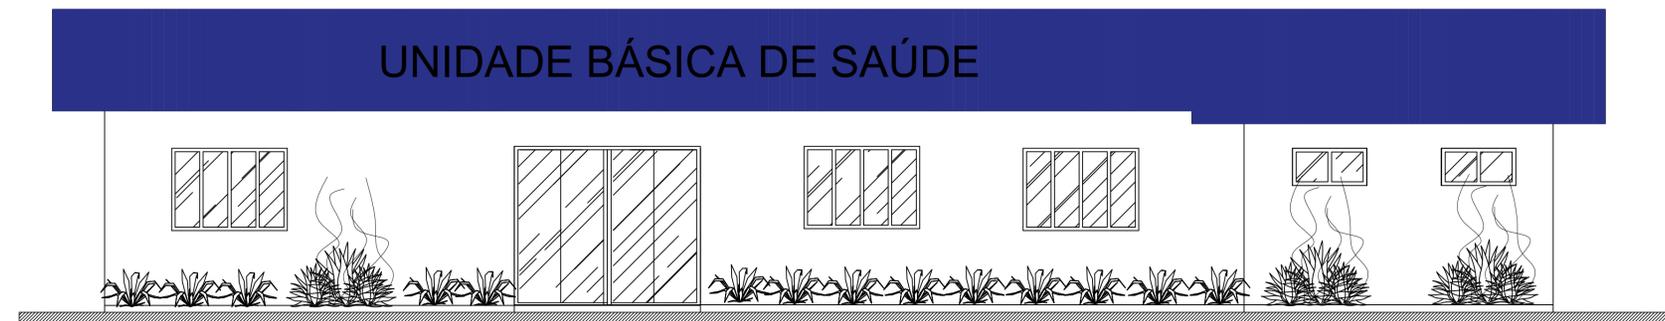

**ELEVAÇÃO FRONTAL**  
ESCALA 1 : 75

<b>PROJETO ARQUITETÔNICO</b>			
APROVAÇÕES:			
PROPRIETÁRIO: MUNICÍPIO DE NOVA ESPERANÇA DO SUDOESTE-PR			
RESP. TÉCNICO:	LOCAL DA OBRA: BARRA BONITA NOVA ESPERANÇA DO SUDOESTE - PR		
PROJETO: REFORMA DA UNIDADE BÁSICA DE SAÚDE BARRA BONITA NOVA ESPERANÇA DO SUDOESTE - PR			
REFERÊNCIA: CORTE AA / CORTE BB / ELEVAÇÃO			FRANCHA:
DATA: FEV/2023	ESCALA: INDICADA	ÁREA TOTAL: 162,64 m <sup>2</sup>	DESENHO: LILIAN A-04/05