


DETALHE TRECHO - RUA PAULO BONETTI

Escala 1:250


SINALIZAÇÃO HORIZONTAL - Rua Paulo Bonetti		
ITEM	DISCRIMINAÇÃO	UNIDADE
1.0	PINTURA DE FAIXAS (TRAVESSIA DE PEDESTRES);	12,80m ²
2.0	PINTURA DE FAIXAS (RETENÇÃO);	1,60m ²
3.0	PINTURA DE FAIXAS LATERAIS (ESTACIONAMENTO);	8,00m ²
TOTAL (COR BRANCA)		22,40m ²
		**
		**
9.0	PINTURA DE FAIXAS (EIXO);	8,00m ²
TOTAL (COR AMARELA)		8,00m ²



FONTE: MUNICIPIO DE NOVA ESPERANÇA DO SUDOESTE

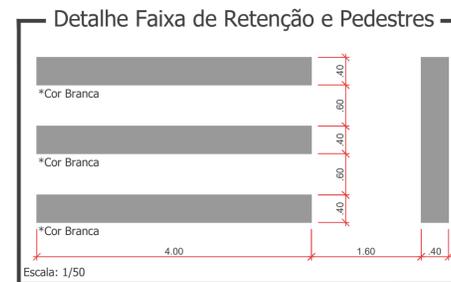

FONTE: GOOGLE EARTH

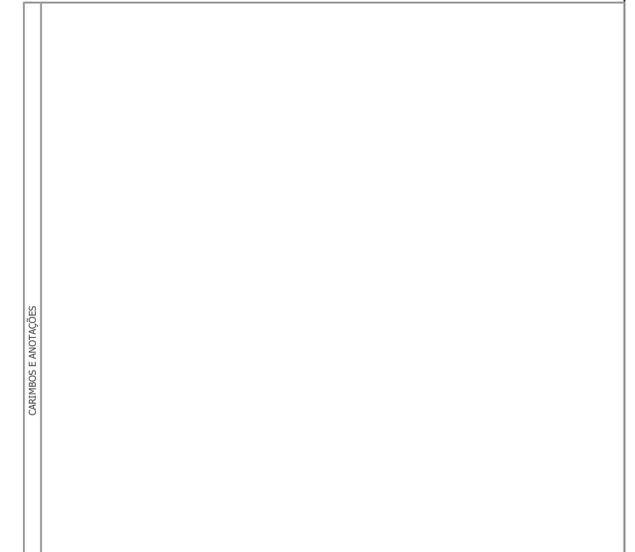

<h2>Rua Paulo Bonetti</h2>	
PROJETO: Recape/Construção de Passeios	ÁREA TOTAL A RECAPEAR: 320,00 m²
PROPRIETÁRIO: Prefeitura de Nova Esperança do Sudoeste	CPF/CNPJ: 95.589.289/0001-32
CIDADE/ESTADO: Nova Esperança do Sudoeste Paraná	<input type="checkbox"/> Anteprojeto <input checked="" type="checkbox"/> Aprovação Legal <input type="checkbox"/> Execução
RUA: Rua Paulo Bonetti / Centro	PAVIMENTAÇÃO
CONTEÚDO: Sinalização; Detalhes	REVISÃO: 01
ESCALA: Indicada	DATA: Agosto/2023
DESENHO:	P-09/11 <small>Precha: 841mmx955mm</small>