


**SINALIZAÇÃO VERTICAL EXISTENTE**

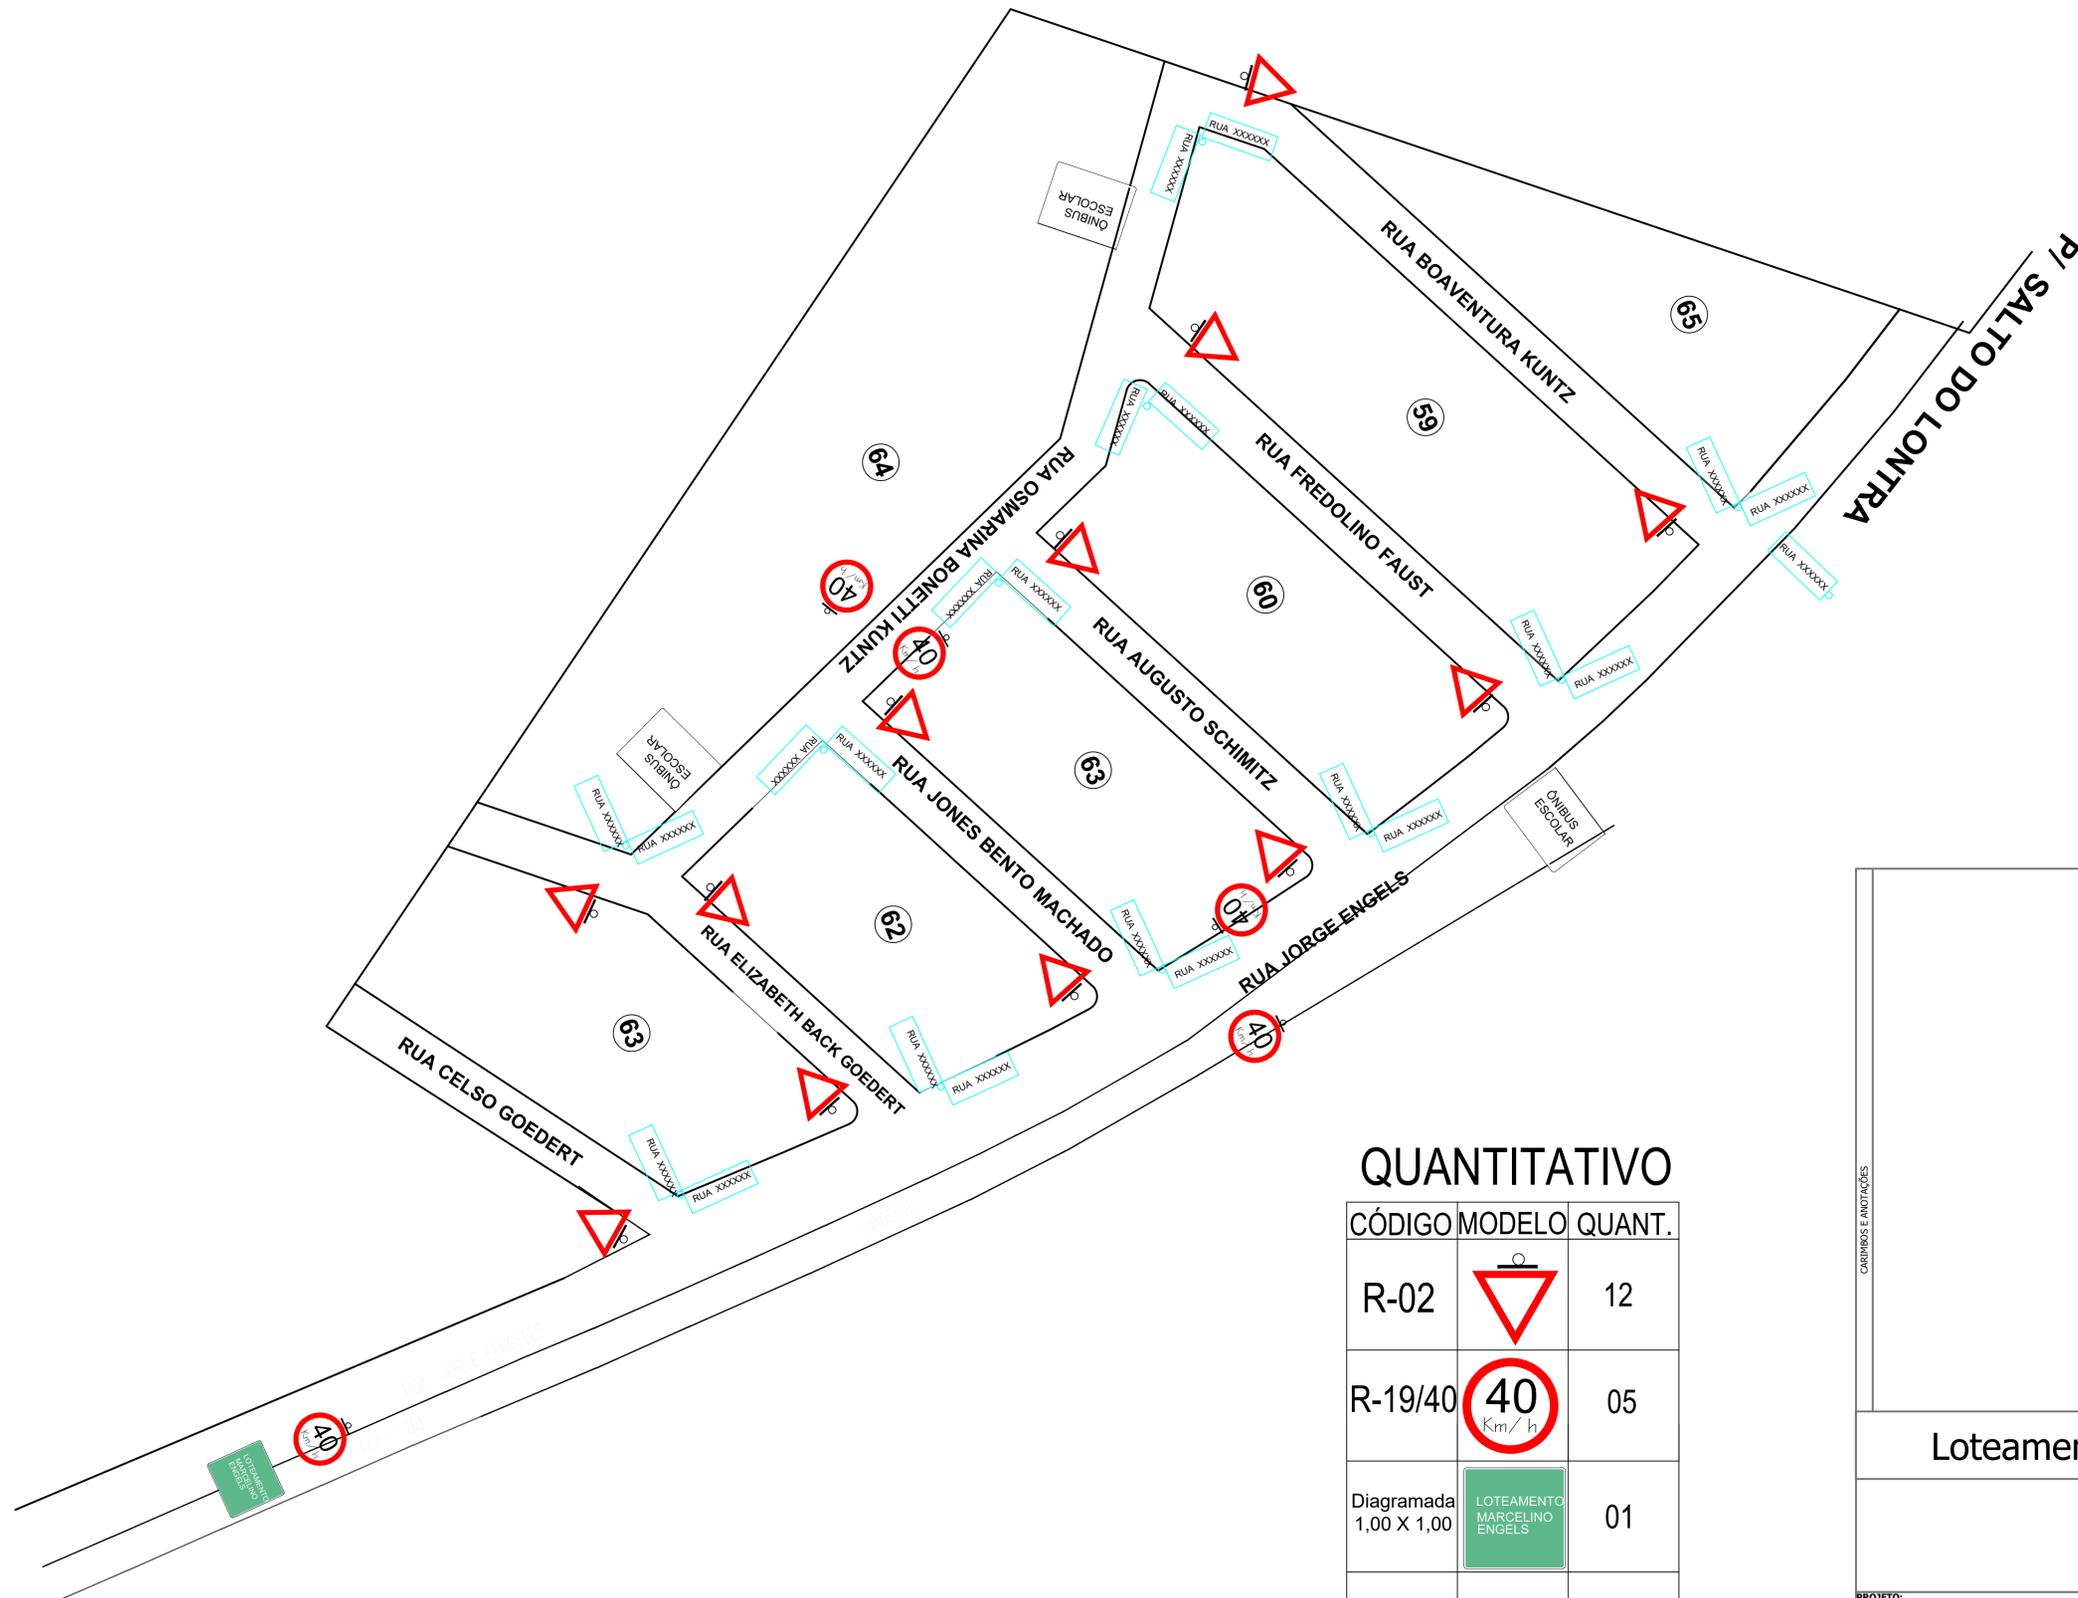

**QUANTITATIVO**

CÓDIGO	MODELO	QUANT.
R-02		12
R-19/40		05
Diagramada 1,00 X 1,00		01
Diagramada 1,00 X 1,00		03
Diagramada 0,20 X 0,40		23

**Loteamento Marcelino Engels**

PROJETO: Recape/Construção de Passeios	ÁREA TOTAL A RECAPEAR:
PROPRIETÁRIO: Prefeitura de Nova Esperança do Sudoeste	DOCUMENTO EMITIDO PARA: <input type="checkbox"/> Anteprojeto <input checked="" type="checkbox"/> Aprovação Legal <input type="checkbox"/> Execução
CIDADE/ESTADO: Nova Esperança do Sudoeste   Paraná	PAVIMENTAÇÃO
RUA: Loteamento Marcelino Engels	REVISÃO: 01
CONTEÚDO: Sinalização Vertical Existente	FOLHA: <b>P-11/11</b>
ESCALA: Indicada	DATA: Agosto/2023
DESENHO:	