




Quadra 01

RUA Manacá  $a=1.273,60m^2$

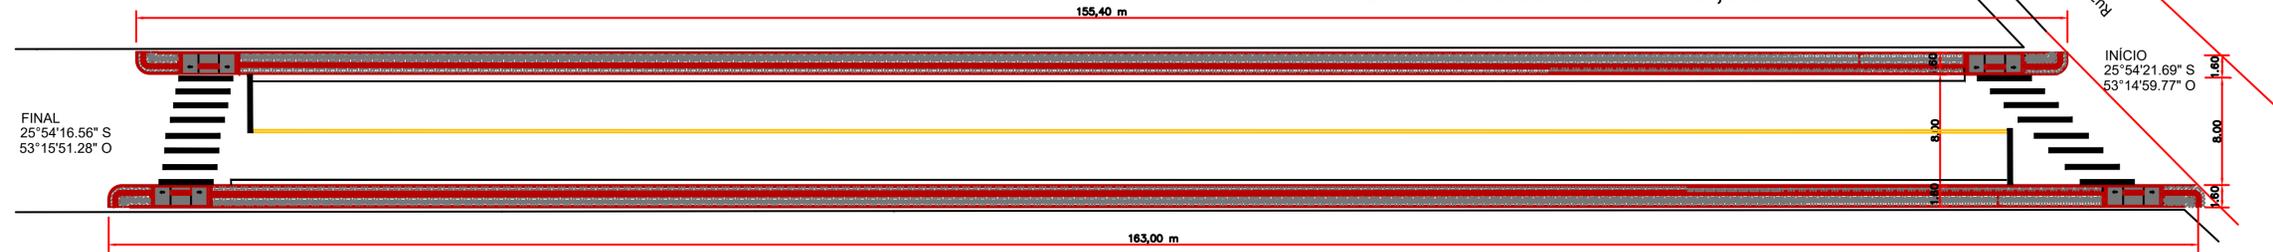

## Planta Baixa


Trecho com início na Rua Ivo Locks

Quadra 08

SINALIZAÇÃO HORIZONTAL - Rua Manacá Parte I		
ITEM	DISCRIMINAÇÃO	UNIDADE
1.0	PINTURA DE FAIXAS (TRAVESSIA DE PEDESTRES);	25,60m <sup>2</sup>
2.0	PINTURA DE FAIXAS (RETEÇÃO);	3,20m <sup>2</sup>
3.0	PINTURA DE FAIXAS LATERAIS (ESTACIONAMENTO);	32,60m <sup>2</sup>
TOTAL (COR BRANCA)		61,40m <sup>2</sup>
		**
		**
9.0	PINTURA DE FAIXAS (EIXO);	32,60m <sup>2</sup>
TOTAL (COR AMARELA)		32,60m <sup>2</sup>



FONTE: MUNICIPIO DE NOVA ESPERANÇA DO SUDOESTE

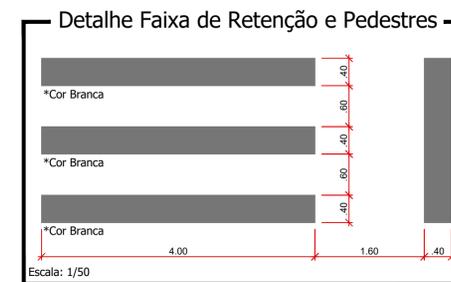

FONTE: GOOGLE EARTH

CABEÇALHO E ANOTAÇÕES

## Rua Manacá Parte I

PROJETO: Recape/Construção de Passeios	ÁREA TOTAL A RECAPEAR: 1.273,60 m <sup>2</sup>
PROPRIETÁRIO: Prefeitura de Nova Esperança do Sudoeste	DOCUMENTO EMITIDO PARA: <input type="checkbox"/> Anteprojeto <input checked="" type="checkbox"/> Aprovação Legal <input type="checkbox"/> Execução
CIDADE/ESTADO: Nova Esperança do Sudoeste   Paraná	PAVIMENTAÇÃO
RUA: Rua Manacá parte I / Loteamento Jardim Floresta	REVISÃO: 01
CONTEÚDO: Sinalização; Detalhes	FOLHA: P-03/04
ESCALA: Indicada	DATA: Outubro/2023
DESENHO:	