


# AV. VEREADOR GUILHERME LEANDRO TRECHO 4 ENTRE RUA MARTIN DE PIERI E RUA PAULO BONETTI

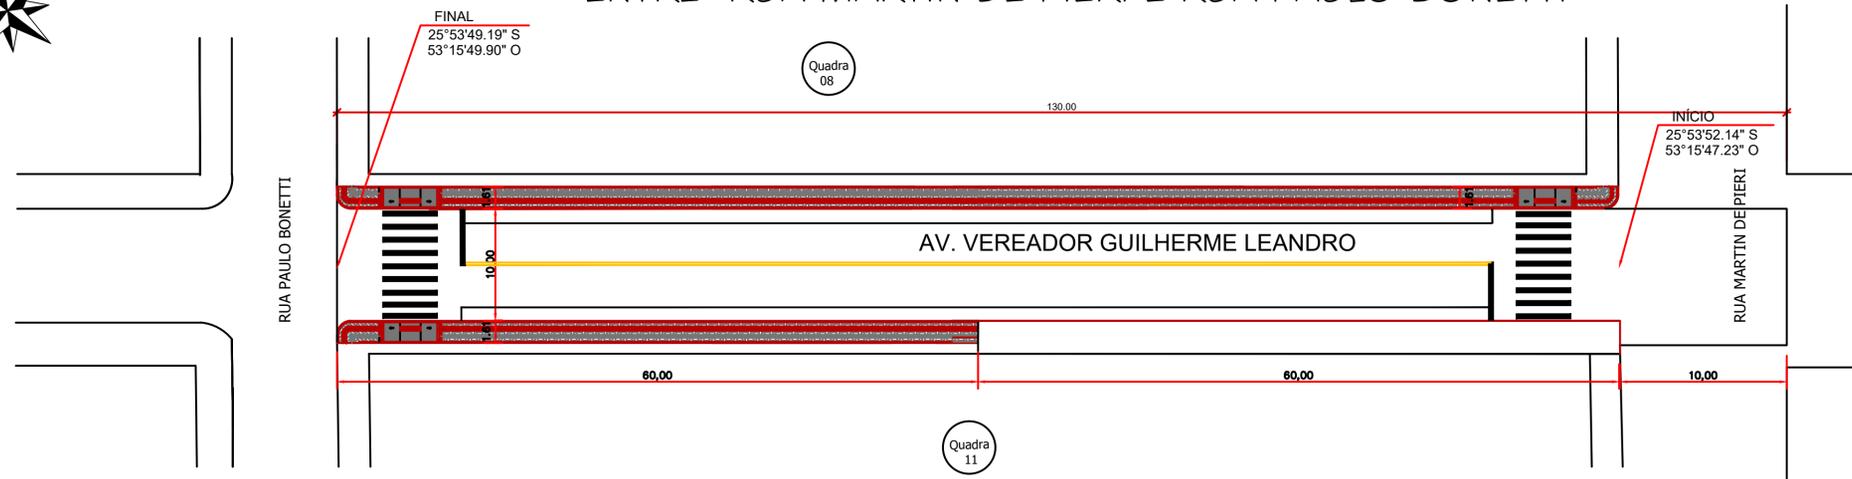

## Planta Baixa

Trecho entre Rua Martin de Pieri e Rua Paulo Bonetti



SINALIZAÇÃO HORIZONTAL - Av. Vereador G. Leandro Trecho 4		
ITEM	DISCRIMINAÇÃO	UNIDADE
1.0	PINTURA DE FAIXAS (TRAVESSIA DE PEDESTRES);	32,00m <sup>2</sup>
2.0	PINTURA DE FAIXAS (RETENÇÃO);	4,00m <sup>2</sup>
3.0	PINTURA DE FAIXAS LATERAIS (ESTACIONAMENTO);	13,00m <sup>2</sup>
TOTAL (COR BRANCA)		49,00m <sup>2</sup>
		**
		**
9.0	PINTURA DE FAIXAS (EIXO);	13,00m <sup>2</sup>
TOTAL (COR AMARELA)		13,00m <sup>2</sup>



FONTE: MUNICIPIO DE NOVA ESPERANÇA DO SUDOESTE



FONTE: GOOGLE EARTH

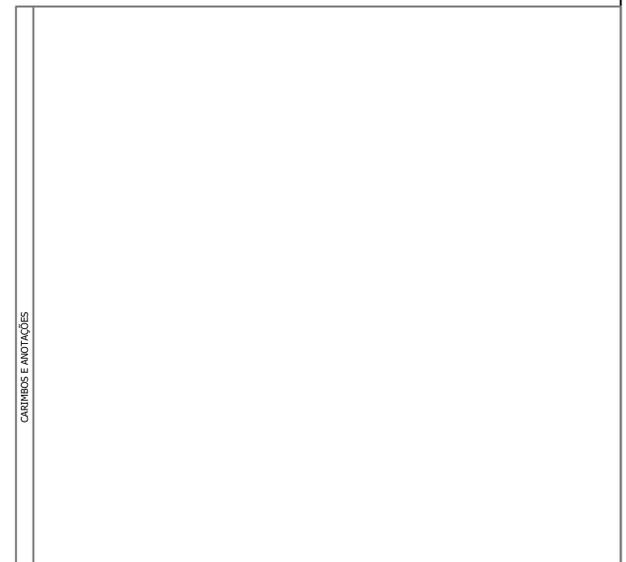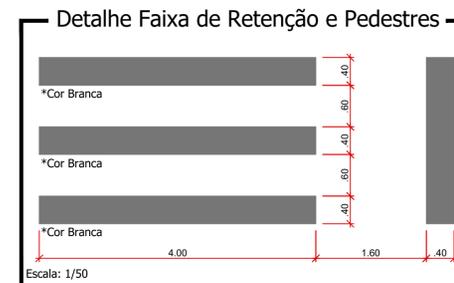

## Av. Vereador Guilherme Leandro -Trecho 4

PROJETO: Recape/Construção de Passeios		ÁREA TOTAL A RECAPEAR: 1.600,00 m <sup>2</sup>
PROPRIETÁRIO: Prefeitura de Nova Esperança do Sudoeste	CPF/CNPJ: 95.589.289/0001-32	DOCUMENTO EMITIDO PARA: <input type="checkbox"/> Anteprojeto <input checked="" type="checkbox"/> Aprovação Legal <input type="checkbox"/> Execução
CIDADE/ESTADO: Nova Esperança do Sudoeste   Paraná	RUA: Av. Vereador Guilherme Leandro - Trecho 4	PAVIMENTAÇÃO
CONTEÚDO: Sinalização; Detalhes	REVISÃO: 01	FOLHA: P-04/05
ESCALA: Indicada	DATA: Outubro/2023	DESENHO: