




ELEVAÇÃO FRONTAL - LADO 01
escala 1:100

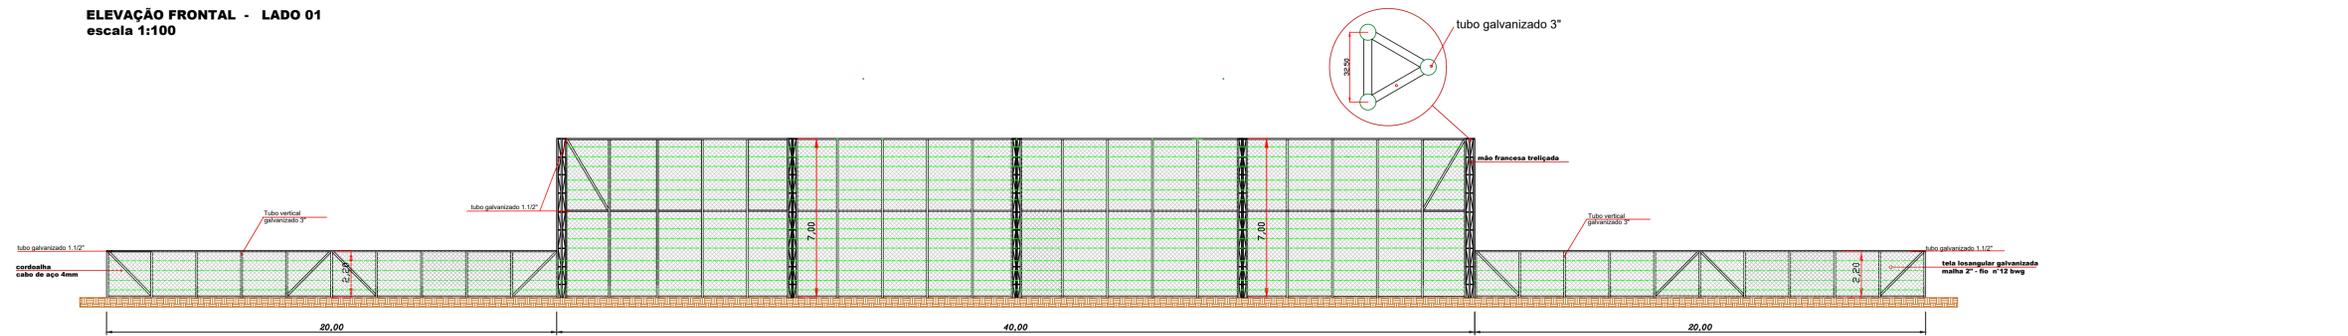


ELEVAÇÃO FRONTAL - LADO 03
escala 1:100

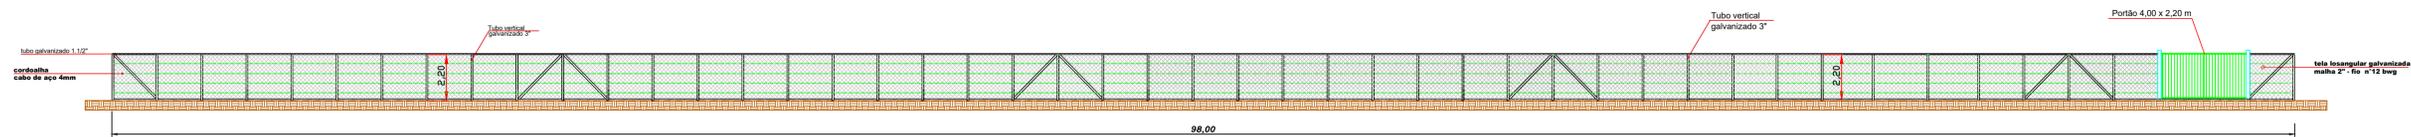

ELEVAÇÃO LATERAL - LADO 02
escala 1:100

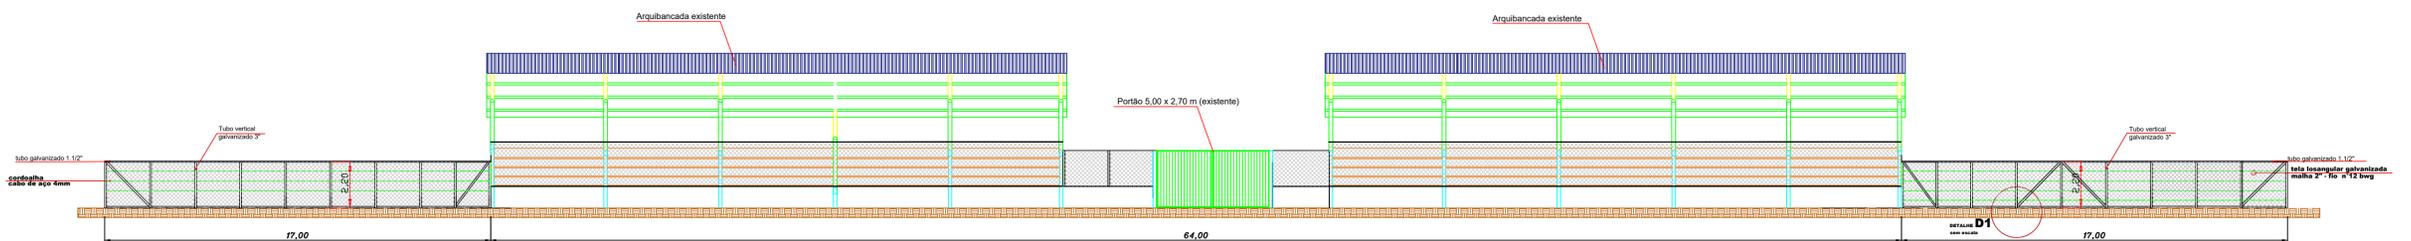

ELEVAÇÃO LATERAL - LADO 04
escala 1:100

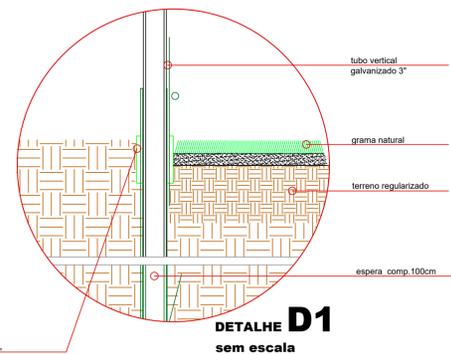

QUANTITATIVO	
DESCRIÇÃO	QUANTIDADE
REMOÇÃO ALAMBRADO EXISTENTE	292,00m
TELA LOSANGULAR GAL. MALHA 2" - FID N° 128WG	822,00m ²
CARDOALHA CABO DE AÇO 4mm	1.596,00m
TUBO GALVANIZADO 3" (4mm) - H = 4,00m	110,00 und
TUBO GALVANIZADO xi mm - H = 9,00m	40,00 und
MÃO FRANCESA TRELICADA	70,00m
ARAME GALVANIZADO - FID N° 128WG	848,00m
PLACA DE CONCRETO PRE-MOLDADA 80x80x10	292,00m
TUBO GALVANIZADO 1 1/2"	300,00m

OBRA: MELHORIAS ESTÁDIO MUNICIPAL		LOCAL: NOVA ESPERANÇA DO SUDOESTE/PR
PROPRIETÁRIO: MUNICÍPIO DE NOVA ESPERANÇA DO SUDOESTE		DATA: FEVEREIRO/2023
PROJETO: SUBSTITUIÇÃO DE ALAMBRADOS		ESCALA: INDICADA
ESPÉCIE: ARQUITETÔNICO		ÁREA: 7.840,00 m²
RESPONSÁVEL TÉCNICO:		FRANCA: A-07