
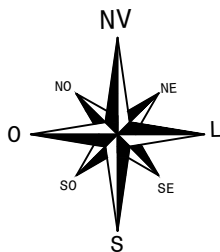



PRODUCED BY AN AUTODESK EDUCATIONAL PRODUCT

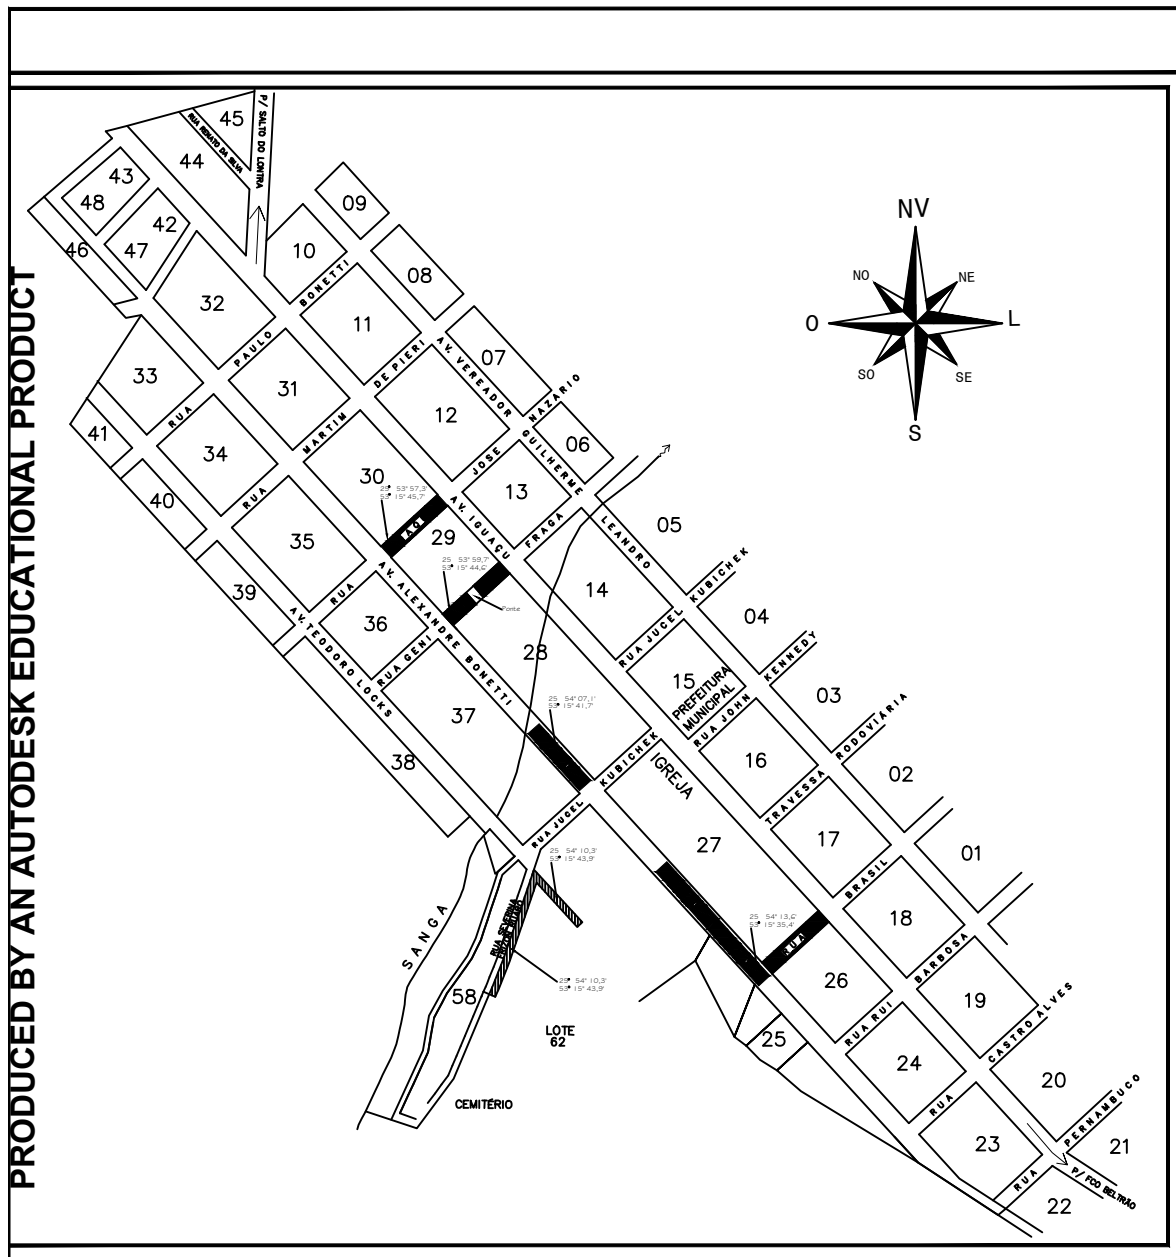


ÁREA DE INTERVENÇÃO
ESCALA 1/5000

LEGENDA:

- TRECHOS QUE SERÃO PAVIMENTADAS COM CBUQ
- PAVIMENTAÇÃO POLIDÉDRICA

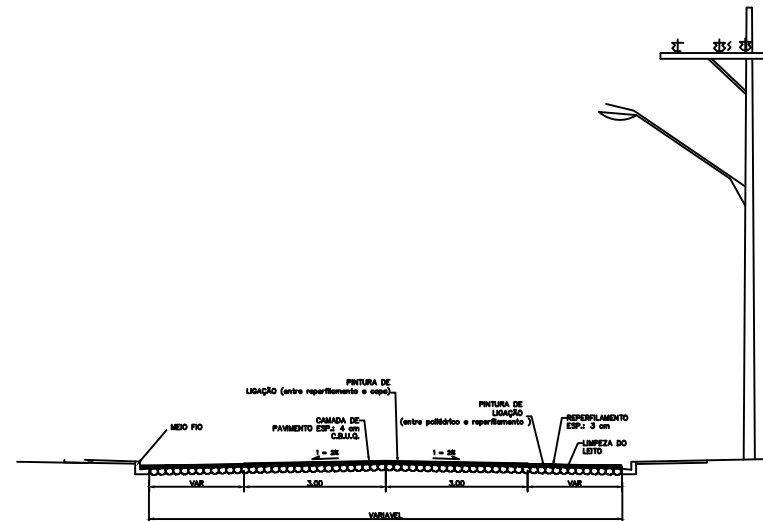

DETALHE PAVIMENTAÇÃO COM CBUQ
ESCALA 1/50

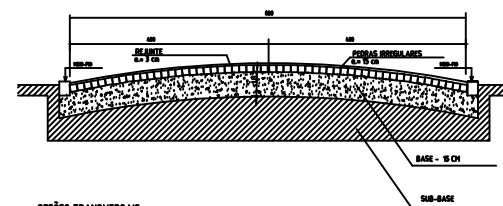

SEÇÕES TRANSVERSAIS

- MEDIDAS EM CM
- SEM ESCALA

OBS:

- MEIO-FIO EM CONCRETO
- BASE EM CAMADA DE SOLO ARGILOSO
- REVESTIMENTO COM PEDRAS IRREGULARES

TÍTULO: ESCAPE APARÉCIO SOBRE PAVIMENTAÇÃO POLIDÉDRICA E PAVIMENTAÇÃO POLIDÉDRICA EM VIAS PÚBLICAS URBANAS		LOCAL: NOVA ESPERANÇA DO SUDOESTE, PR	
PROPOSTA: MUNICÍPIO DE NOVA ESPERANÇA DO SUDOESTE		DATA: fevereiro/2016	
PERÍMETRO: PERÍMETRO URBANO		QUANTIDADE: INDICADA	
ÁREA: PAVIMENTAÇÃO POLIDÉDRICA PAVIMENTAÇÃO COM C.B.U.Q.		VALOR: 4.878,18 m ²	
OBSERV.: PLANTA ÁREA DE INTERVENÇÃO INDICADA		DATA: 01/05	

PRODUCED BY AN AUTODESK EDUCATIONAL PRODUCT