



PAVIMENTAÇÃO POLIÉDRICA  
ESCALA 1/750

RESUMO TRECHO 01	
PAVIMENTAÇÃO A EXECUTAR	2.256,00 m <sup>2</sup>
MEIO-FIO À EXECUTAR	568,00 m

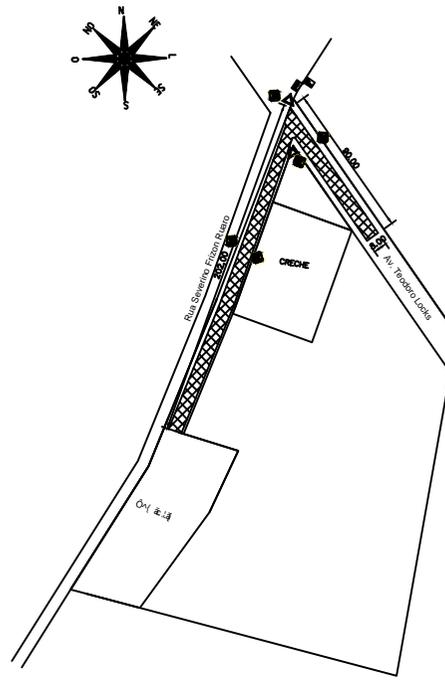

SINALIZAÇÃO  
ESCALA 1/750


LEGENDA DE SINALIZAÇÃO VERTICAL URBANA	quantidade
PREFERENCIAL	02 unidades
PREFERÊNCIA PARA PEDESTRES	05 unidades
RUA SEVERINA FRIZON RUARO	01 unidade
AVENIDA TEODORO LOCKS	01 unidade

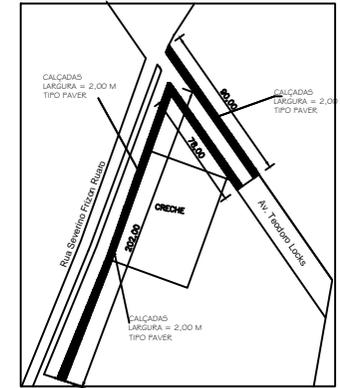

CALÇADAS  
ESCALA 1/750

CAILADA À EXECUTAR 740,00 m<sup>2</sup>

LEGENDA:  
 CALÇADA À EXECUTAR - TIPO PAVER.

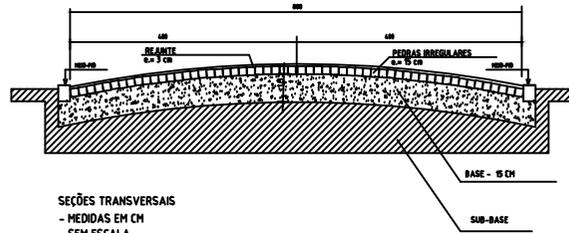

SEÇÕES TRANSVERSAIS  
- MEDIDAS EM CM  
- SEM ESCALA

OBS:  
- MEIO-FIO EM CONCRETO  
- BASE EM CAMADA DE SOLO ARGILOSO  
- REVESTIMENTO COM PEDRAS IRREGULARES

OBJETO: RECAPE ASFÁLTICO SOBRE PAVIMENTAÇÃO POLIÉDRICA E PAVIMENTAÇÃO POLIÉDRICA EM VIAS PÚBLICAS URBANAS		LOCAL: NOVA ESPERANÇA DO SUDOESTE/PR	
PROFESSOR: MUNICÍPIO DE NOVA ESPERANÇA DO SUDOESTE		DATA: fevereiro/2016	
TIPO DE OBRA: PERÍMETRO URBANO		SITUAÇÃO: INDICADA	
ÁREA: PAVIMENTAÇÃO POLIÉDRICA		VALOR: 2.256,00 m <sup>2</sup>	
AUTORIA: INDICAÇÃO DE TRECHOS DETALHE TRECHOS E RESUMO		PRIMEIRO TRIMESTRE: 03/05	