



DRENAGEM
LOTEAMENTO ARAGUAIA

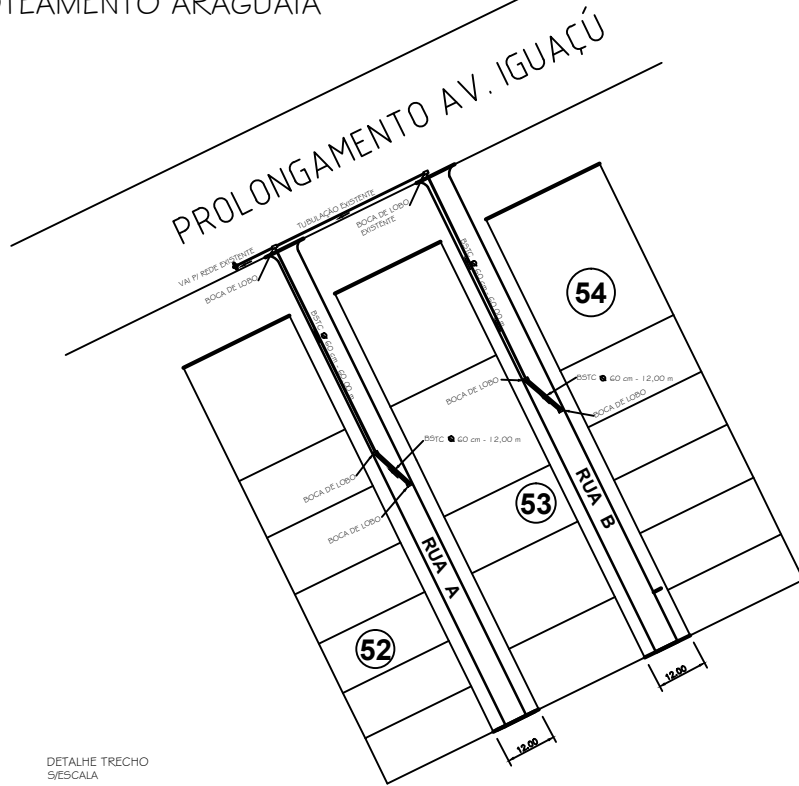


DETALHE TRECHO
S/ESCALA

QUANTIDADE:	
BQTC Ø 60 cm	144,00 m
BOCA DE LOBO	05 UNIDADES


DETALHE BOCA DE LOBO

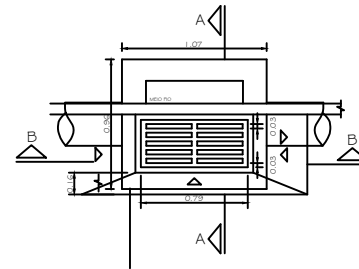


VISTA SUPERIOR BOCA DE LOBO
S/ ESCALA

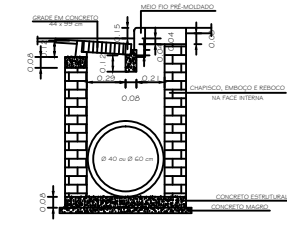

CORTE AA
ESCALA 1/10

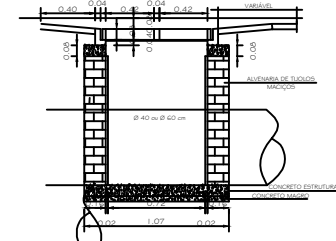

CORTE BB
ESCALA 1/10

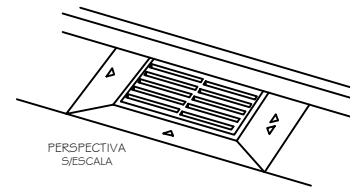

PERSPECTIVA
S/ESCALA

TÍTULO: DRENAGEM EM VIAS PÚBLICAS URBANAS		LUGAR: NOVA ESPERANÇA DO SUDOESTE/PR	
PROPOSTA: MUNICÍPIO DE NOVA ESPERANÇA DO SUDOESTE		DATA: JUNHO/2017	
PERÍMETRO URBANO: DRENAGEM NAS VIAS A E B		USO: INDICADA	
ÁREA: TOTAL DA DRENAGEM / DETALHE		QUANTIDADE: 339,00 m	
		DATA: 02/02	