PRODUCED BY AN AUTODESK EDUCATIONAL PRODUCT

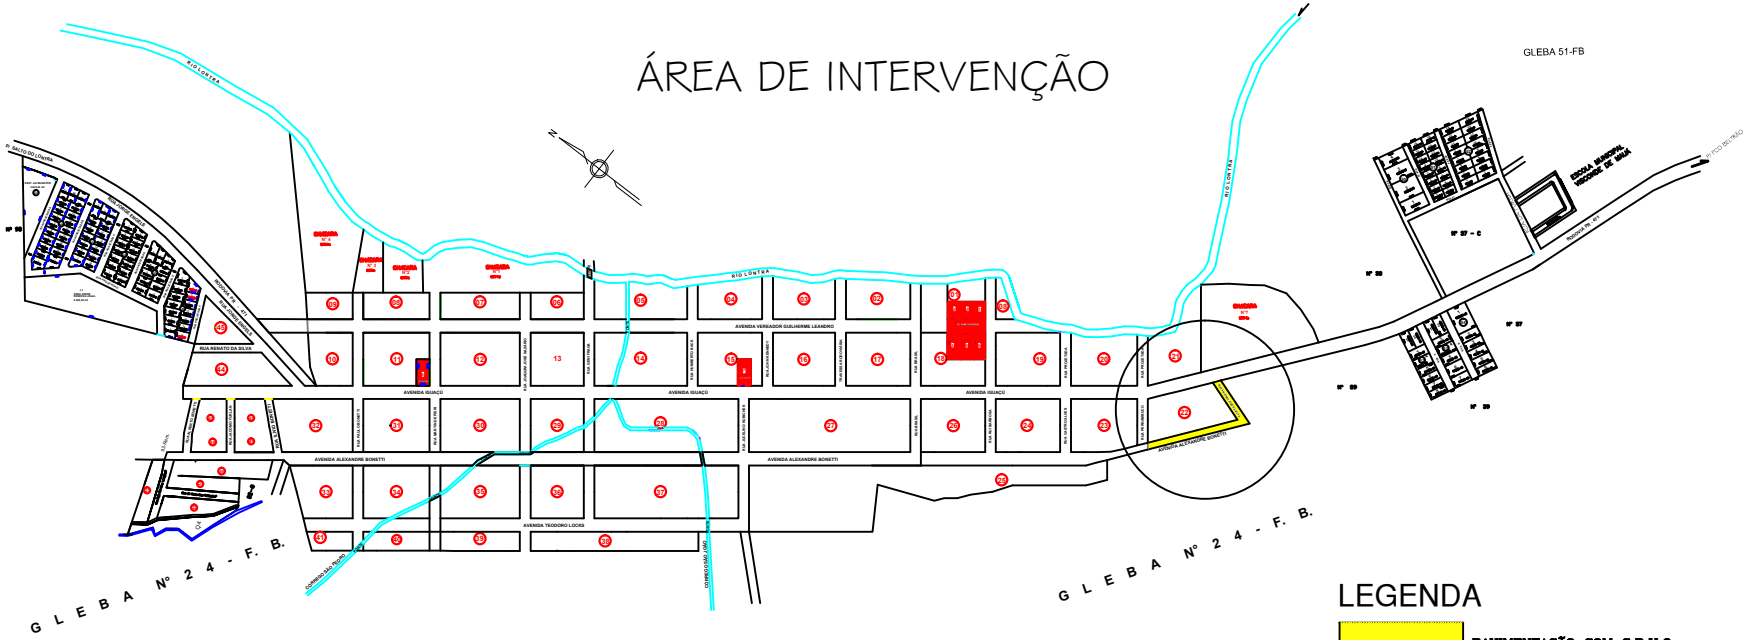

ÁREA DE INTERVENÇÃO
ESCALA 1/5000

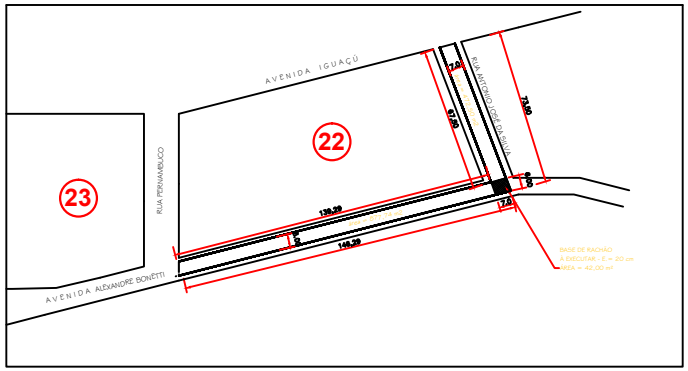

SERVIÇO PRELIMINAR - CAMADA DE RACHÃO
AVENIDA ALEXANDRE BONETTI (TRECHO 02) E RUA ANTONIO JOSÉ DA SILVA
ESCALA 1/1.000

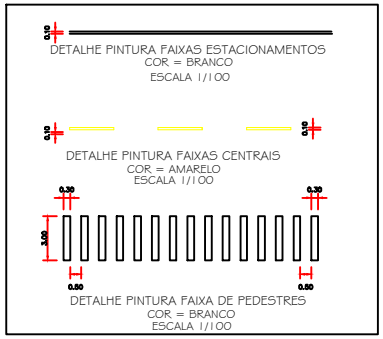

RECAPE ASFÁLTICO SOBRE PAVIMENTAÇÃO POLIÉDRICA	NOVA ESPERANÇA DO SUDOESTE/PR
MUNICIPIO DE NOVA ESPERANÇA DO SUDOESTE	JULHO/2017
	INDICADA
PERÍMETRO URBANO	1.350,24 m2
PAVIMENTAÇÃO COM C.B.U.Q.	
PLANTA ÁREA DE INTERVENÇÃO DETALHES	01/02

PRODUCED BY AN AUTODESK EDUCATIONAL PRODUCT
PRODUCED BY AN AUTODESK EDUCATIONAL PRODUCT
PRODUCED BY AN AUTODESK EDUCATIONAL PRODUCT