


Planta de Localização
Escala: 1/4000

LEGENDA:	
Trechos a Receber Recapeamento Asfáltico	
Trechos a Receber Passeios Laterais	

PROFISSIONAL	PROFISSIONAL	PROPRIETÁRIO

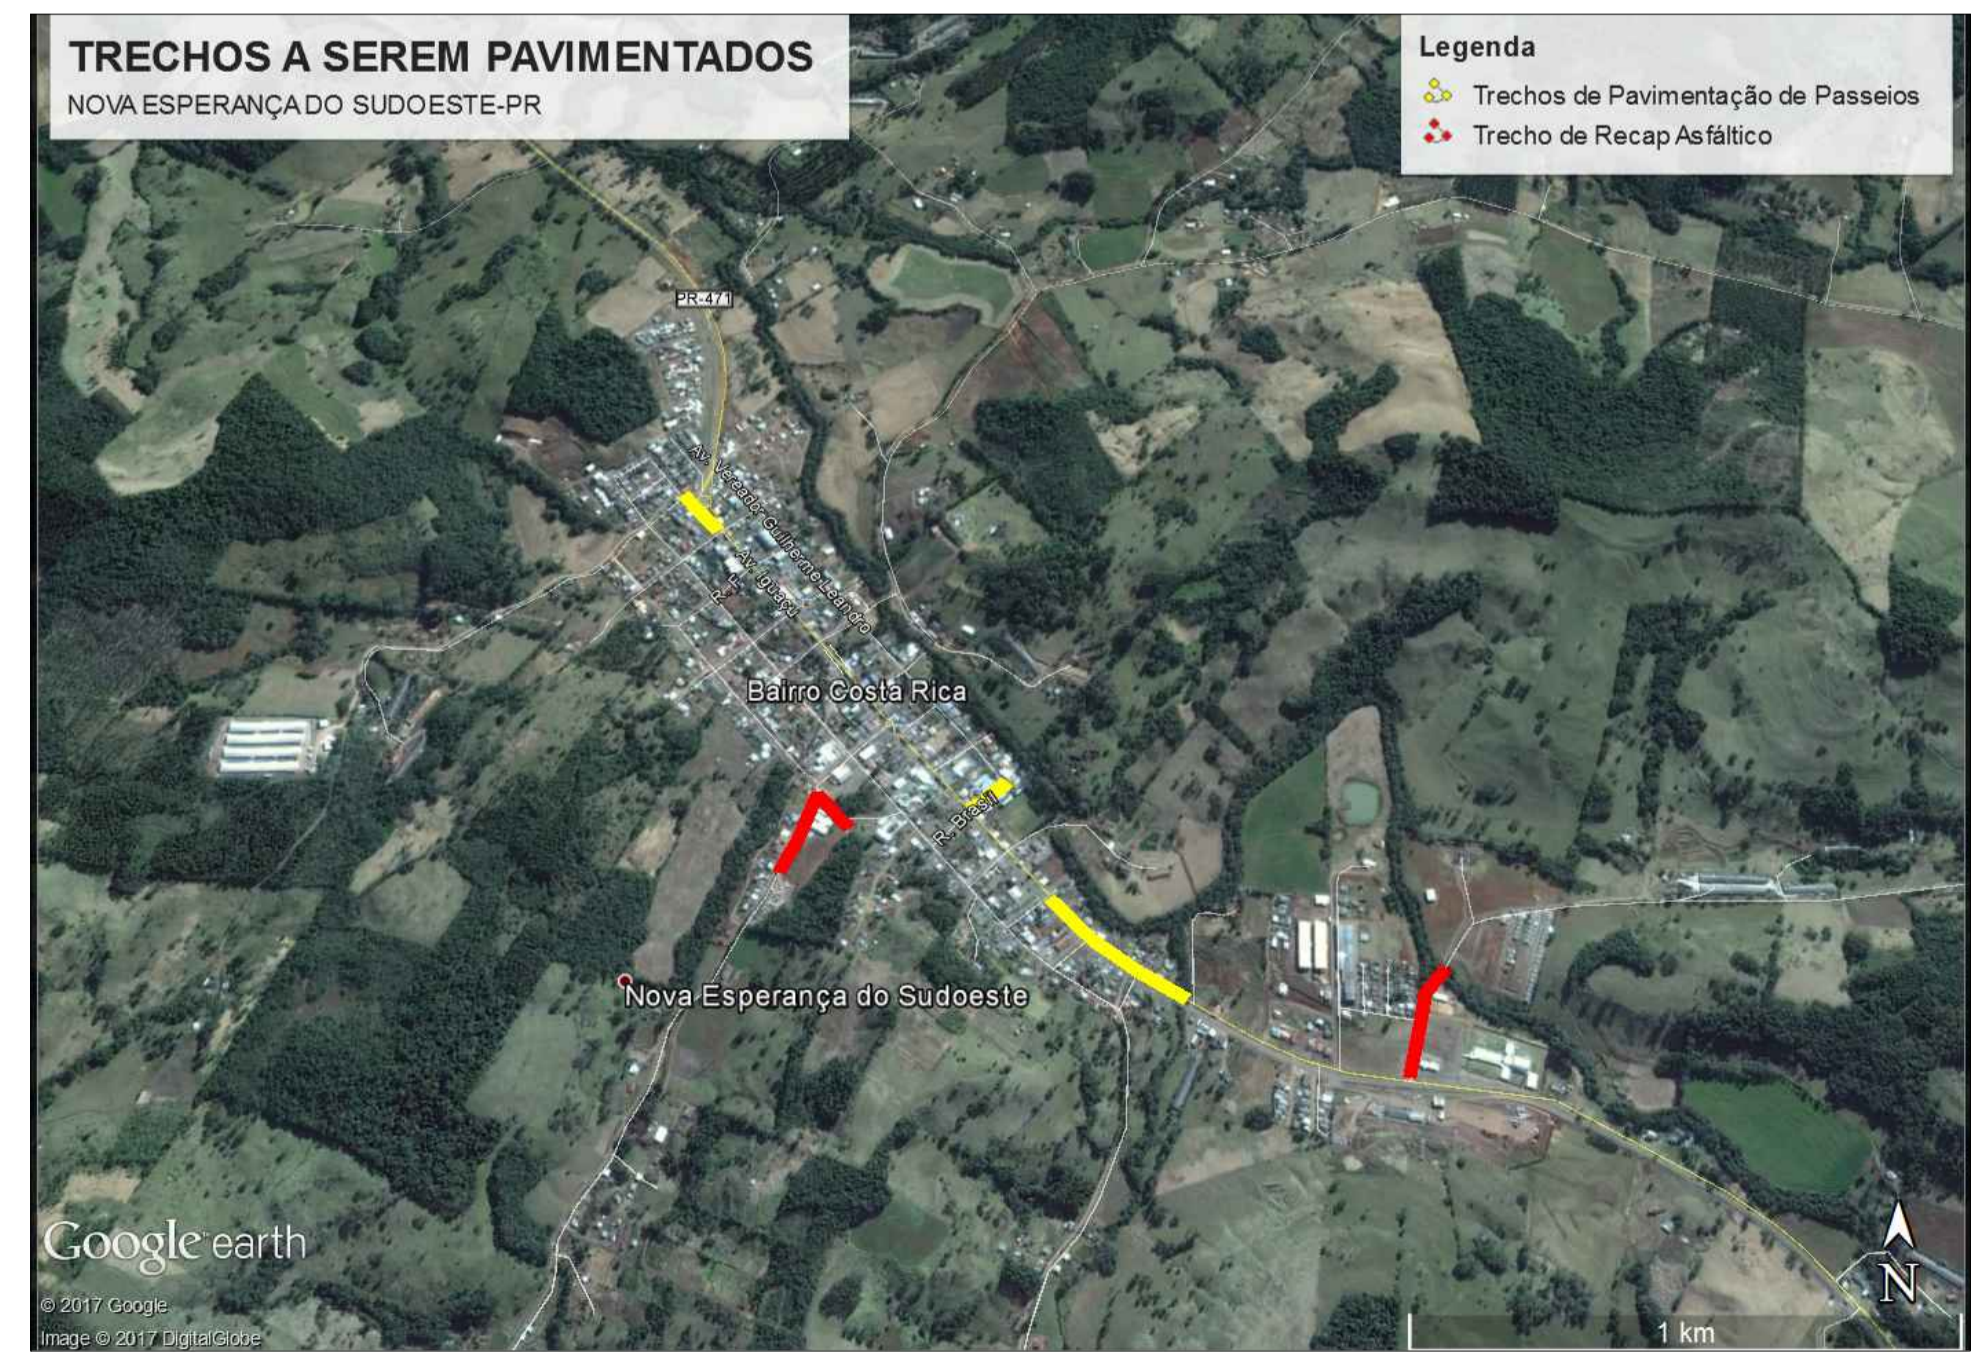

CARIMBOS E ANOTAÇÕES

Recapeamento Asfáltico e Construção de Passeios



PROJETO: Mapa de Localização dos Trechos			DOCUMENTO EMITIDO PARA: <input type="checkbox"/> Anteprojeto <input checked="" type="checkbox"/> Aprovação Legal <input type="checkbox"/> Execução
PROPRIETÁRIO (A): Município de Nova Esperança do Sudoeste		CPF/CNPJ: 95.589.289/0001-32	LOCALIZAÇÃO Nova Esperança do Sudoeste Paraná
CONTEÚDO: Planta de Localização dos Trechos.			REVISÃO: 01
ESCALA: Indicada			FOLHA: L-01/01
DATA: Dezembro/2017		DESENHO: Junior Tazinasso	

Prancha: 841mmx594mm