



**LEGENDA: Rua Da Furna - Trecho 01**

- Recapeamento com CBUQ - (Área = 978,25 m²)
  - Boca de Lobo Existente
  - Meio Fio a Ser Executado
  - Meio Fio Existente
- Pintura de Ligação:**  
 PINTURA DE LIGAÇÃO (sobre pavimentação com pedra irregular existente) = 933,27 m²  
 PINTURA DE LIGAÇÃO (sobre repavimentamento asfáltico em CBUQ) = 978,25 m²
- Imprimação:**  
 IMPRIMAÇÃO (sobre a brita das valas pluviais) = 44,98 m²
- CBUQ:**  
 Repavimentamento Asfáltico em CBUQ (esp. = 03cm) = 29,35 m²  
 Revestimento Asfáltico (Capa) em CBUQ (esp. = 03cm) = 29,35 m²
- MEIO FIO A SER EXECUTADO = 207,12 m
  - BL 70x70 (Boca de Lobo): 04 unidades
  - TB Ø 40cm (Tubulação): 74,96 m
- Brita nº 02 (para reaterro das valas de drenagem): 9,00 m³  
 Rachão (para reaterro das valas de drenagem): 17,57 m³
- Placa Rua Sem Saída: 01 unidade
  - Placa Dê a Preferência: 01 unidade
  - Placa de Sinalização Existente




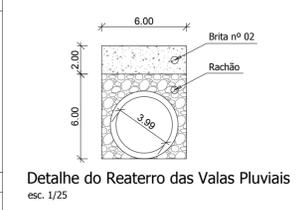


PARADA OBRIGATÓRIA	DÊ A PREFERÊNCIA
<b>CÓDIGO R-1</b> LADO = 350 mm ORLA INTERNA = 33 mm ORLA EXTERNA = 16 mm FUNDO = VERMELHO ORLA INTERNA = BRANCO ORLA EXTERNA = VERMELHO LETRAS = BRANCO VERSO = PRETO FOSCO ÁREA = 0,59 m² PINTURA = REFLETIVA	<b>CÓDIGO R-2</b> LADO = 900 mm ORLA = 150 mm FUNDO = BRANCO ORLA = VERMELHO VERSO = PRETO FOSCO ÁREA = 0,41 m² PINTURA = REFLETIVA

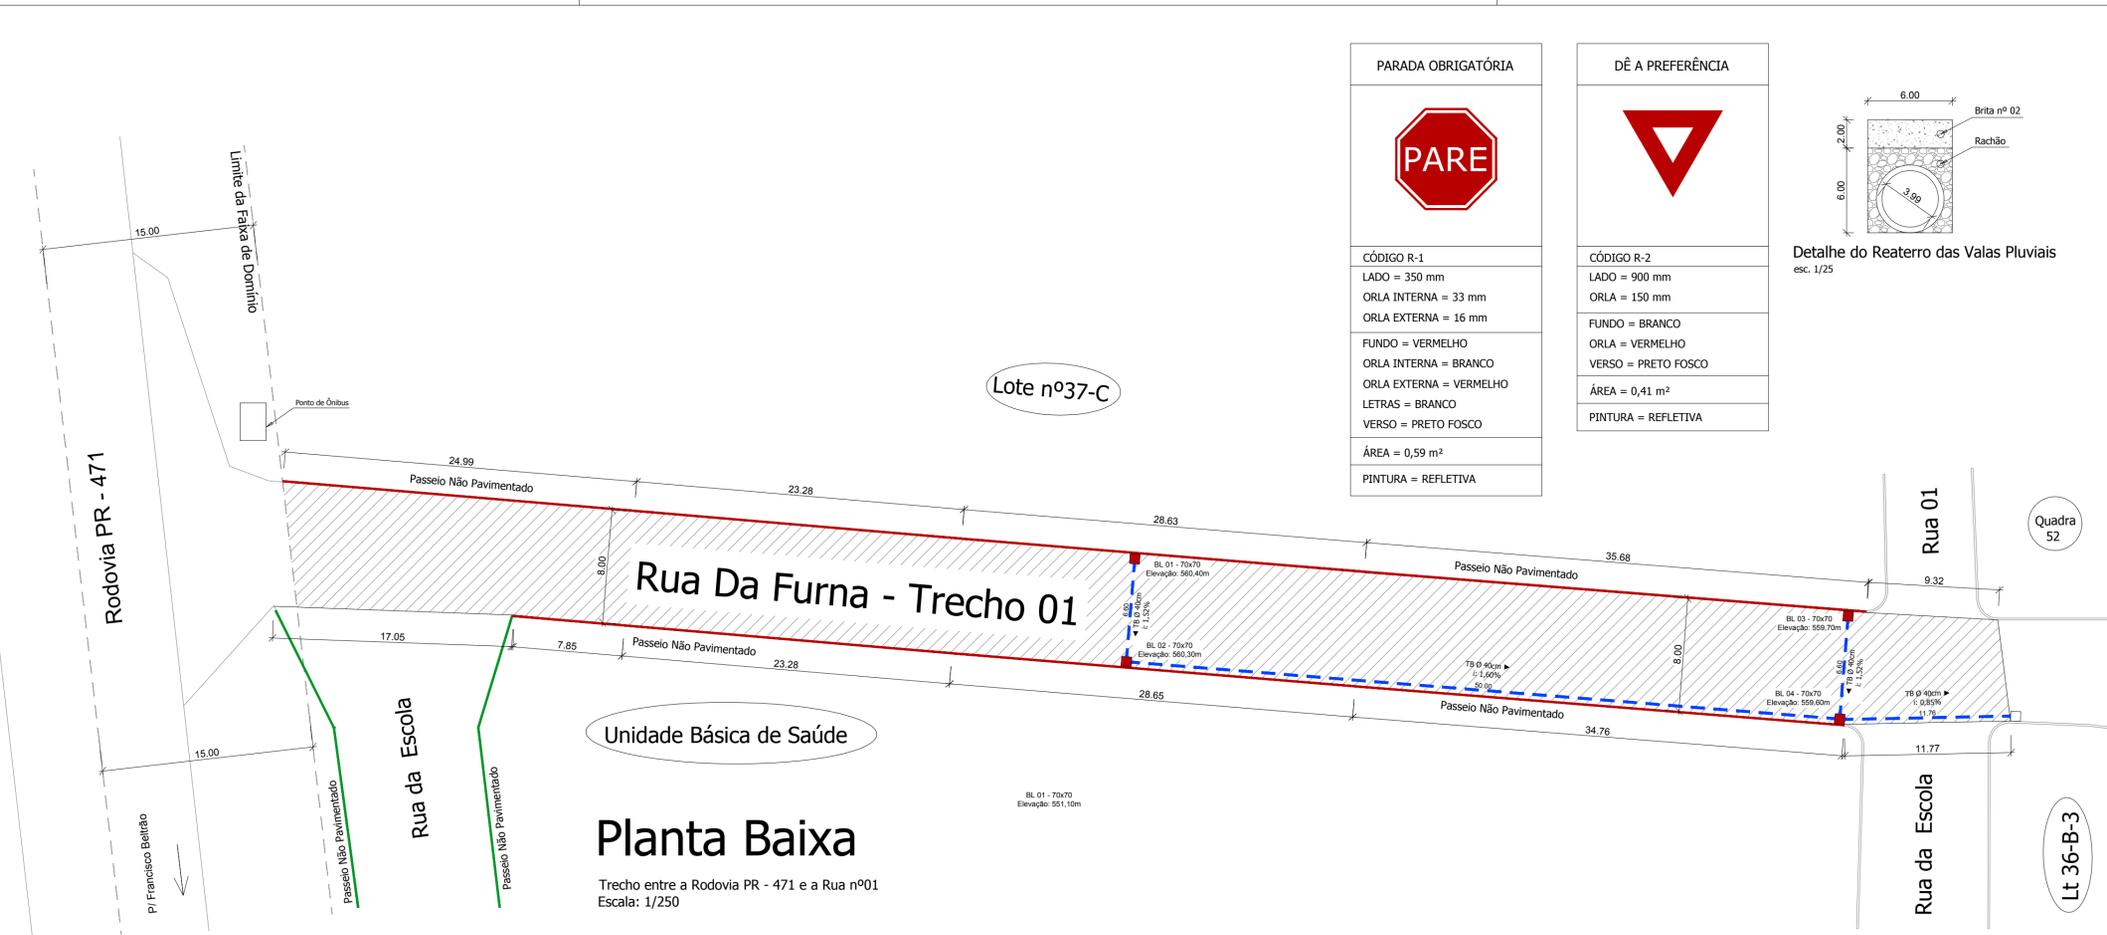

SINALIZAÇÃO HORIZONTAL		
ITEM	DISCRIMINAÇÃO	UNIDADE
1.0	PINTURA DE FAIXAS (TRAVESSIA DE PEDESTRES);	25,60m²
2.0	PINTURA DE FAIXAS (RETENÇÃO);	3,16m²
3.0	PINTURA DE FAIXAS LATERAIS (ESTACIONAMENTO);	**
4.0	PINTURA DE LETRAS (PARE), COR BRANCA;	**
5.0	PINTURA DE SÍMBOLOS (SETAS);	**
6.0	PINTURA DE FAIXAS (BALIZAMENTO);	**
7.0	TARTARUGAS;	**
8.0	TACHÕES	**
TOTAL (COR BRANCA)		28,76m²
9.0	PINTURA DE FAIXAS (BALIZAMENTO);	16,46m²
10.0	PINTURA DE FAIXAS (CONTOURNO DE CANTEIROS);	**
11.0	PINTURA DE FAIXAS LATERAIS (MARCAS DE CANALIZAÇÃO);	16,86m²
12.0	PINTURA DE FAIXAS (LOMBADAS);	**
TOTAL (COR AMARELA)		33,32m²

PROFISSIONAL	PROFISSIONAL	PROPRIETÁRIO

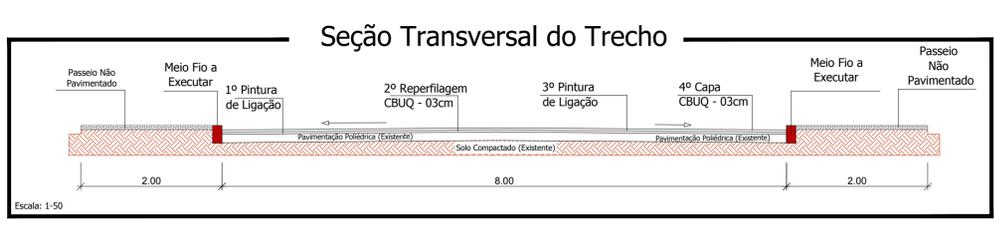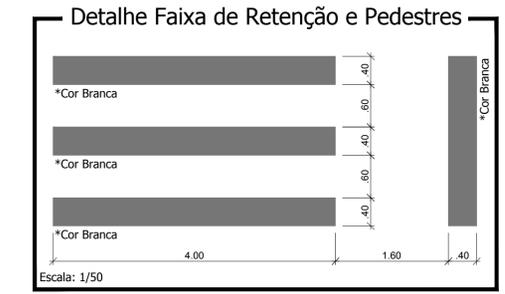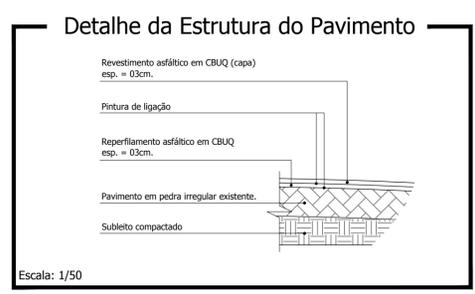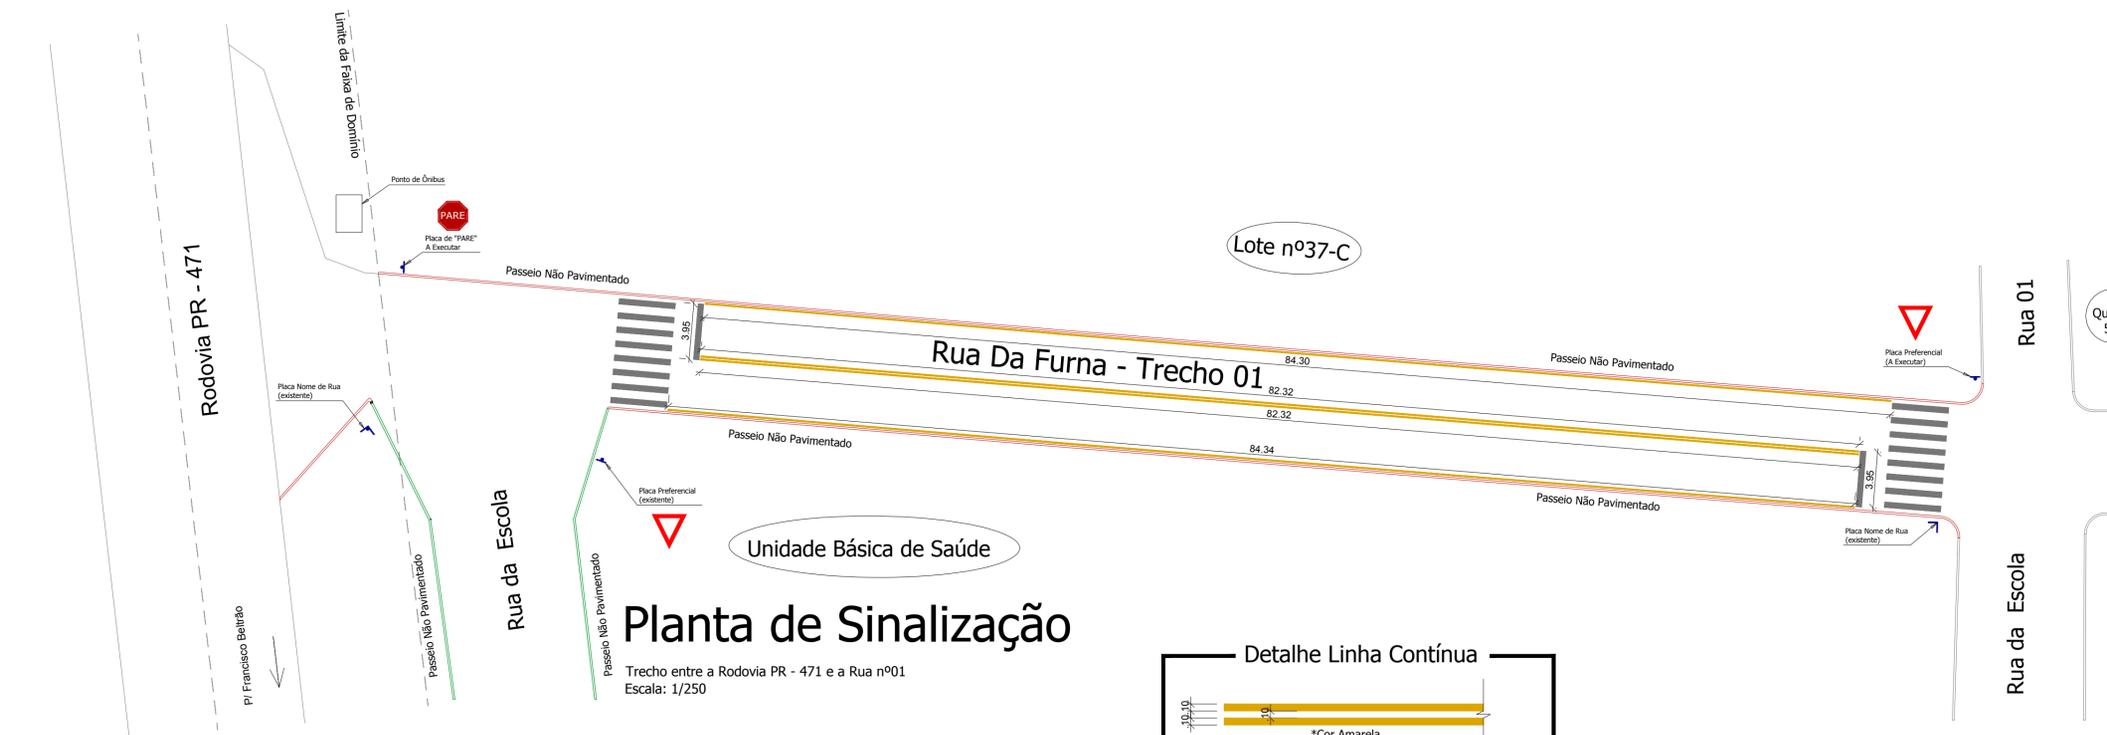

**Rua Da Furna - Trecho 01**

**LEONARDI ENGENHARIA**

<b>PROJETO:</b> Recapeamento Asfáltico e Construção de Passeios	<b>ÁREA DE RECAP:</b> 978,25m²
<b>PROPRIETÁRIO (A):</b> Prefeitura de Nova Esperança do Sudoeste	CPF/CNPJ: 95.589.289/0001-32
<b>CIDADE/ESTADO:</b> Nova Esperança do Sudoeste   Paraná	<input type="checkbox"/> Anteprojeto <input checked="" type="checkbox"/> Aprovação Legal <input type="checkbox"/> Execução
<b>RUA:</b> Rua Da Furna - Trecho 01	<b>PAVIMENTAÇÃO</b>
<b>CONTEÚDO:</b> Planta Baixa; Planta de Sinalização; Detalhes.	<b>REVISÃO:</b> 01
<b>ESCALA:</b> Indicada	<b>DATA:</b> Dezembro/2017
<b>DESENHO:</b> Junior Tazinasso	<b>FOLHA:</b> <b>P-03/08</b>

Prancha: 841mmx594mm