
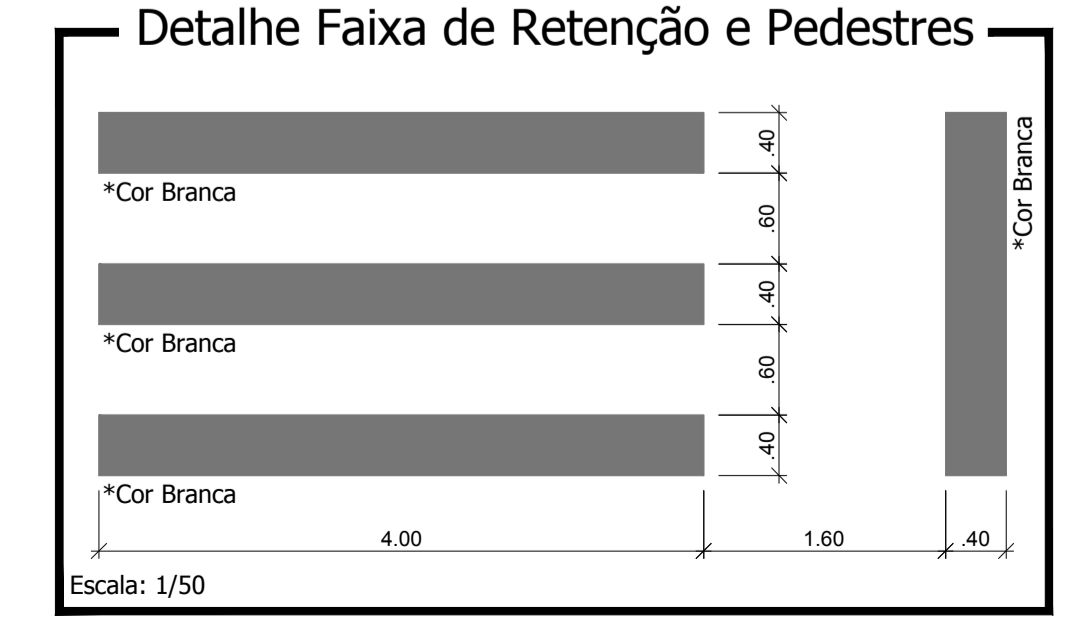
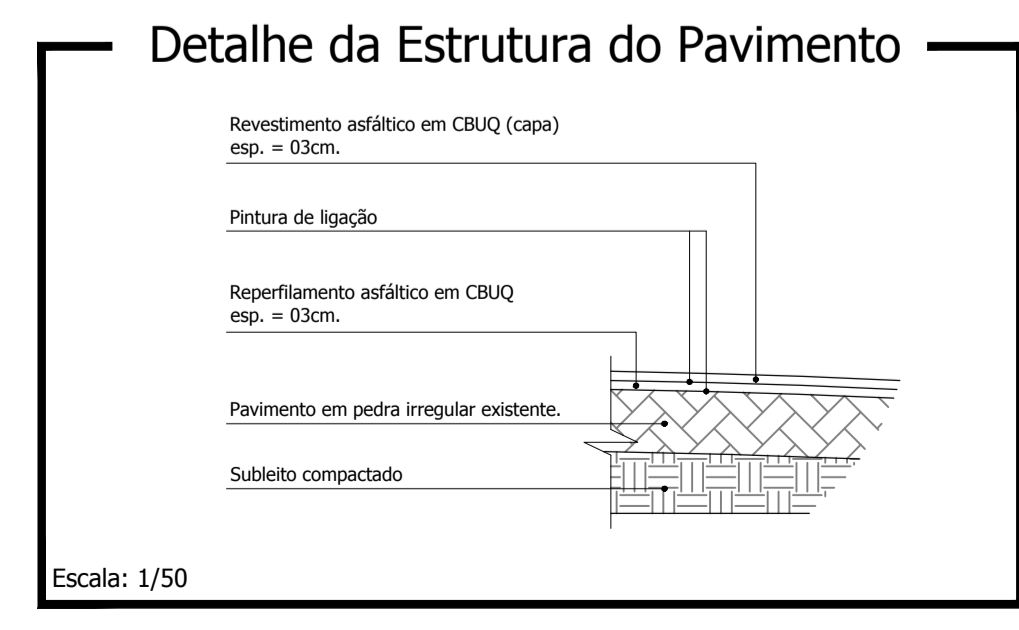
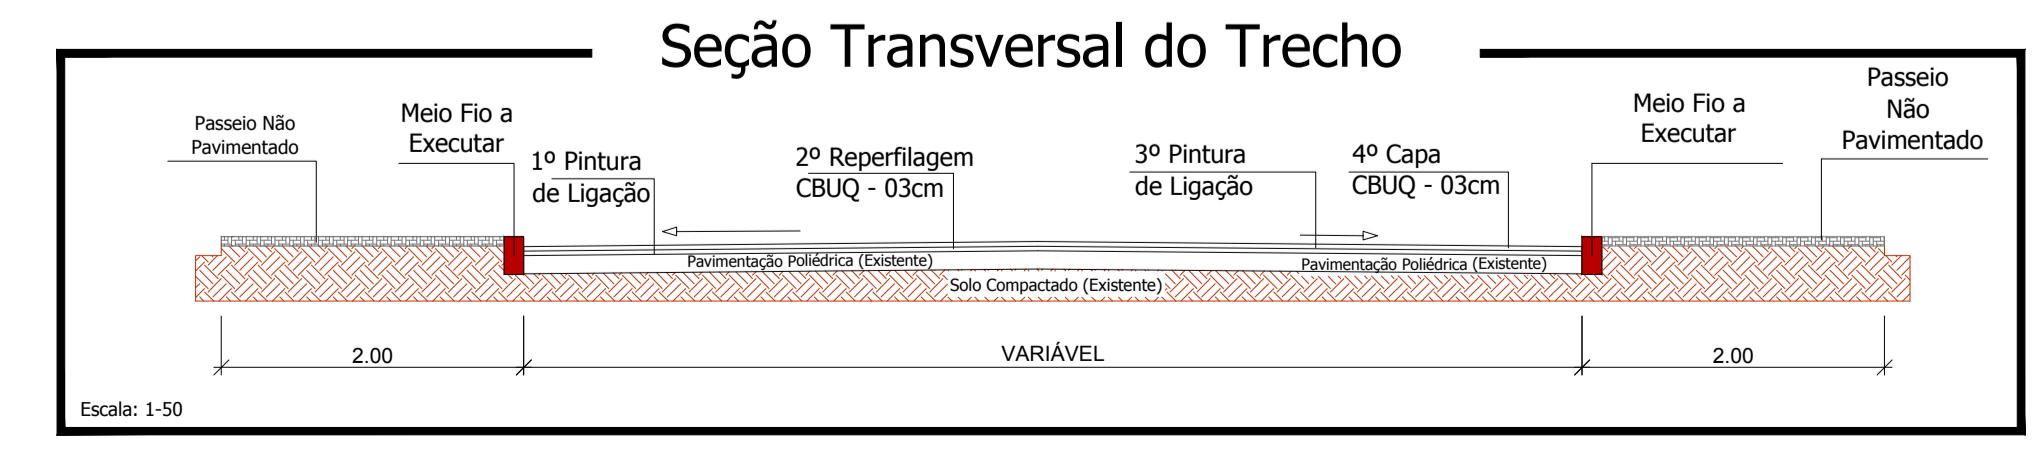
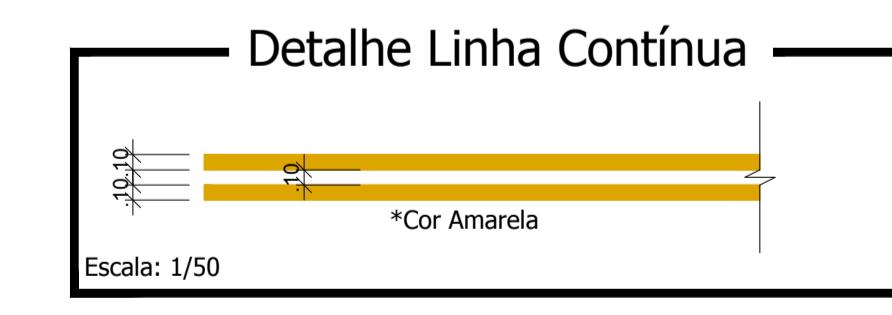
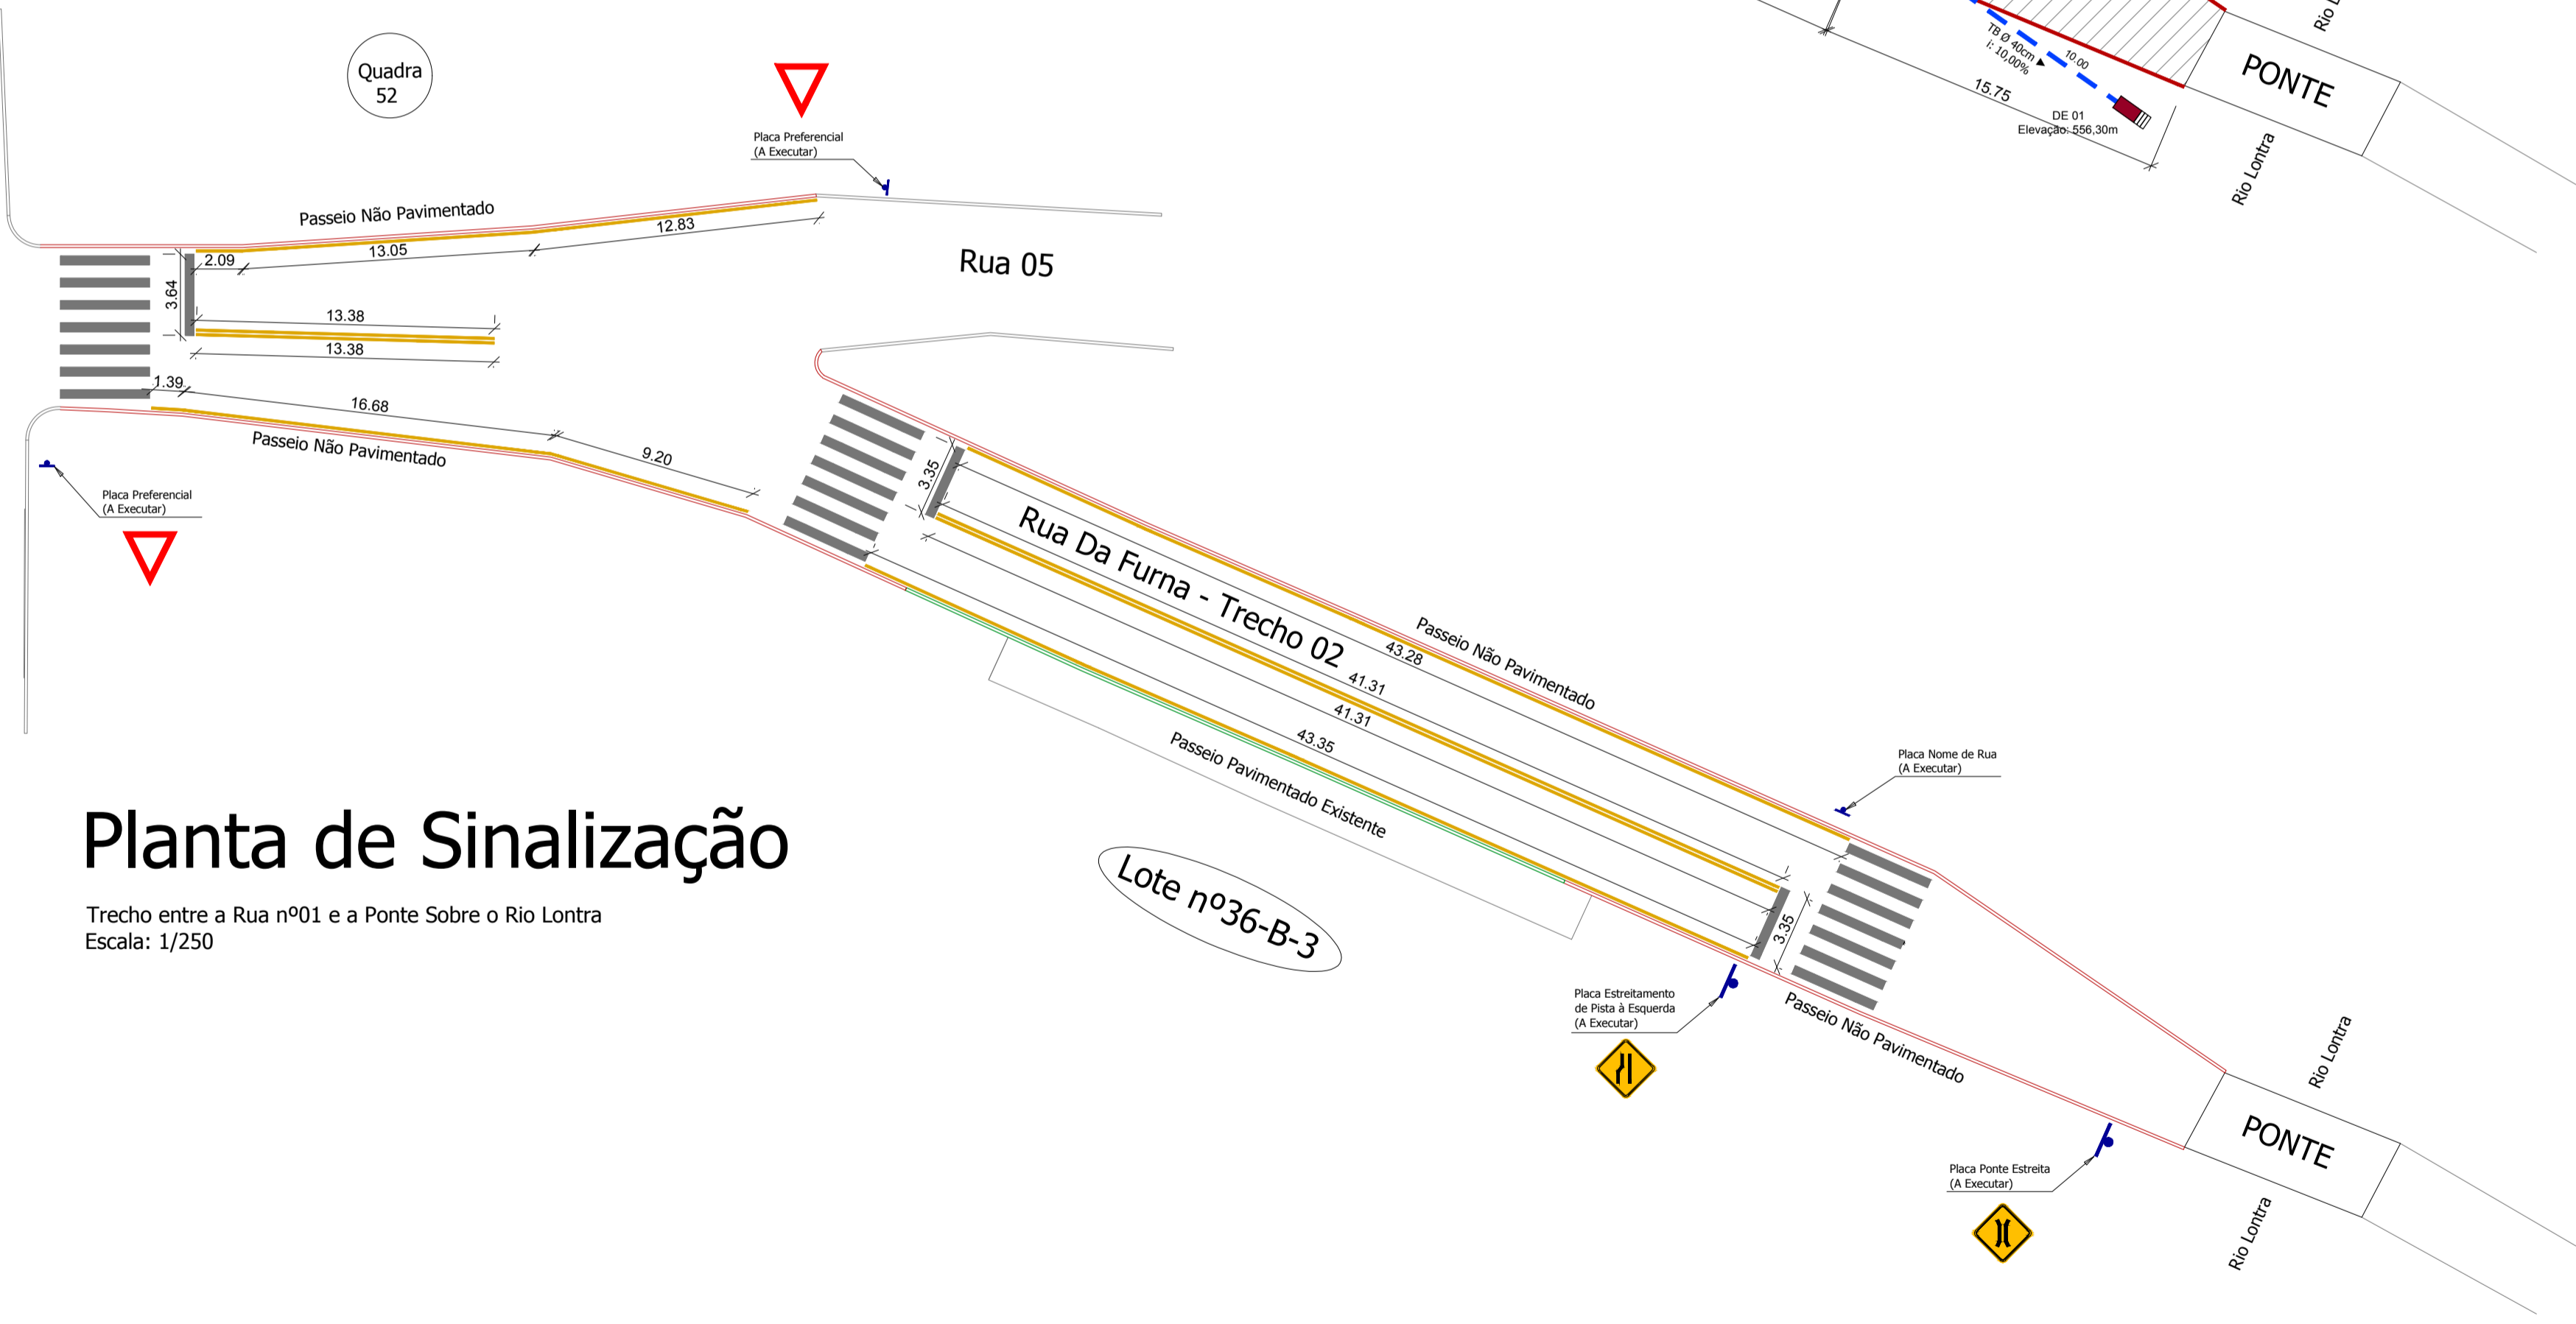


Lote nº37-C  
Rua 01  
Rua Da Furna - Trecho 01  
Rua da Escola  
Lote nº36-B-2  
Lote nº37-C  
Rua 01  
Rua Da Furna - Trecho 01  
Rua da Escola  
Lote nº36-B-2

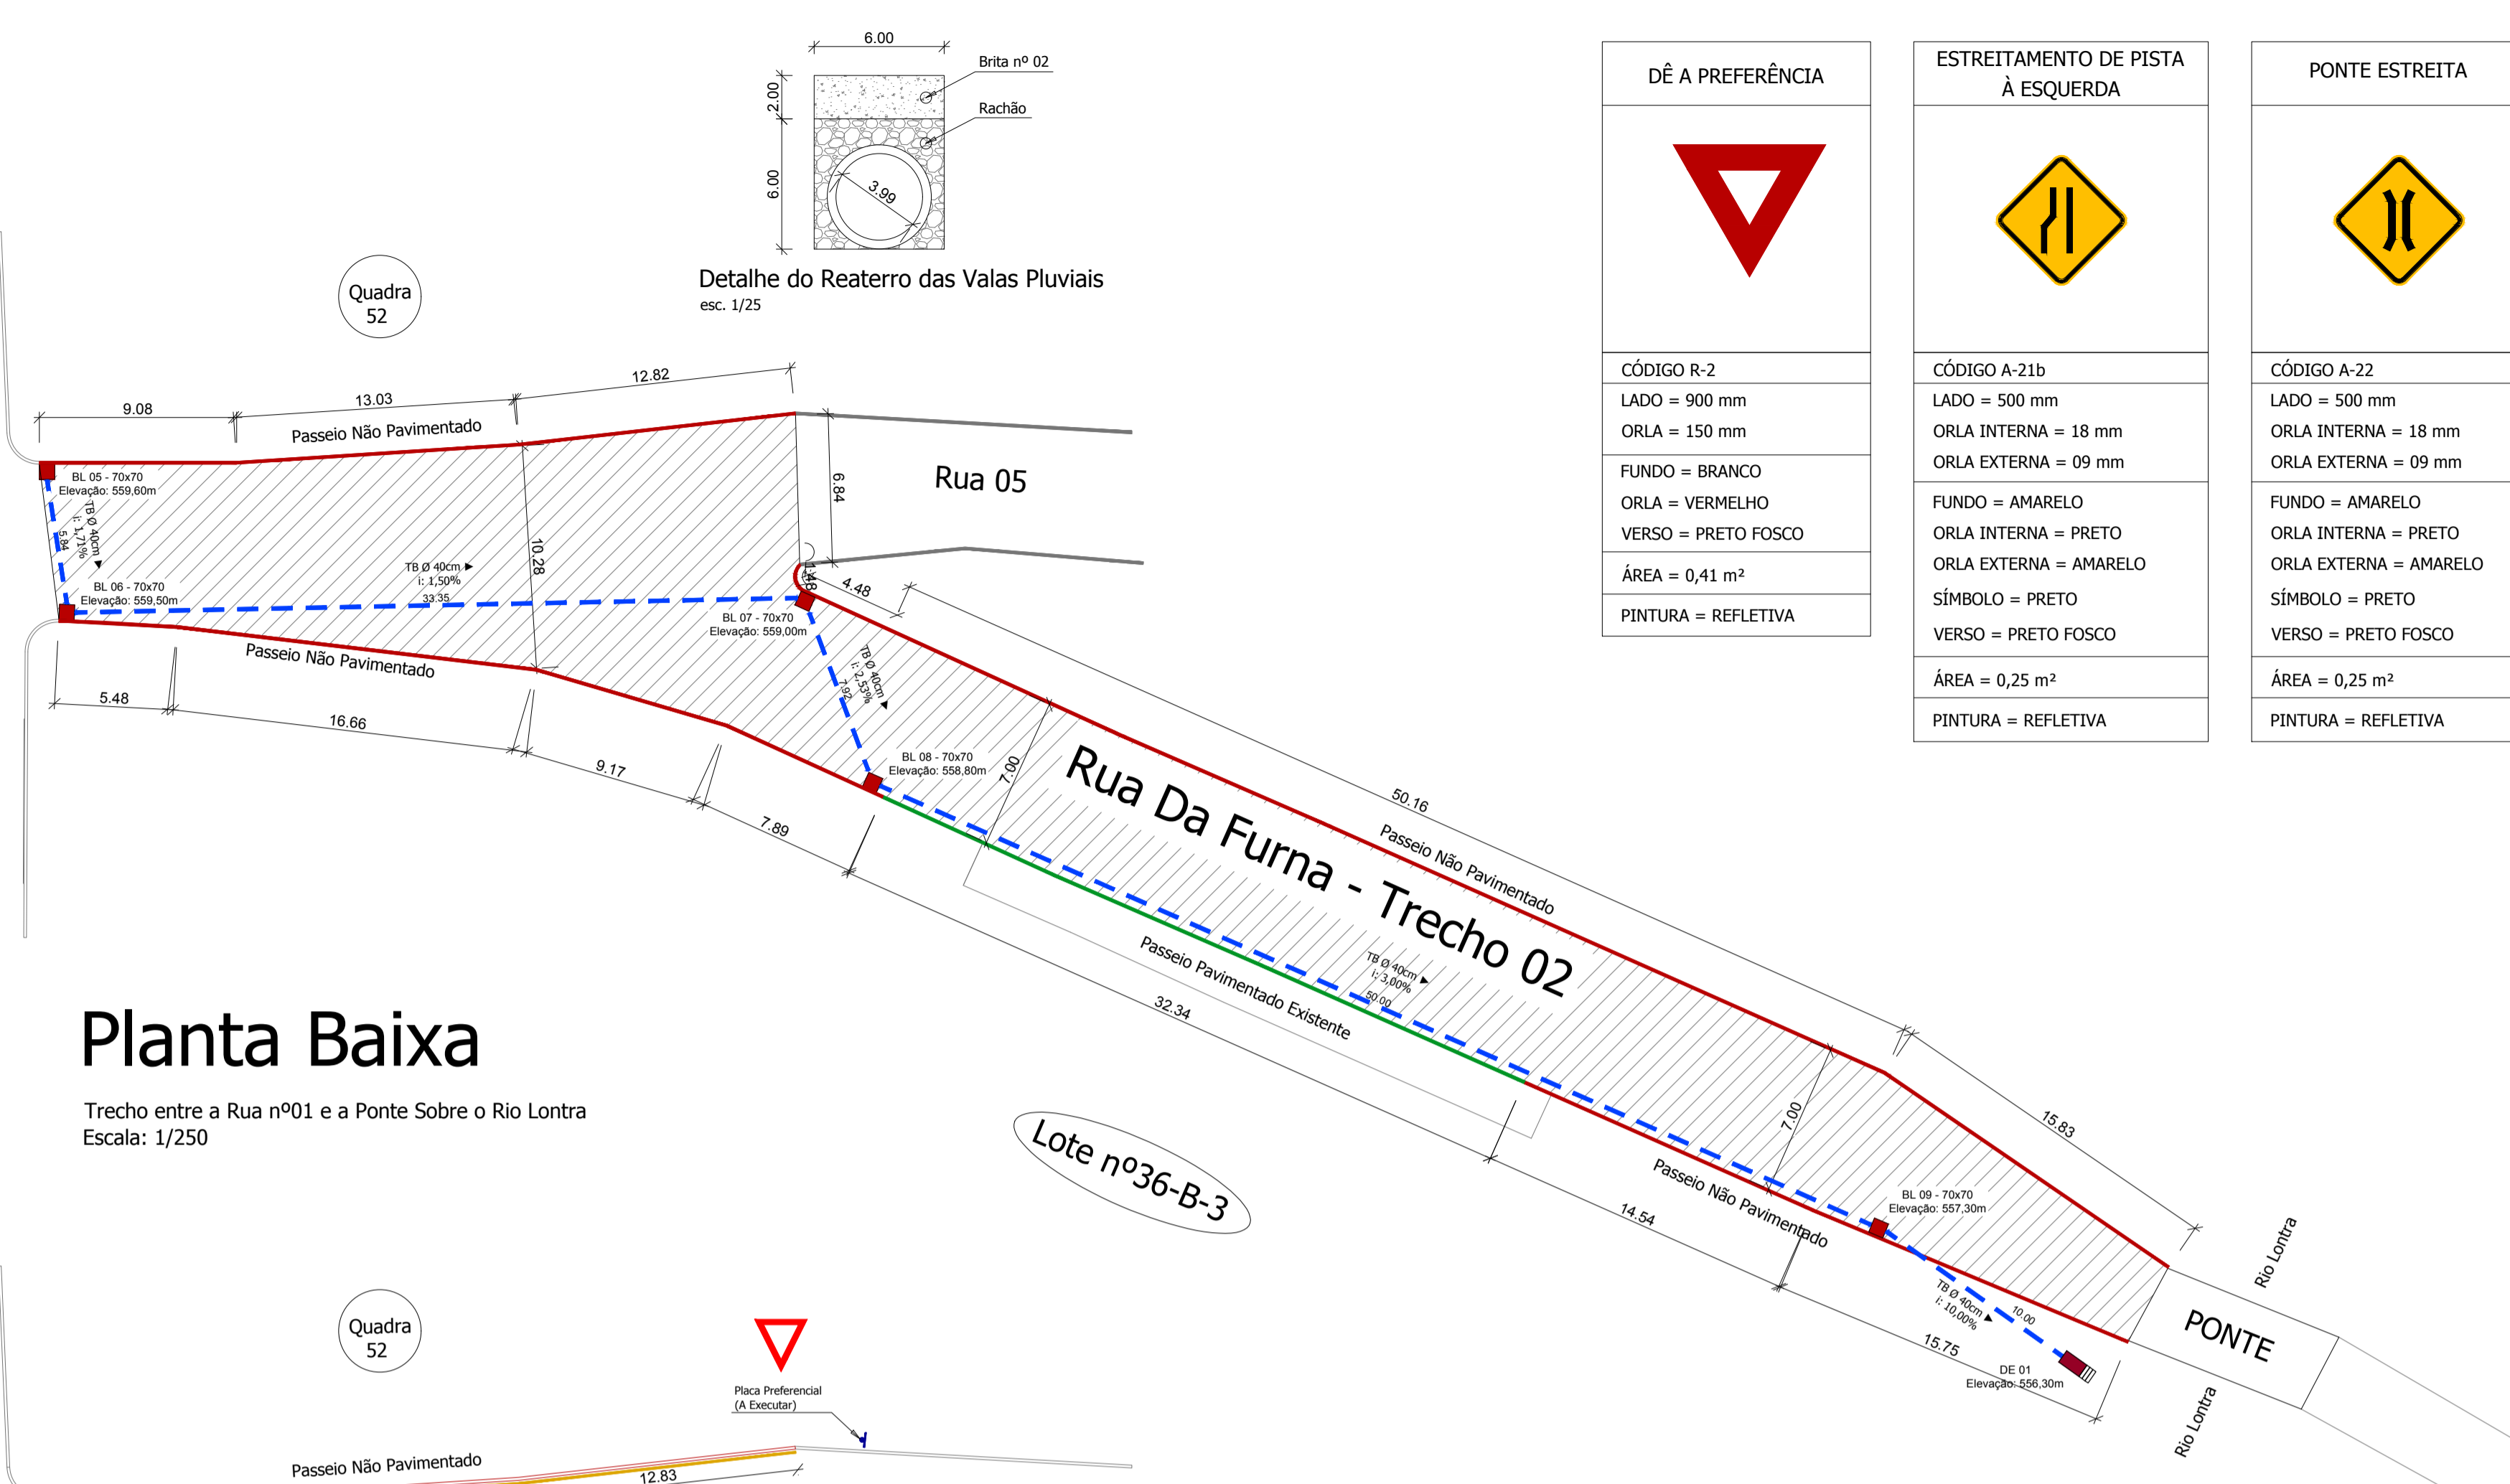

**LEGENDA: Rua Da Furna - Trecho 02**

- Recapeamento com CBUQ - (Área = 797,25 m²)
- Boca de Lobo Existente
- Meio Fio Existente
- Meio Fio à Executar

**Pintura de Ligação:**  
PINTURA DE LIGAÇÃO (sobre pavimentação com pedra irregular existente) = 732,98 m²  
PINTURA DE LIGAÇÃO (sobre repelimento asfáltico em CBUQ) = 797,25 m²

**Imprimação:**  
IMPRIMAÇÃO (sobre a brita das valas pluviais) = 64,27 m²

**CBUQ:**  
Repelimento Asfáltico em CBUQ (esp. = 03cm) = 24,22m²  
Revestimento Asfáltico (Capa) em CBUQ (esp. = 03cm) = 24,22m²

- MEIO FIO A SER EXECUTADO = 176,37 m
- BL 70x70 (Boca de Lobo): 05 unidades
- DE (Dissipador de Energia): 01 unidade
- TB Ø 40cm (Tubulação): 107,11m
- Brita nº 02 (para reaterro das valas de drenagem): 12,85 m³
- Rachão (para reaterro das valas de drenagem): 25,10 m³

- Placa Estreitamento de Pista à Esquerda: 01 unidade
- Placa Ponte Estreita: 01 unidade
- Placa Dê a Preferência: 02 unidades
- Placa Nome de Rua: 01 unidade
- Placa de Sinalização Existente

**CARBIMBOS E ANOTAÇÕES**

PROFISSIONAL	PROFISSIONAL	PROPRIETÁRIO

**Rua Da Furna - Trecho 02**

**LEONARDI ENGENHARIA**

PROJETO: Recapeamento Asfáltico e Construção de Passeios  
 PROPRIETÁRIO (A): Prefeitura de Nova Esperança do Sudoeste  
 CIDADE/ESTADO: Nova Esperança do Sudoeste | Paraná  
 RUA: Rua Da Furna - Trecho 02  
 CONTEÚDO: Planta Baixa; Planta de Sinalização; Detalhes.

ÁREA DE RECAP: 797,25m²  
 DOCUMENTO EMITIDO PARA:  Anteprojeto  Aprovação Legal  Execução  
 CPF/CNPJ: 95.589.289/0001-32  
 PAVIMENTAÇÃO:  REVISÃO: 01  
 FOLHA: **P-04/08**

ESCALA: Indicada DATA: Dezembro/2017 DESENHO: Junior Tazinasso