



Muro 01 - (22,00 x 0,40 x 1,50m - comp. x larg. x alt.)
 Muro de Arrimo de Alvenaria de Pedras Argamassadas
 (Traço 1:3; cimento e areia)
 Volume: 13,20m³

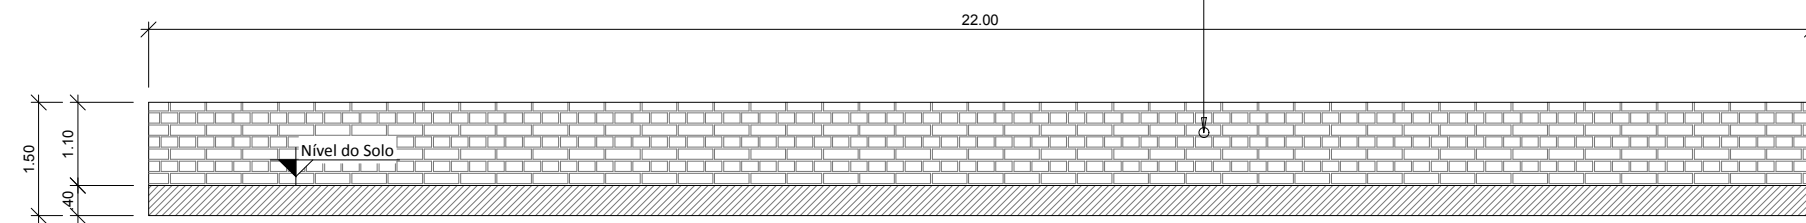


Vista Frontal do Muro
 escala 1:100

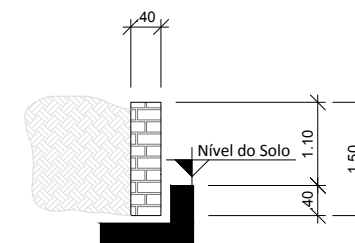


Corte do Muro
 escala 1:100

Muro 02 - (13,00 x 0,40 x 1,50m - comp. x larg. x alt.)
 Muro de Arrimo de Alvenaria de Pedras Argamassadas
 (Traço 1:3; cimento e areia)
 Volume: 7,80m³

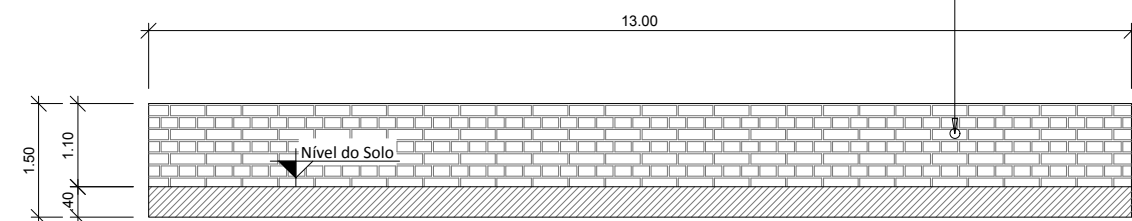


Vista Frontal do Muro
 escala 1:100

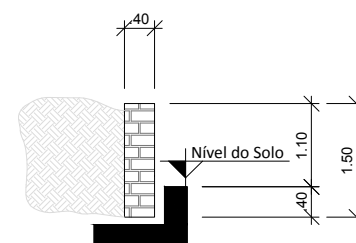


Corte do Muro
 escala 1:100

Muro 03 - (20,50 x 0,40 x 1,50m - comp. x larg. x alt.)
 Muro de Arrimo de Alvenaria de Pedras Argamassadas
 (Traço 1:3; cimento e areia)
 Volume: 12,30m³

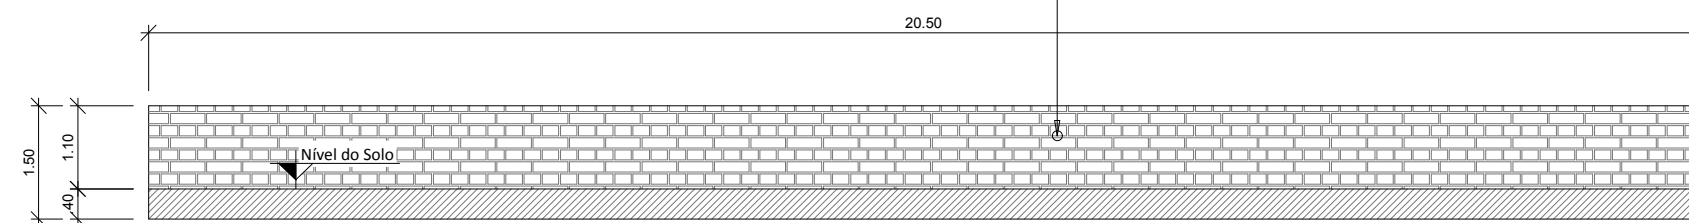


Vista Frontal do Muro
 escala 1:100

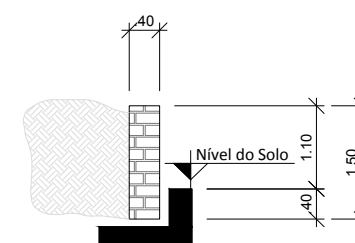


Corte do Muro
 escala 1:100

Muro 04 - (15,00 x 0,40 x 0,70m - comp. x larg. x alt.)
 Muro de Arrimo de Alvenaria de Pedras Argamassadas
 (Traço 1:3; cimento e areia)
 Volume: 4,20m³

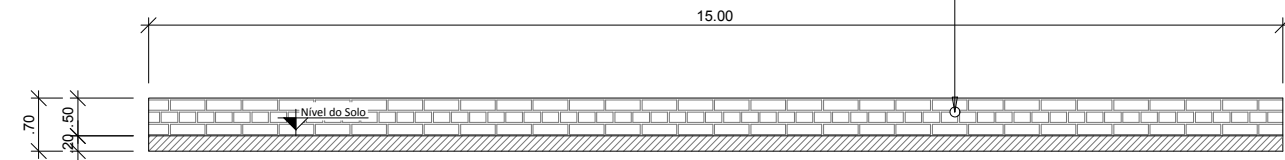

Vista Frontal do Muro
 escala 1:100

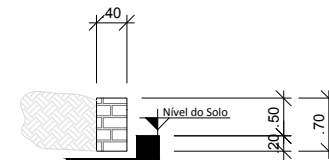

Corte do Muro
 escala 1:100

RESPONSÁVEL TÉCNICO PELO PROJETO:	RESPONSÁVEL TÉCNICO PELA EXECUÇÃO:	PROPRIETÁRIO DA OBRA:
PROFISSIONAL	PROFISSIONAL	PROPRIETÁRIO

CARIMBOS E ANOTAÇÕES

Avenida Iguaçu - Trecho 02



LEONARDI ENGENHARIA

PROJETO: Recapeamento Asfáltico e Construção de Passeios		DOCUMENTO EMITIDO PARA:
PROPRIETÁRIO (A): Prefeitura de Nova Esperança do Sudoeste	CPF/CNPJ: 95.589.289/0001-32	<input type="checkbox"/> Anteprojeto <input checked="" type="checkbox"/> Aprovação Legal <input type="checkbox"/> Execução
CIDADE/ESTADO: Nova Esperança do Sudoeste Paraná		PAVIMENTAÇÃO
RUA: Avenida Iguaçu - Trecho 02		REVISÃO: 01
CONTEÚDO: Detalhes dos Muros de Arrimo de Alvenaria de Pedras Argamassadas.		FOLHA: P-08/08
ESCALA: Indicada	DATA: Dezembro/2017	DESENHO: Junior Tazinasso