
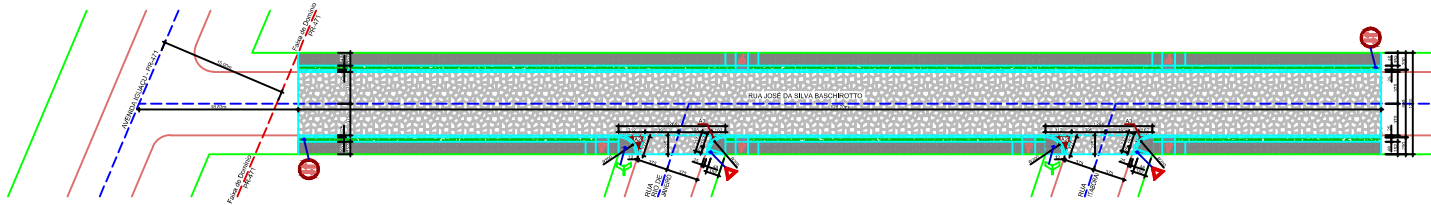
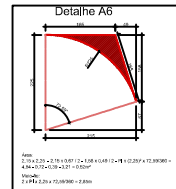
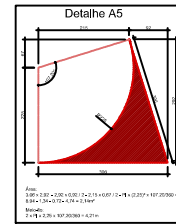
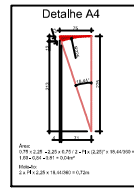
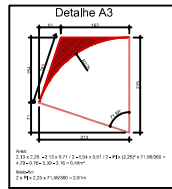
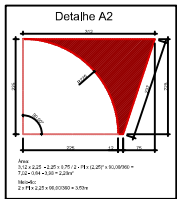


DETALHE TRECHO 01 - RUA PAULO BONETTI
Escala 1:250

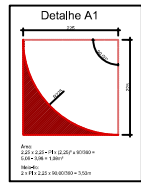


DETALHE TRECHO 02 - RUA JOSÉ DA SILVA BASCHIROTTO
Escala 1:250


RESUMO DO TRECHO 03
Rua Rio de Janeiro - Estensão: 122,80m

ÁREA	MÉTRICO	CAÇADA	TRAVAMENTO	GRAMA	
POLÍDRICO	BELO	COQUELO	PODÓLITO	PAVELO	LATERAL
603,50m²	240,20m	7,00m	4,30m	122,50m	484,50m
					132,45m²






- LEGENDA
- Área de um lado da rua
 - Pavimento Polidrico
 - Calçada em Pavêlo
 - Gramma
 - Placa Indicativa de Ruas
 - Placa (Preferencial) - R-2
 - Placa Dúbia - Sentido de Circulação - Ruas

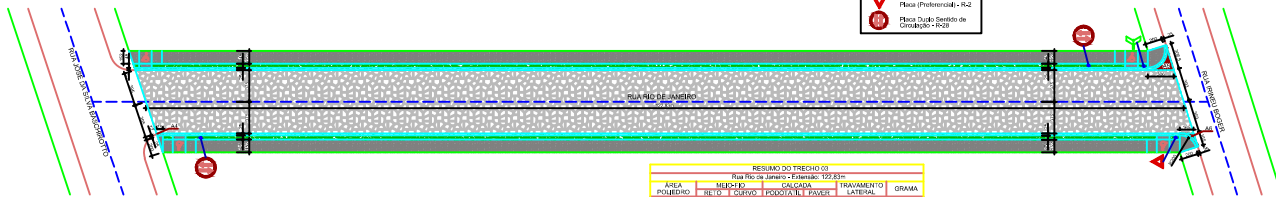

DETALHE TRECHO 03 - RUA RIO DE JANEIRO
Escala 1:250

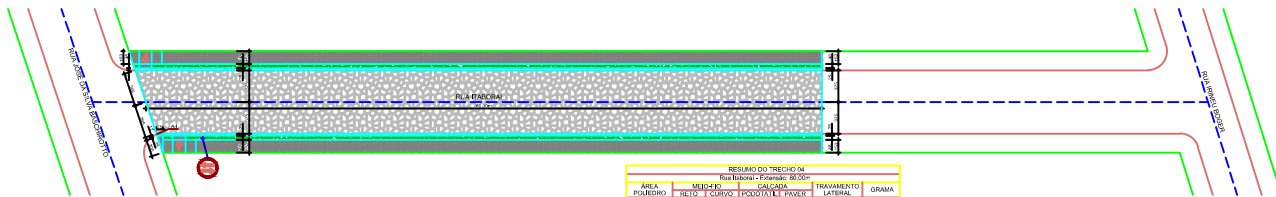

DETALHE TRECHO 04 - RUA ITBORAI
Escala 1:250

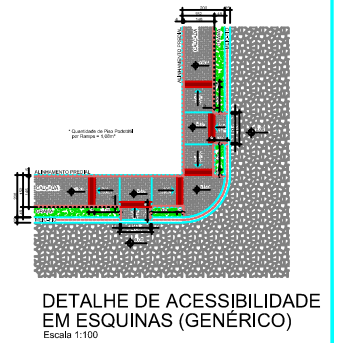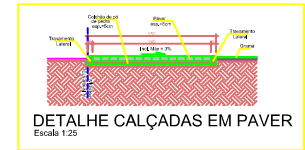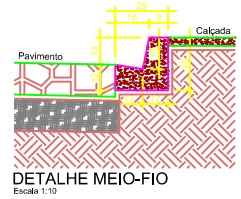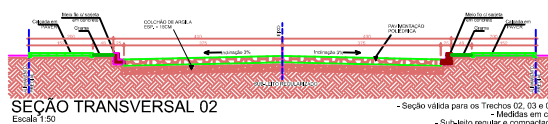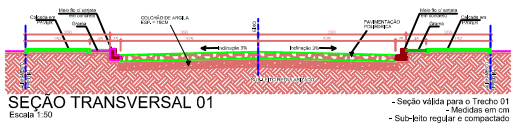

PAVIMENTAÇÃO POLIDRICA EM VIAS PÚBLICAS URBANAS		NOVA ESPERANÇA DO SUDOESTE/PR
MUNICÍPIO DE NOVA ESPERANÇA DO SUDOESTE		NOVEMBRO/2017
PERÍMETRO URBANO		INDICADA
PROJETO GEOMÉTRICO		2.804,00 m²
ÁREA TOTAL DO TERRENO E ÁREA DE PAVIMENTAÇÃO		2.804,00 m²
		01/01