



— PERFIL ORIGINAL DO TERRENO
— PERFIL ORIGINAL DO TERRENO COTA POSITIVA
— PERFIL ORIGINAL DO TERRENO COTA NEGATIVA

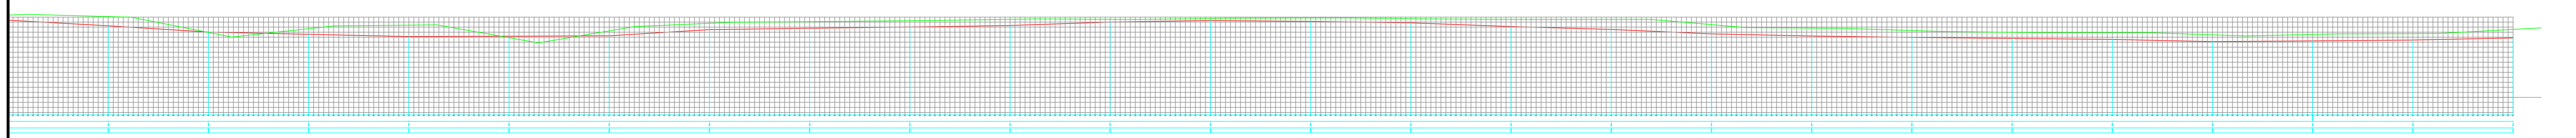

— PERFIL ORIGINAL DO TERRENO
— PERFIL ORIGINAL DO TERRENO COTA NEGATIVA
 XUŠWT ÔÖÖÖVÖÜÜHÖËËË
 XUŠWT ÔÖÖÖVÖÜÜHÖËËË

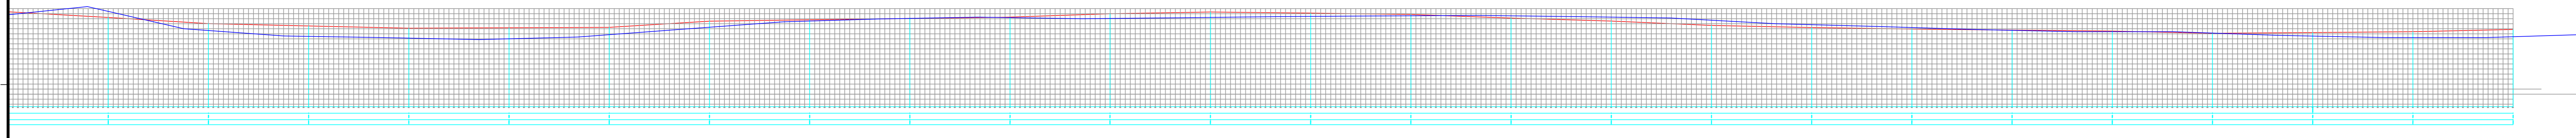

— PERFIL ORIGINAL DO TERRENO
— PERFIL ORIGINAL DO TERRENO COTA POSITIVA
 XUŠWT ÔÖÖÖVÖÜÜHÖËËË
 XUŠWT ÔÖÖÖVÖÜÜHÖËËË

OBJETIVO LEVANTAMENTO TOPGRÁFICO PERFIL LONGITUDINAL		
LOCAL ESTRADA PARA SÃO LUIZ	ESCALA 1/500	
RESPONSÁVEL TÉCNICO ENGR. FLORESTAL / CREA PR-82387/D EDER JOSÉ BELLE	DATA 11/17	
MUNICÍPIO Nova Esp. do Sul oeste	ESTADO PARANÁ	OPERADOR (blank)