PRODUCED BY AN AUTODESK EDUCATIONAL PRODUCT

# ÁREA DE INTERVENÇÃO

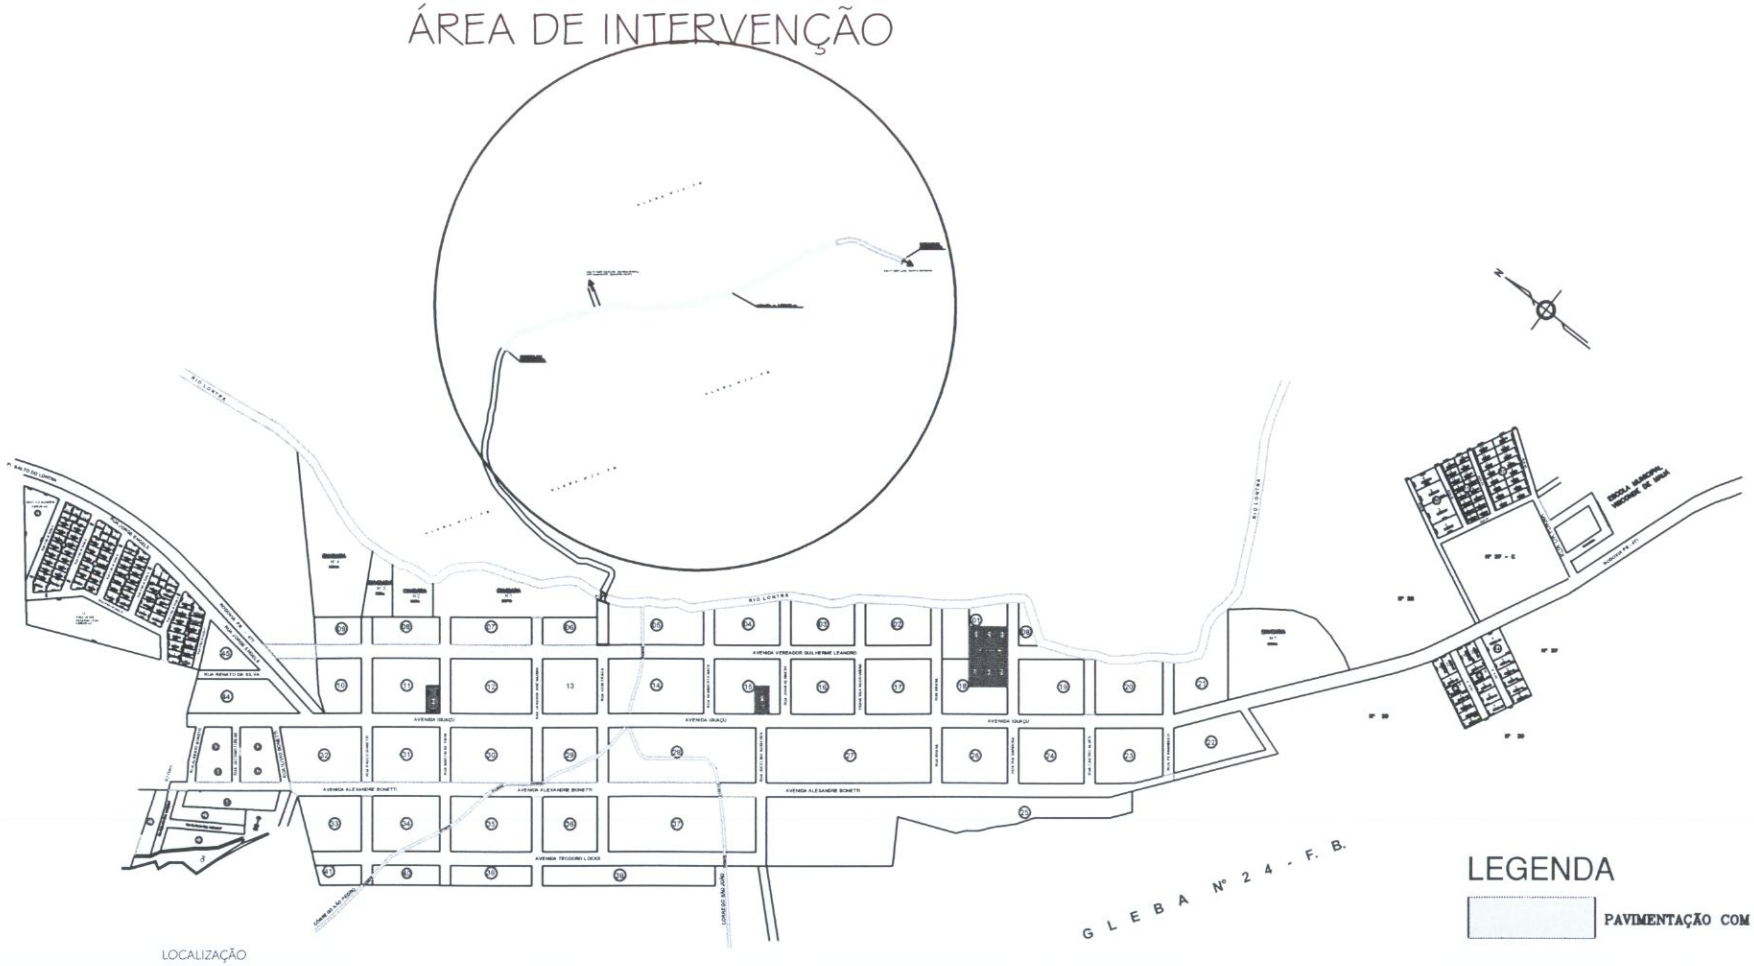


LOCALIZAÇÃO
ESCALA 1/5000

## LEGENDA

PAVIMENTAÇÃO COM C.B.U.Q.

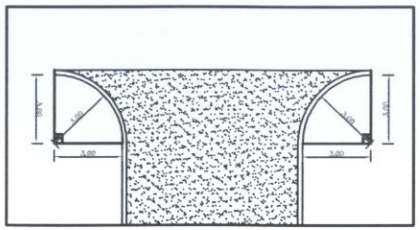


DETALHE
SEM ESCALA

| | |
|---|---|
| RECAPE COM C.B.U.Q. ESTRADA SÃO LUIZ | NOVA ESPERANÇA DO SUDOESTE/PR |
| PREFEITURA MUNICIPAL DE NOVA ESPERANÇA DO SUDOESTE | JUNHO / 2018 |
| ESTRADA SÃO LUIZ | INDICADA |
| Pavimentação | 7.800,00 m2 |
| PLANTA LOCALIZAÇÃO | 01/08 |

PRODUCED BY AN AUTODESK EDUCATIONAL PRODUCT
PRODUCED BY AN AUTODESK EDUCATIONAL PRODUCT
PRODUCED BY AN AUTODESK EDUCATIONAL PRODUCT