


RECAPE ASFÁLTICO  
ESCALA 1/1.000

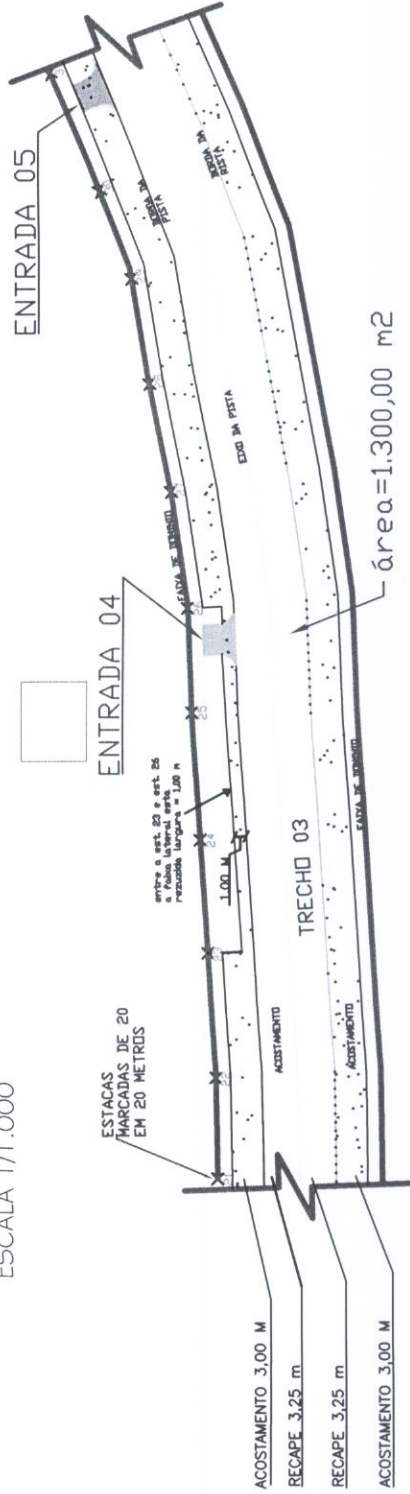

RECAPE ASFÁLTICO  
ESCALA 1/1.000

EMPRESA	RECAPE COM C.B.U.Q. ESTRADA SÃO LUIZ	LOCAL	NOVA ESPERANÇA DO SUDOESTE/PR
	PREFEITURA MUNICIPAL DE NOVA ESPERANÇA DO SUDOESTE		JUNHO / 2018
PROJETO	ESTRADA SÃO LUIZ	INDICADA	7.800,00 m <sup>2</sup>
	RECAPE		
DATA		PROJETA	04/08