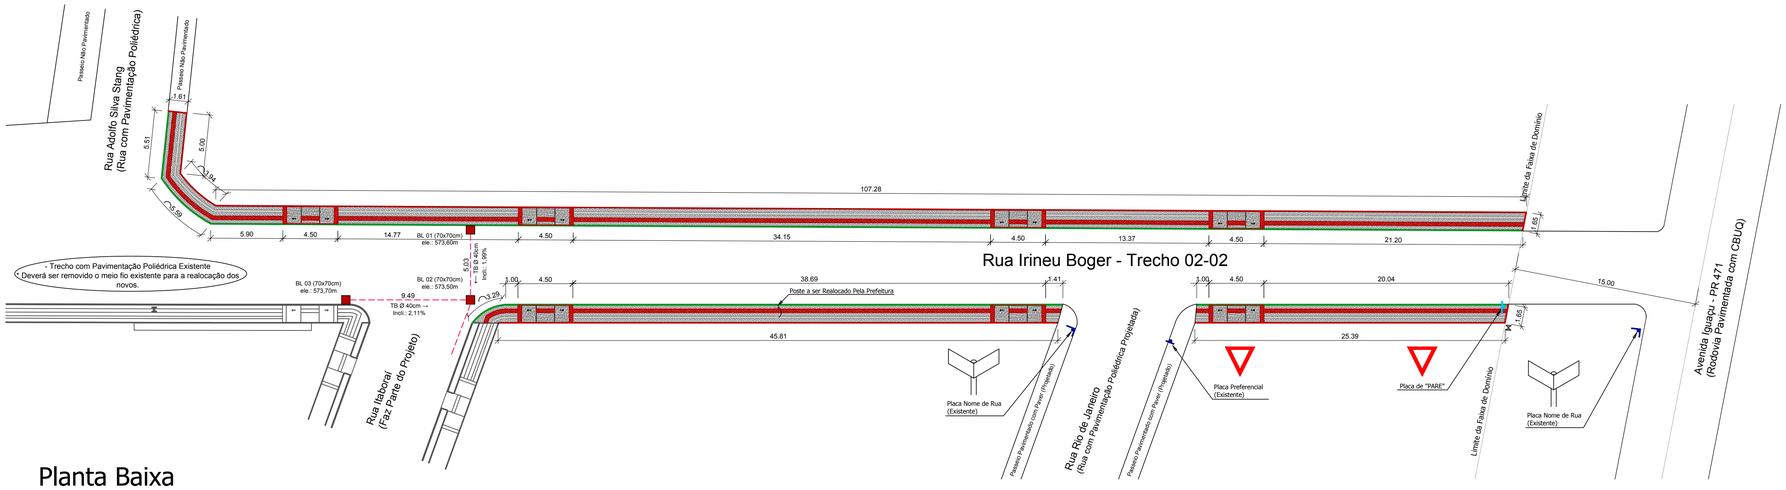

Planta Baixa

Trecho compreendido entre a Rua Adolfo Silva Stang e o Limite da Faixa de Domínio
Escala: 1/250

LEGENDA: Rua Irineu Boger - Trecho 02-02

Trecho compreendido entre a Rua Adolfo Silva Stang e o Limite da Faixa de Domínio

- Meio Fio em Trecho Curvo (11,5x22cm) = 8,88 m
  Deverá ser removido o existente para a realocação dos novos.
- Meio Fio em Trecho Reto (11,5x22cm) = 184,04 m
  Deverá ser removido o existente para a realocação dos novos.
- Contenção Lateral a ser Executada - 10 cm L = 192,31 m
- Rampa de Acesso (4,50x1,40m): 07 unidades
- Sinalização Tátil de Alerta e = 6,0 cm
  Área Total = 47,25 m²
- Sinalização Tátil Direcional e = 6,0 CM
  Área Total = 31,50 m²
- Paver Simples e = 6,0 CM
  Área Total = 143,50 m²

Pedra Britada e = 03 cm V = 6,67 m³

- Placa Dê a Preferência: 01 unidade
- Tubulação Ø 40cm: 14,52 m
- BL 70x70 (Boca de Lobo): 03 unidades

Volume de escavação: 6,97 m³
Volume de reaterro: 5,14 m³

Retirada e Reassentamento de Pavimento Poliédrico: 17,02m²

Detalhe dos Passeios

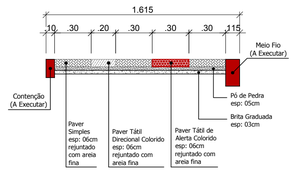

Corte Transversal
escala 1:25

Detalhe Meio Fio

* Meio fio moldado in loco com uso de extrusora
* Concreto Fck 20 MPa

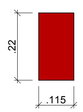

ESC. 1/10

Detalhe Viga de Contenção

* Contenção lateral moldada in loco
* Concreto Fck 15 MPa

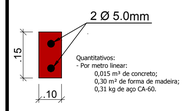

Quantitativos:
- Por metro linear:
  0,015 m³ de concreto;
  0,30 m² de forma de madeira;
  0,31 kg de aço CA-60.

ESC. 1/10

Detalhe das Rampas de Acesso (4,50 x 1,40m)

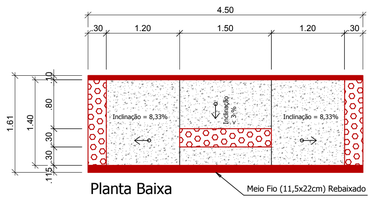

Planta Baixa

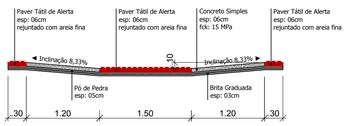

Corte Horizontal

* Cada Rampa Contém:
- Base em brita graduada (espessura 03cm): 0,19m³
- Base em Pó de Pedra (espessura 05cm): 0,32m³
- Base em concreto simples Fck 15 MPa (espessura 06cm): 0,30m³
- Paver tátil de alerta, colorido: 1,29m²

Escala 1:50

Responsável Técnico Projeto:	Responsável Técnico Execução:	Proprietário da Obra:

CARIMBOS E ANOTAÇÕES

Rua Irineu Boger - Trecho 02-02

LEONARDI ENGENHARIA

Projeto:
Pavimentação Poliédrica e Construção de Passeios

Conteúdo:
Planta Baixa; Detalhes.

Proprietário (a): **Prefeitura de Nova Esperança do Sudoeste**
CPF/ CNPJ: **95.589.289/0001-32**

Endereço da Obra:
Nova Esperança do Sudoeste; Paraná.

Escala: **Indicada**
Data: **Novembro/2018**
Folha: **04/08**