



CORTE A-A
1:100

SIMBOLOGIA


-  RESERVA TÉCNICA DE INCÊNDIO
-  PARA RAIOS

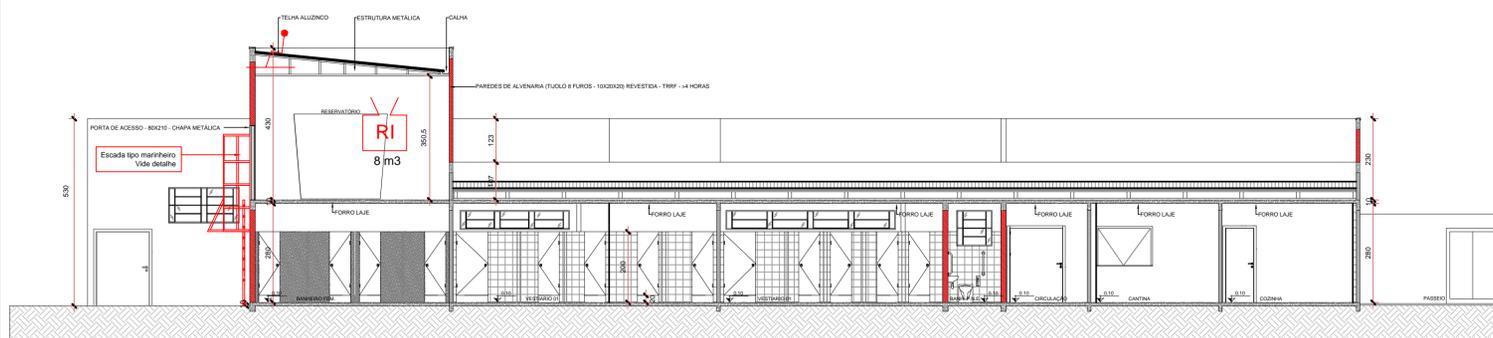

CORTE B-B
1:100

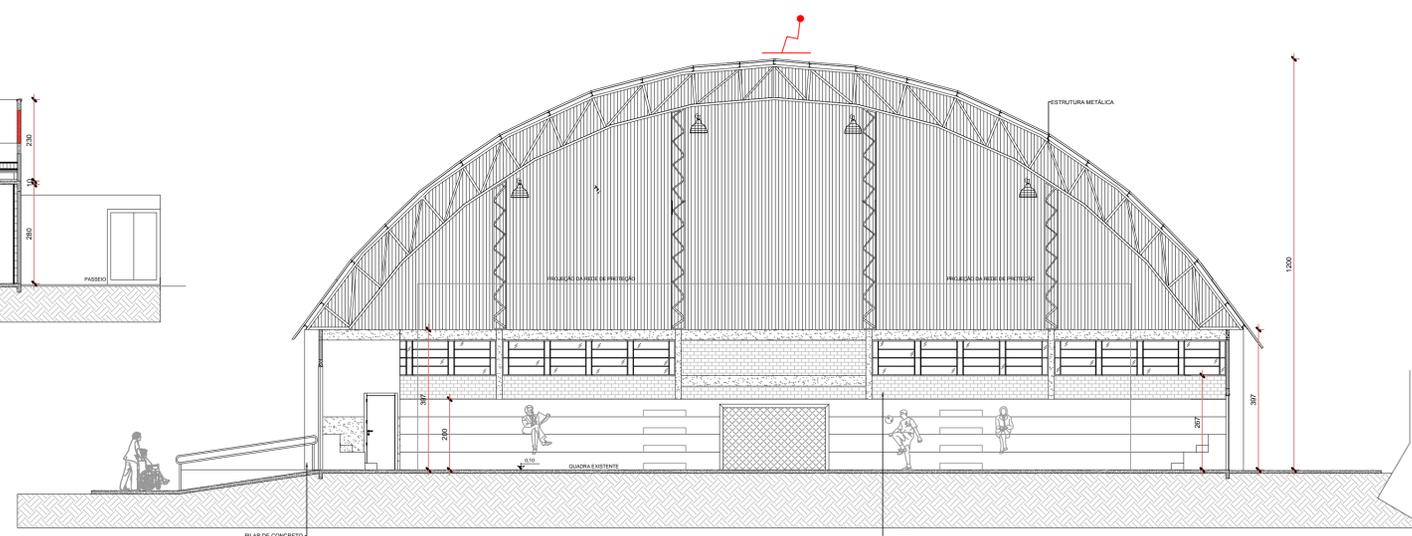

CORTE D-D
1:100

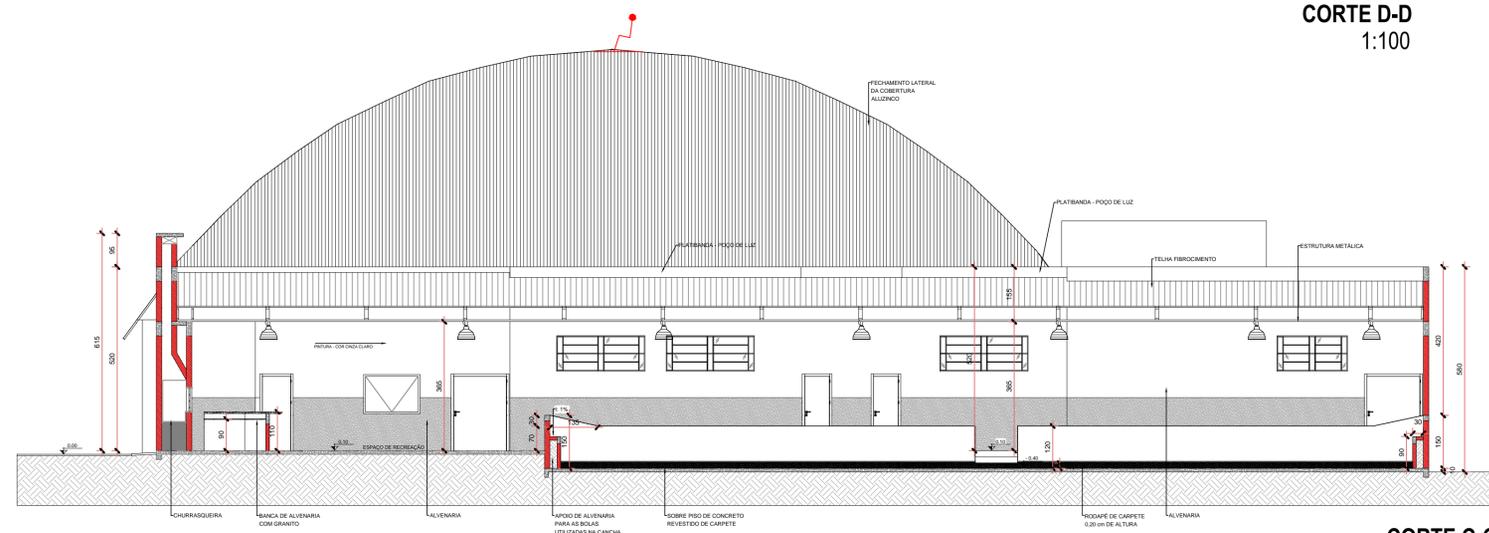

CORTE C-C
1:100

CONTR. MAT. DE ACAB. E REV.(CMAR):

PISOS DE CIRCULAÇÃO: Classe I e II-A
 COBERTURA: Classe I e II-A
 REVESTIMENTOS DE PAREDES: Classe I
 FORROS: Classe I

HISTÓRICO DE ATUALIZAÇÃO/ SUBSTITUIÇÃO DO PSCIP		
DATA	DISCRIMINAÇÃO DA ATUALIZAÇÃO/ SUBSTITUIÇÃO	Nº DO PSCIP

OBRAS/ ENDEREÇO GINÁSIO POLIESPORTIVO MUNICIPAL AV. VEREADOR GUILHERME LEANDRO X RUA MARTINS PIERI - CENTRO - NOVA ESPERANÇA DO SUDOESTE - QUADRA 11 - LOTES 03, 04 E 05		
ÁREA 1696,47 m ²	OCUPAÇÃO F-3 - GINÁSIO POLIESPORTIVO	PARA USO DO CBMPR
PRANCHAS 04/06	CONTEÚDO DA PRANCHA CORTES	
PROPRIETÁRIO MUNICÍPIO DE NOVA ESPERANÇA DO SUDOESTE CNPJ: 95.569.289/0001-32		
ESCALA INDICADA	RESP. TÉCNICO Elis Schneider - CAU A 94381-9 Arquiteta e Urbanista	DATA Nova Esperança do Sudoeste, 05/03/2019.