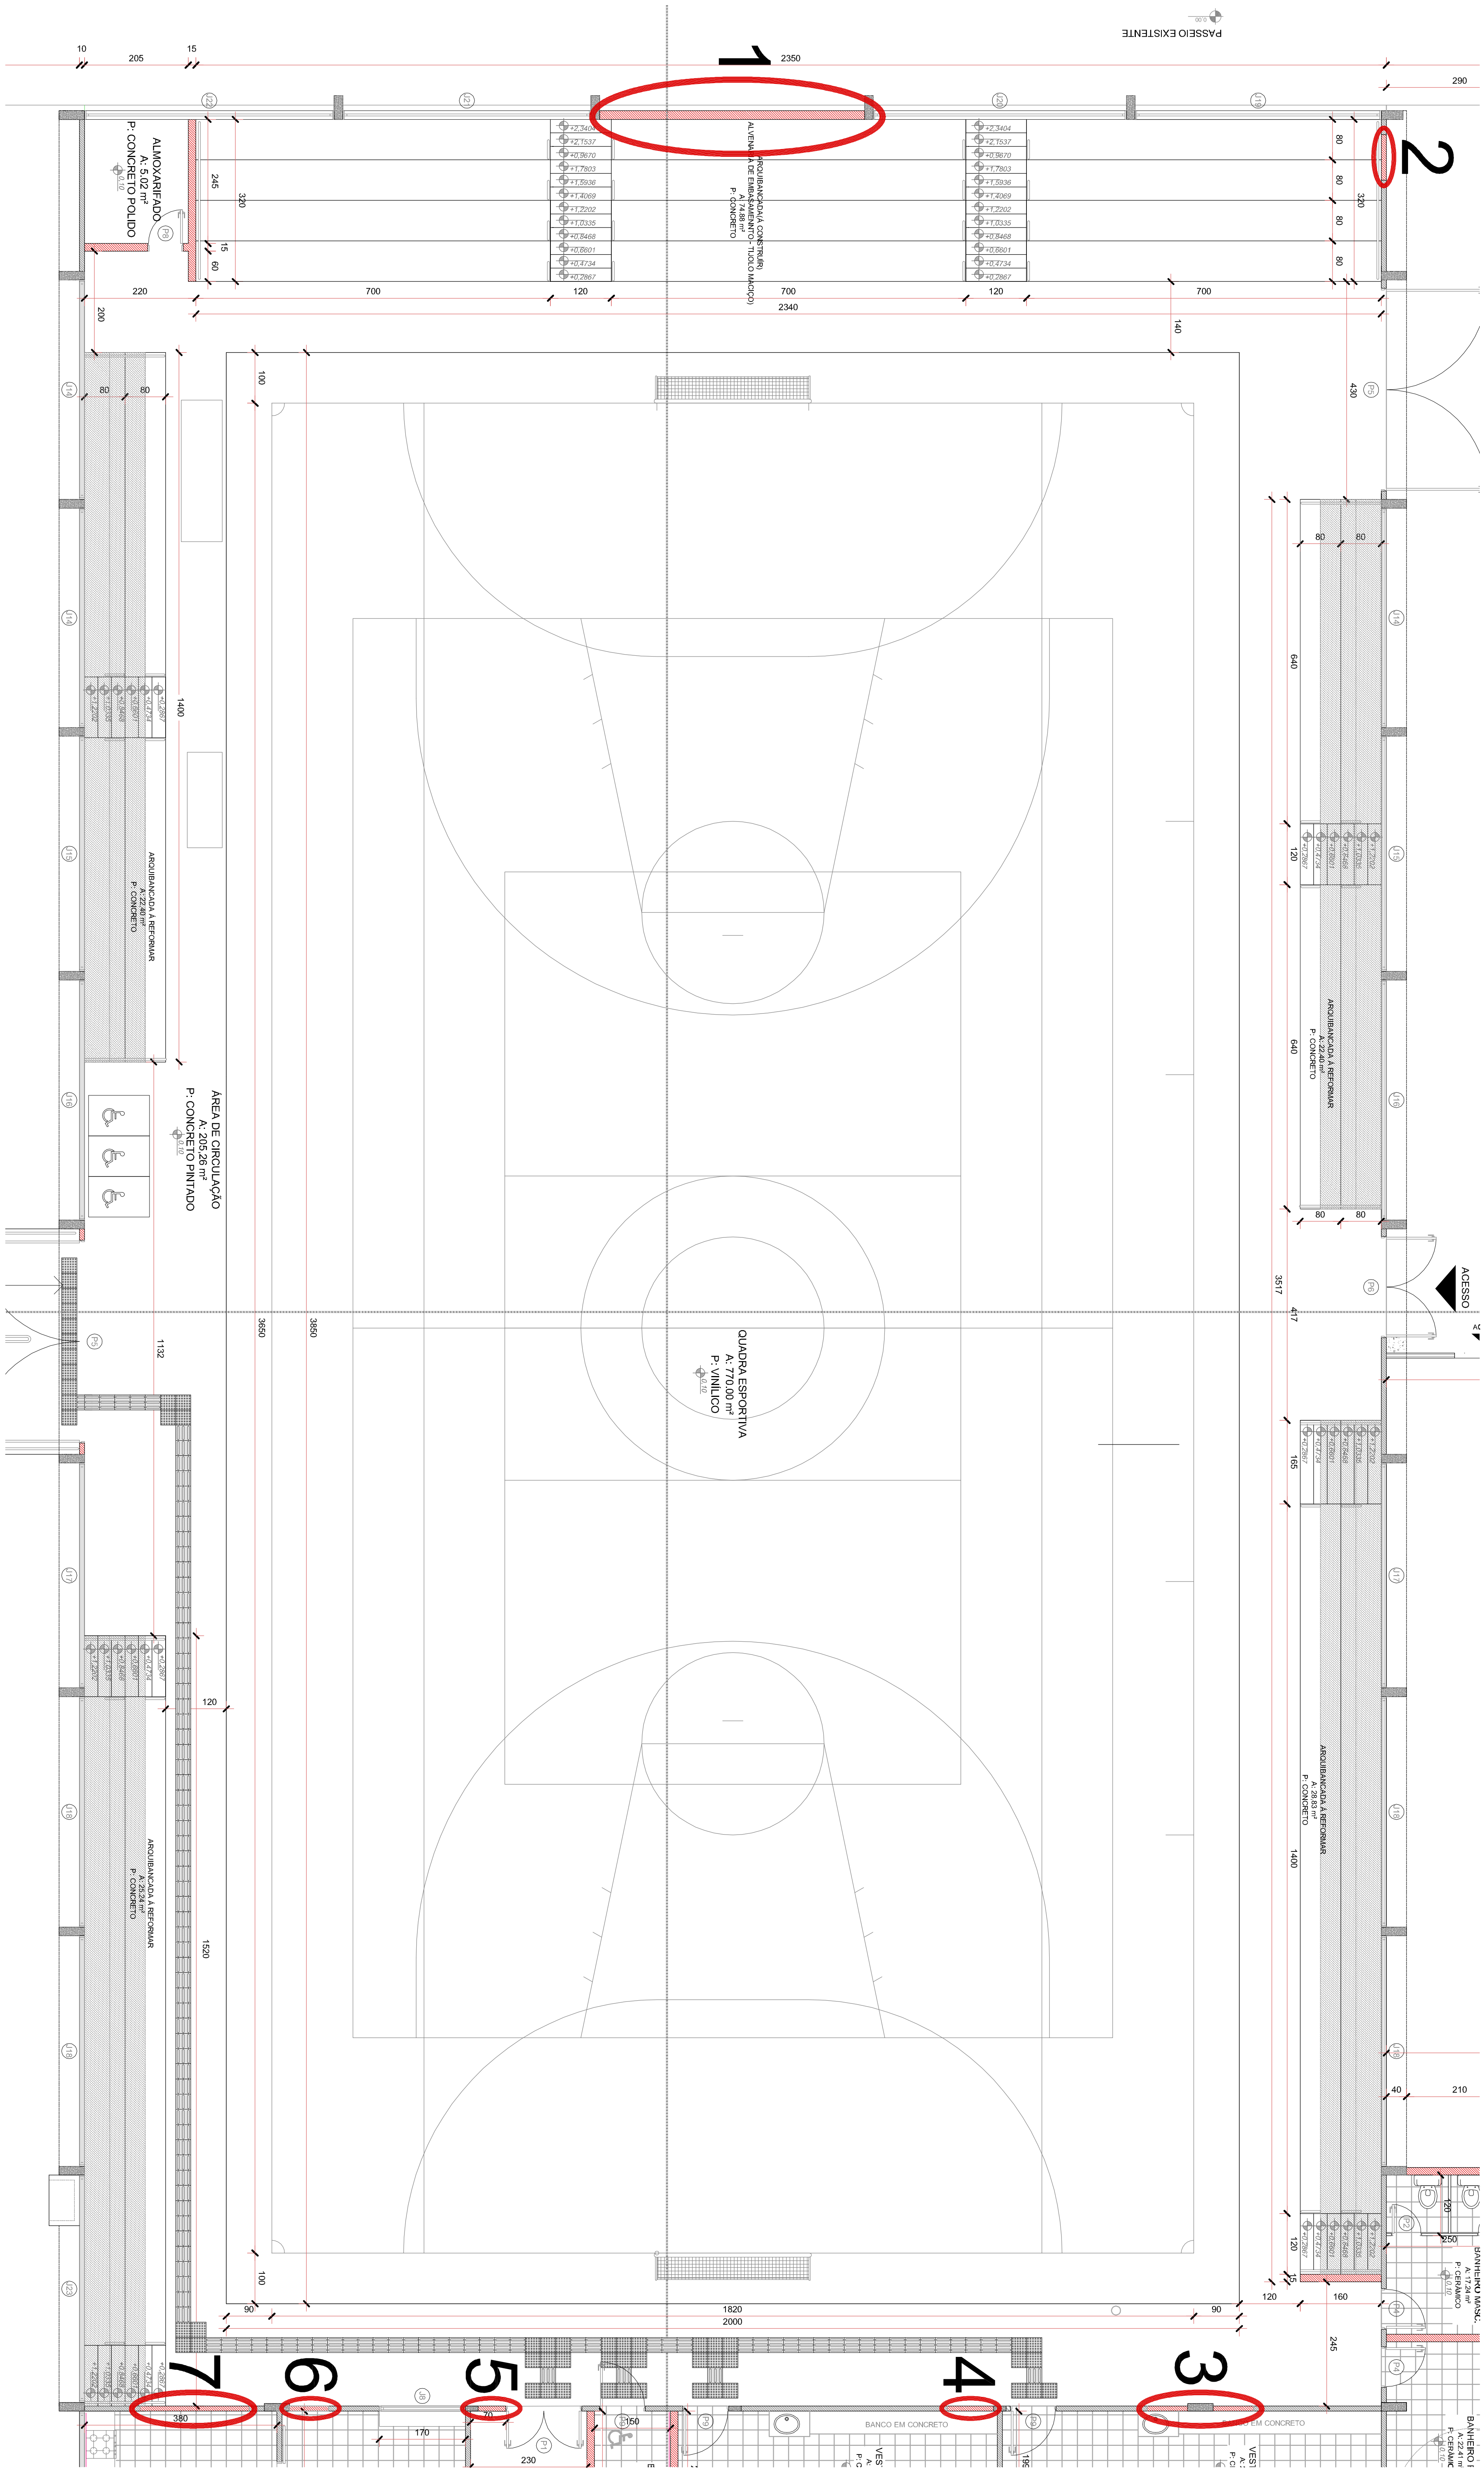

PASSEIO EXISTENTE
1
2
3
4
5
6
7
ALMOXARIFADO
A: 5.02 m²
P: CONCRETO POLIDO
ARQUIBANCADA(Á CONSTRUIR)
ALVENARIA DE EMBASAMENNTO - TIJOLO MACIÇO)
A: 74.88 m²
P: CONCRETO
ARQUIBANCADA Á REFORMAR
A: 22.40 m²
P: CONCRETO
ÁREA DE CIRCULAÇÃO
A: 205,26 m²
P: CONCRETO PINTADO
QUADRA ESPORTIVA
A: 770.00 m²
P: VINÍLICO
ARQUIBANCADA Á REFORMAR
A: 22.40 m²
P: CONCRETO
ACESSO
ARQUIBANCADA Á REFORMAR
A: 25.24 m²
P: CONCRETO
ARQUIBANCADA Á REFORMAR
A: 28.83 m²
P: CONCRETO
BANHEIRO MASC.
A: 17.24 m²
P: CERÂMICO
BANCO EM CONCRETO
BANCO EM CONCRETO