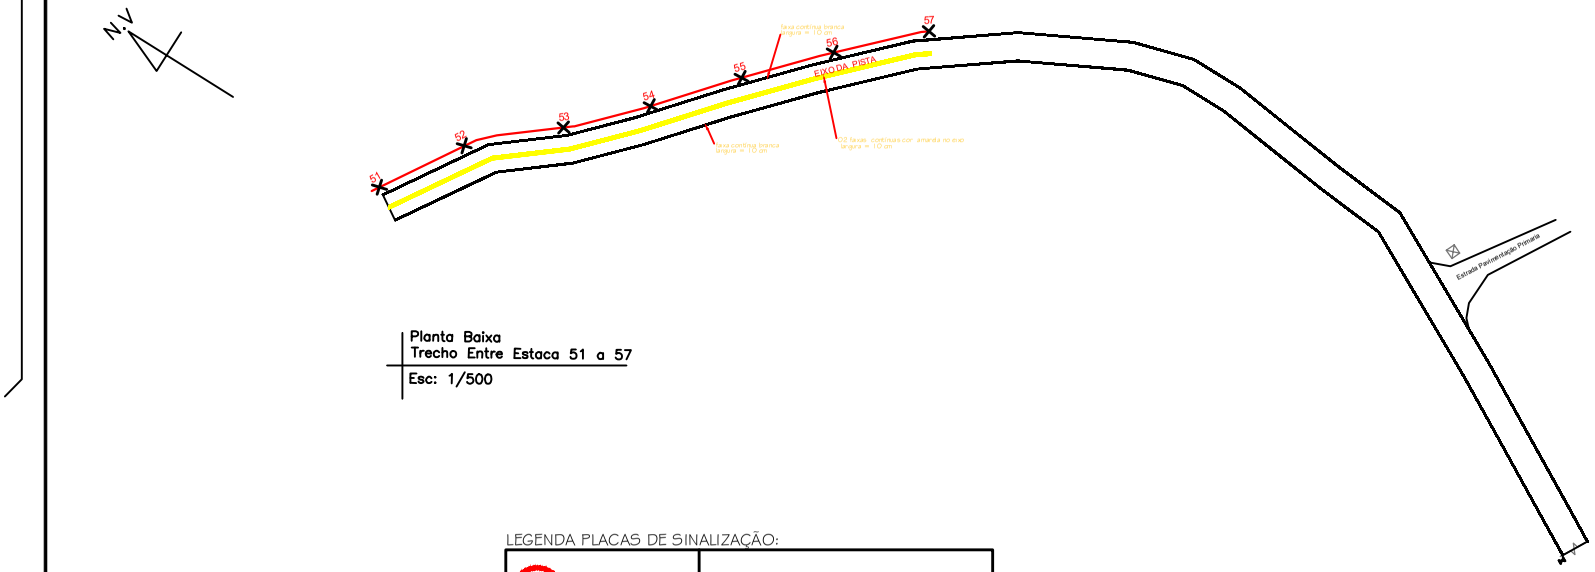

Planta Baixa
Trecho Entre Estaca 51 a 57
Esc: 1/500

LEGENDA PLACAS DE SINALIZAÇÃO:

40 km/h R19 (0,44 m²)	02 UNIDADES
PARE R1 (0,44 m²)	01 UNIDADE
A-32b (0,2025 m²)	02 UNIDADES
1,00 São Carlos Barra Bonita Rio Mambuco 1,00 PI-11	01 UNIDADES

RECAPE COM C.B.U.Q.	NOVA ESPERANÇA DO SUDOESTE/PR
PREFEITURA MUNICIPAL DE NOVA ESPERANÇA DO SUDOESTE	março/2020
ESTRADA LINHA CACHOEIRA DO LOUTRA	INDICADA
SINALIZAÇÃO	6.840,00 m2
SINALIZAÇÃO HORIZONTAL SINALIZAÇÃO VERTICAL	03/03

JAIR STANGE
- Prefeito Municipal -