




TRECHO DE INTERVENÇÃO
 ACESSO BARRA BONITA
 EXTENSÃO: 220,00 M
 LARGURA: 6,50 M

SALTO DO LONTRA
 ENEAS MARQUES

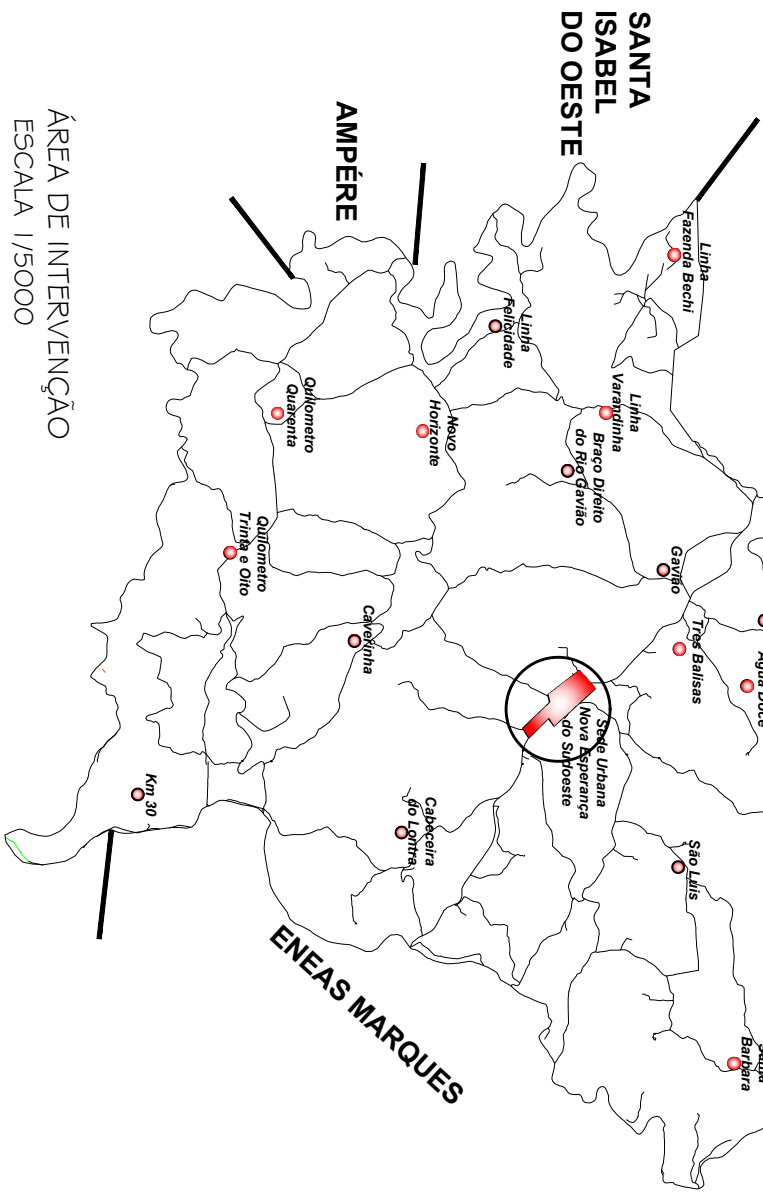

ÁREA DE INTERVENÇÃO
 ESCALA 1/5000

INICIO: 280741,08
 7143266,99
 FINAL: 280844,38
 7143108,92

RECAIBE COM C.B.U.Q.		MUNICÍPIO	
PREFEITURA MUNICIPAL DE NOVA ESPERANÇA DO SUDOESTE		NOVA ESPERANÇA DO SUDOESTE/PR	
ALVARO LUIZ ALVAL BONITA		INDICADA	
PAVIMENTAÇÃO		1.490,00 R\$2	
PALMIRA ÁREA DE INTERVENÇÃO		01/03	
 ALVARO LUIZ ALVAL BONITA PREFEITO MUNICIPAL		 MUNICÍPIO DE NOVA ESPERANÇA DO SUDOESTE	