
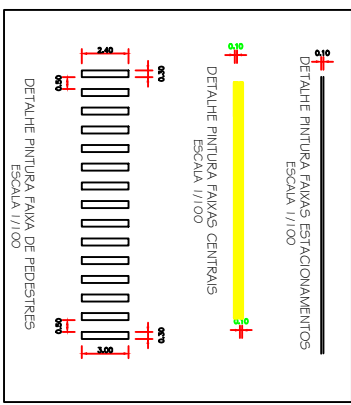


PR-281  
 ← P/ Salto Do Lontra → P/ Dois Vizinhos →

SINALIZAÇÃO HORIZONTAL E VERTICAL  
 Esc: 1/250

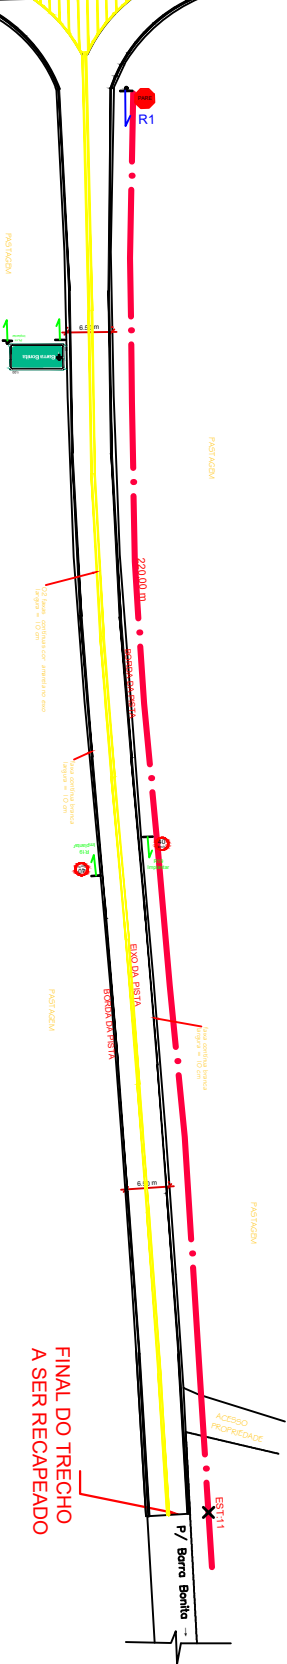

LEGENDA PLACAS DE SINALIZAÇÃO:

	02 UNIDADES
	01 UNIDADE
	01 UNIDADES

RECAPE COM C.B.U.Q.		NOVA ESPERANÇA DO SUDOESTE/PS	
PREFEITURA MUNICIPAL DE NOVA ESPERANÇA DO SUDOESTE		MARÇO/2020	
ACERVO SINAL SINALIZACAO		INDICADA	
RECAPE		1.450,00 R\$	
SINALIZAÇÃO HORIZONTAL		03/03	