


Planta de Localização  
Sem Escala

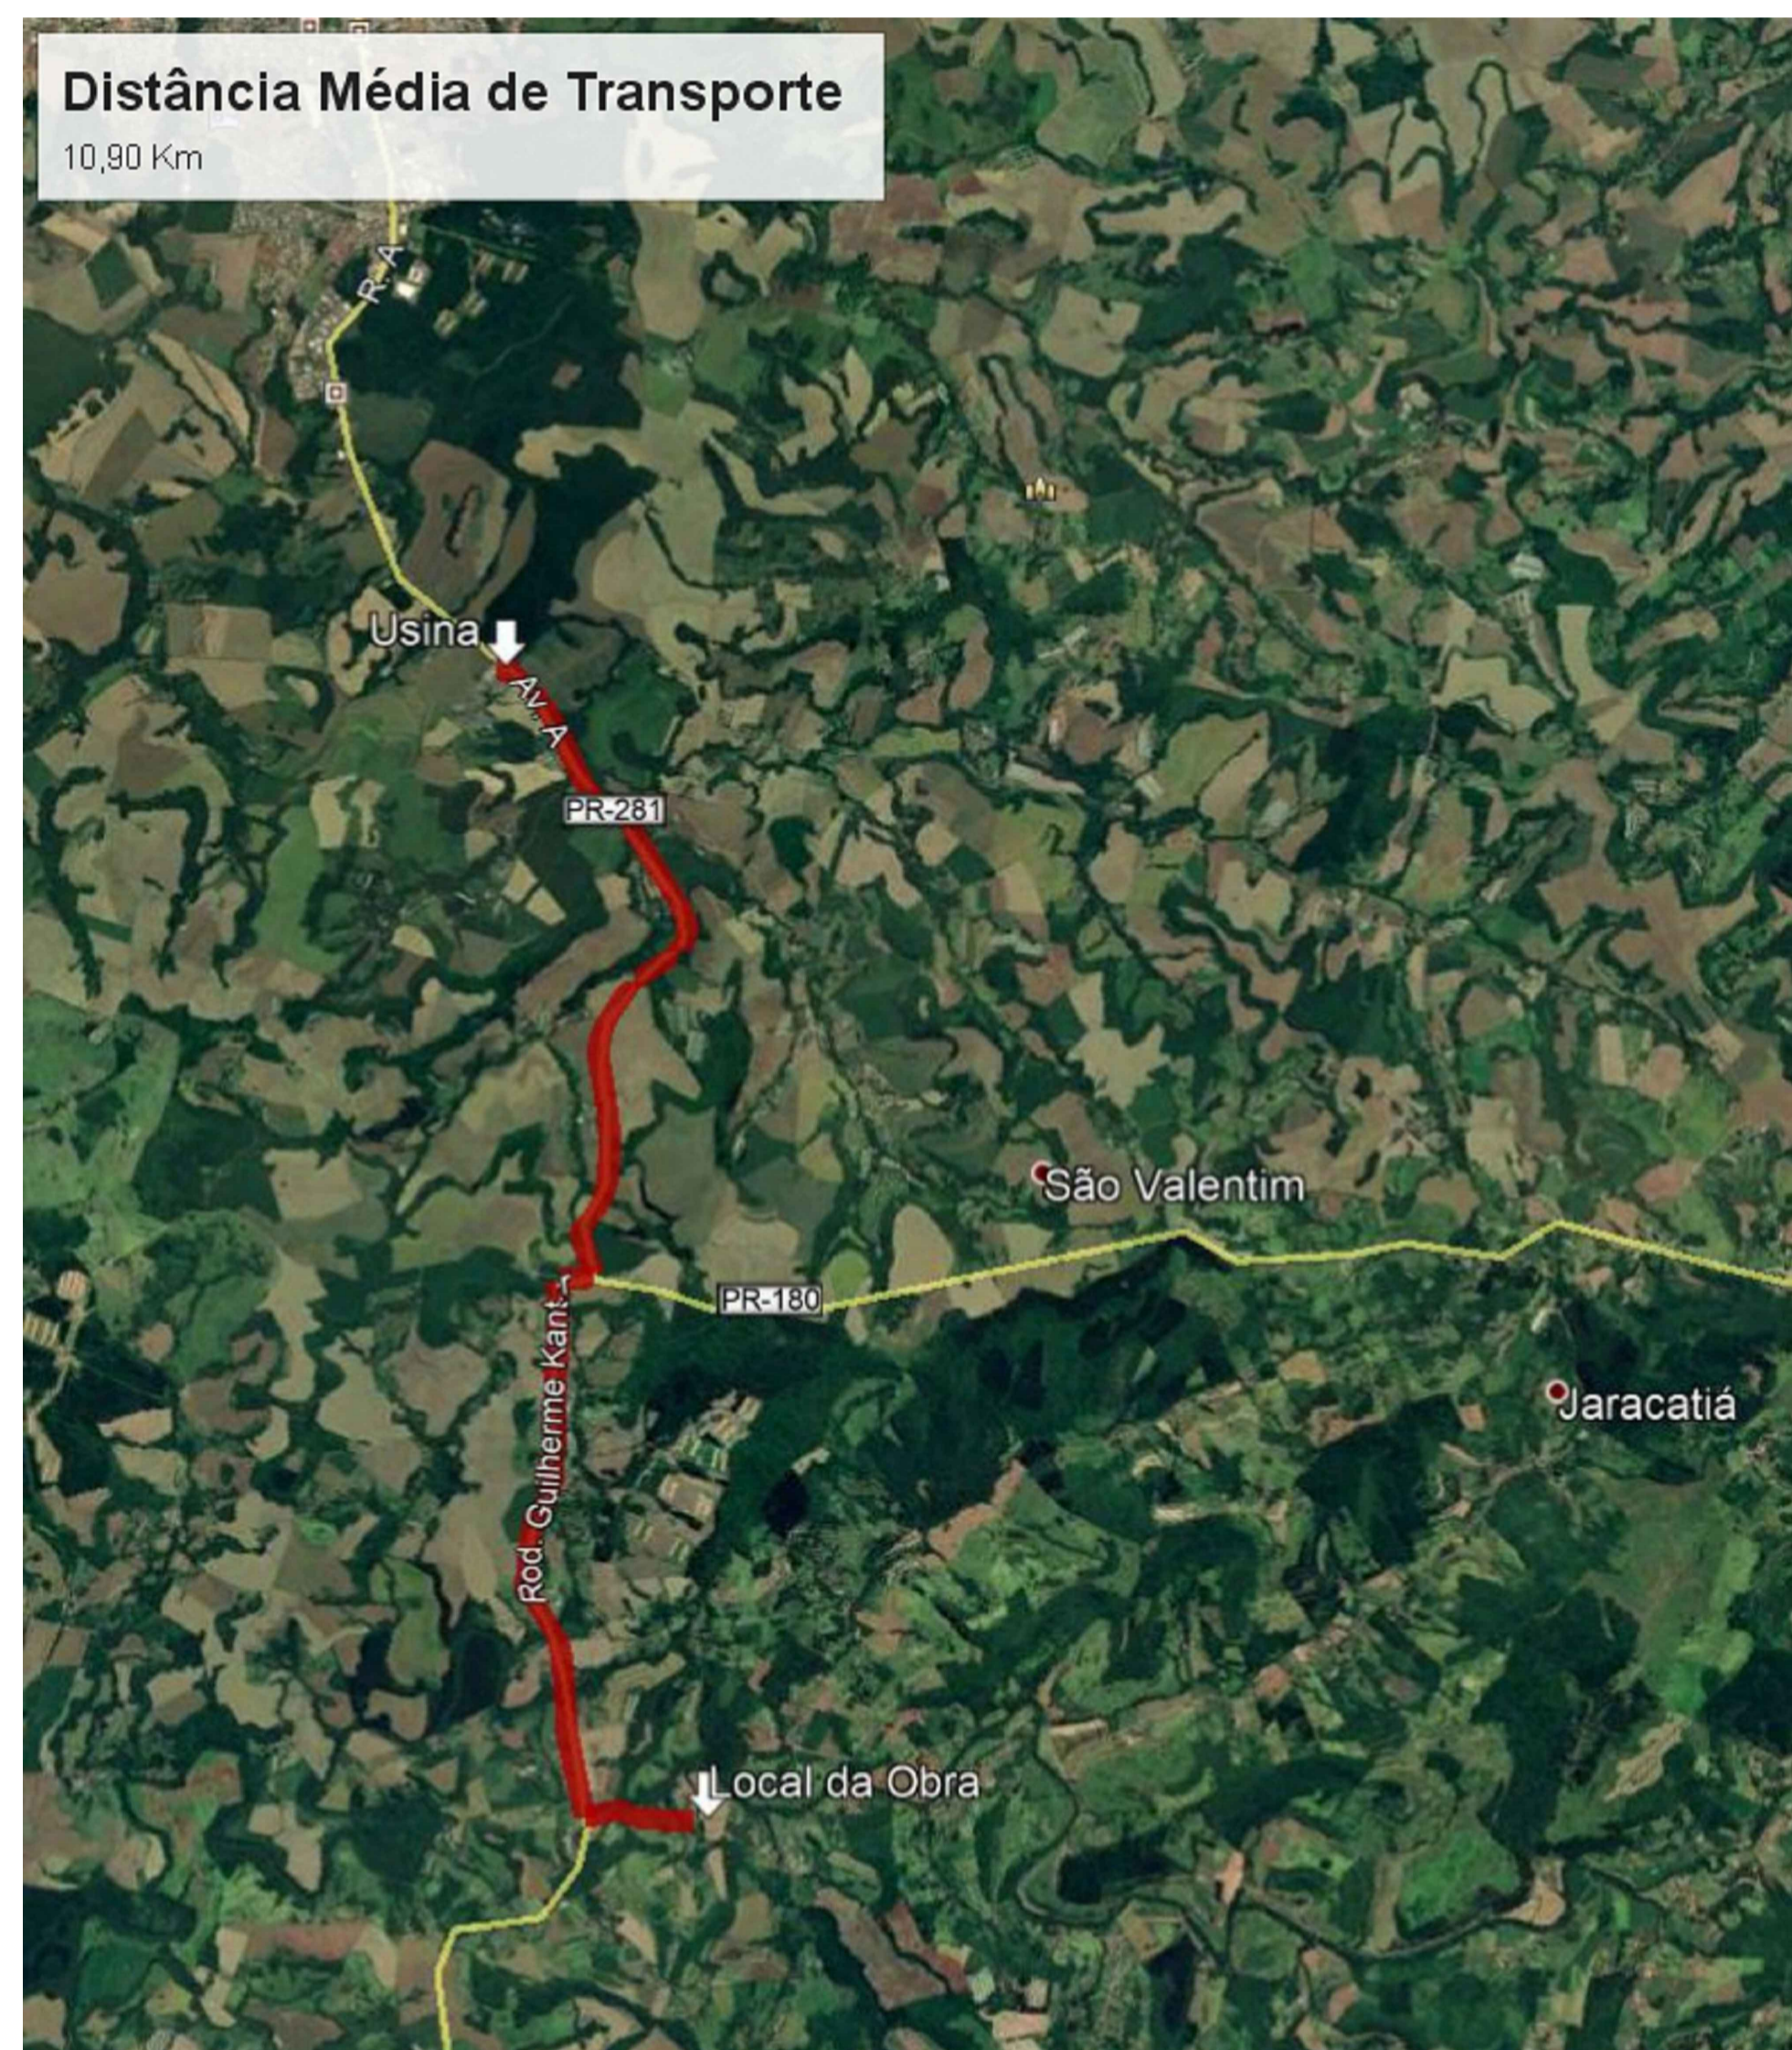

Distância Média de Transporte  
10,90 Km  
Sem Escala

AUTOR DO PROJETO:	PREFEITURA MUNICIPAL:	RESP. TÉCNICO PELA OBRA:
-------------------	-----------------------	--------------------------

CARIMBOS E ANOTAÇÕES:

PREFEITURA MUNICIPAL DE  
NOVA ESPERANÇA DO SUDOESTE

PROJETO DE PAVIMENTAÇÃO  
Rodovia Municipal N° 10

LOCALIZAÇÃO	PRANCHA N: <b>1/4</b>
-------------	--------------------------

DATA: 20/02/2020	ESCALA: INDICADA
---------------------	---------------------

TÉCNICO RESPONSÁVEL: LILIAN GISELI ALBERTON ENGENHEIRA CIVIL	CARIMBO
--	---------