


MAPA MUNICIPAL DE NOVA ESPERANÇA DO SUDOESTE

Fonte:
Base Cartográfica convênio COPEL/SEDU - Trabalho e acervo da Equipe Técnica Municipal de Nova Esperança do Sudoeste/PR

LEGENDA

Trecho a ser pavimentado

ESCALA : 1 / 50.000


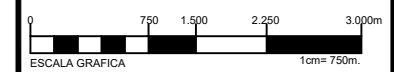


Descrição:
PAVIMENTAÇÃO POLIÉDRICA LINHA TOMAZ SENTIDO NOVO HORIZONTE NOVA ESPERANÇA DO SUDOESTE - PR



Prancha: **Mapa 01** Data: **22 /04/2020**

Área: **12.540,00 m²**

Responsabilidade Técnica: Proprietário:

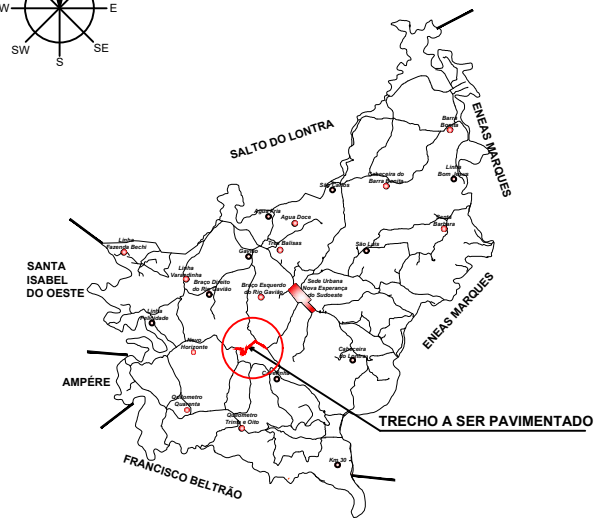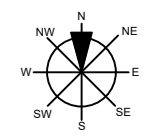


LOCALIZAÇÃO S/ ESCALA

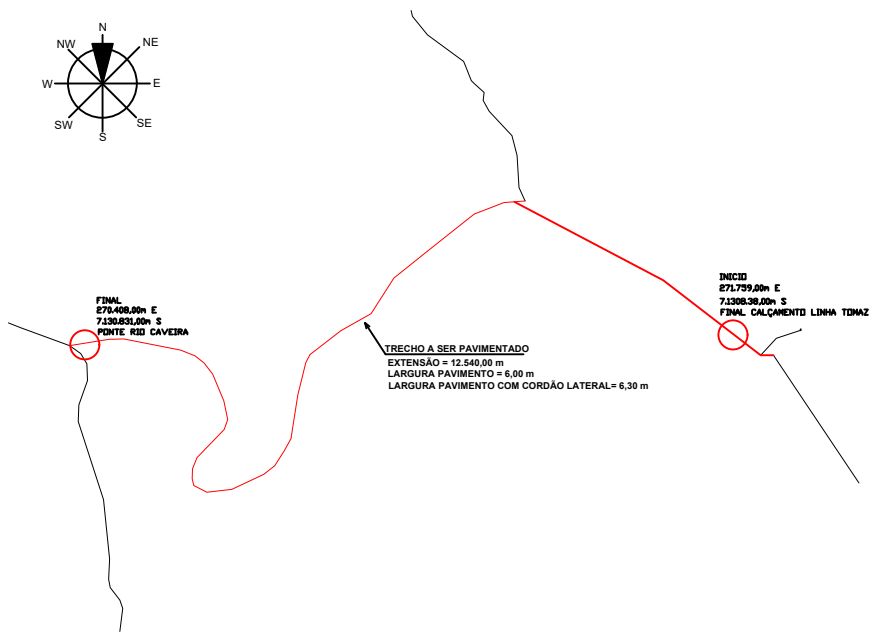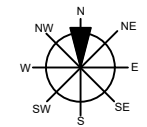

LOCALIZAÇÃO S/ ESCALA

QUADRO RESUMO	
PAVIMENTAÇÃO POLIÉDRICA Á EXECUTAR	12.540,00 m ²
CORDÃO LATERAL DE PEDRA	4.180,00 m

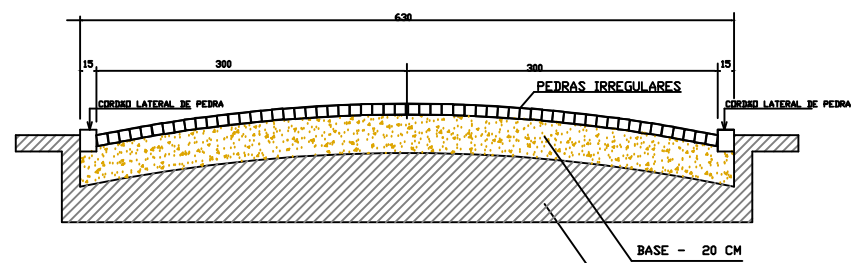

SEÇÃO TRANSVERSAL

- MEDIDAS EM CM
- SEM ESCALA

DBS:

- CORDÃO LATERAL DE PEDRA
- BASE EM CAMADA DE SOLDO ARGILOSO
- REVESTIMENTO COM PEDRAS IRREGULARES