

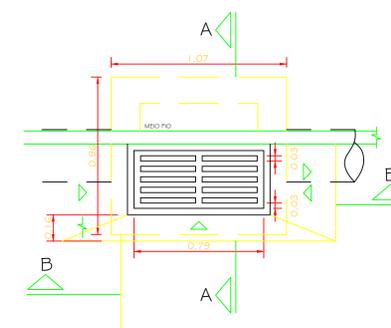
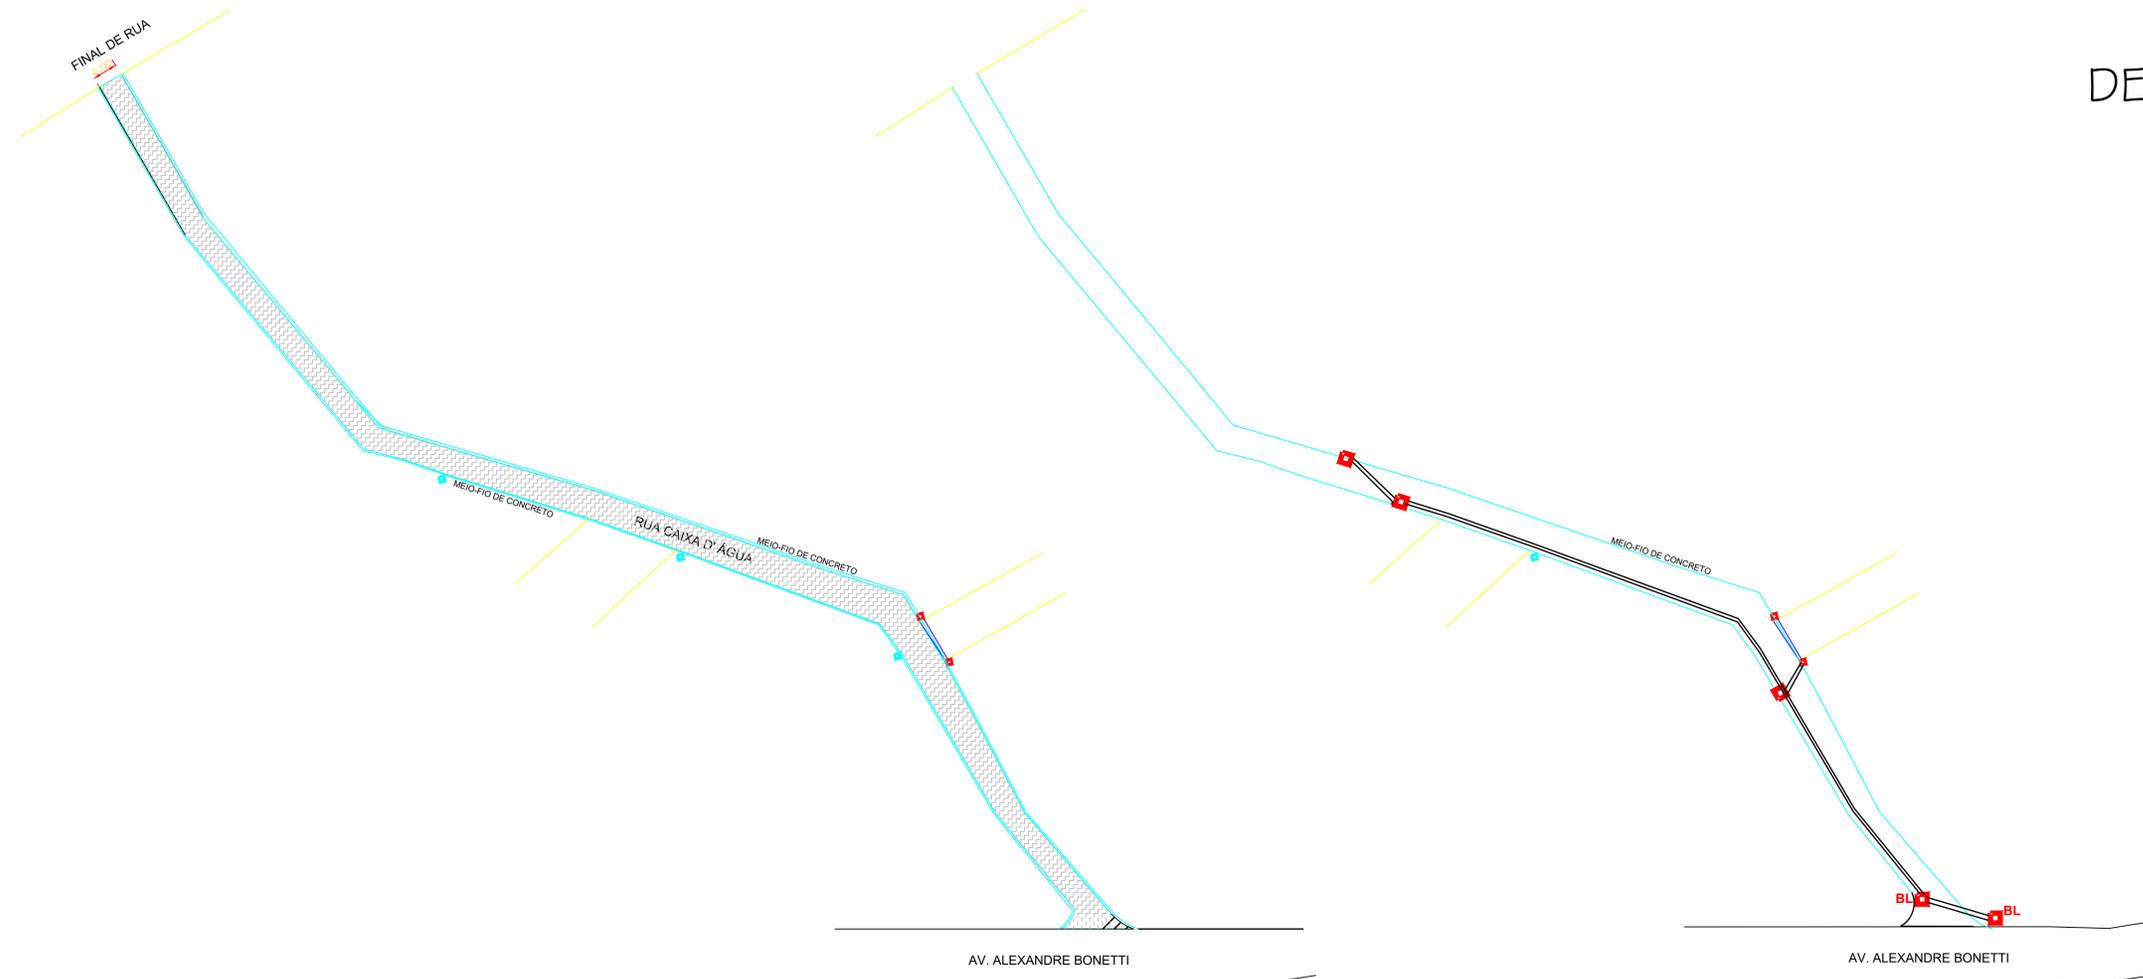


# DETALHE BOCA DE LOBO

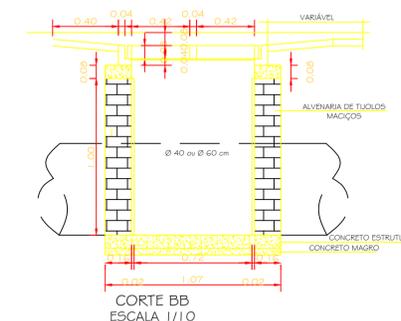

VISTA SUPERIOR BOCA DE LOBO  
S/ ESCALA

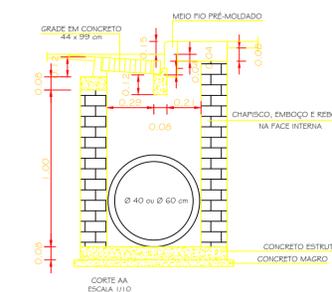

PAVIMENTAÇÃO - RESUMO DO TRECHO		
Rua Caixa d'Água - Extensão: 160,00m		
ÁREA	MEIO-FIO	
POLIEDRO	RETO	CURVO
960,00m²	314,00m	6,00m

## DETALHE TRECHO - RUA CAIXA D'ÁGUA

Escala 1:250

## DRENAGEM TRECHO - RUA CAIXA D'ÁGUA

Escala 1:250

DRENAGEM - RESUMO DO TRECHO	
Rua Joaquim José Nazário - Extensão: 50,00m	
TUBO CONCRETO	BOCA DE LOBO
100,00 m	05 UNID.



SEÇÃO TRANSVERSAL 01  
Escala 1:50

- Seção válida para o Trecho 01  
- Medidas em cm  
- Sub-leito regular e compactado

OBRA: PAVIMENTAÇÃO POLIEDRICA PERÍMETRO URBANO		LOCAL: NOVA ESPERANÇA DO SUDOESTE/PR
PROPRIETÁRIO: PREFEITURA MUNICIPAL DE NOVA ESPERANÇA DO SUDOESTE		DATA: JULHO / 2020
ENDEREÇO: DIVERSAS RUAS		ESCALA: INDICADA
PROJETO: PAVIMENTAÇÃO		ÁREA: 1.660,00 m2
ESPECIE: RUA DA CAIXA D'ÁGUA		DESENHO: _____
RESPONSÁVEL TÉCNICO: _____		FRANCA: 02/03