

holofotes de iluminação com lâmpadas LED 400w - 32000 lúmens


rede de polietileno malha 100mm

tubo galvanizado 1.1/2"


tubo galvanizado 1.1/2"

tela losangular galvanizada malha 2" - fio n°14 bwg

tubo galvanizado 1.1/2"

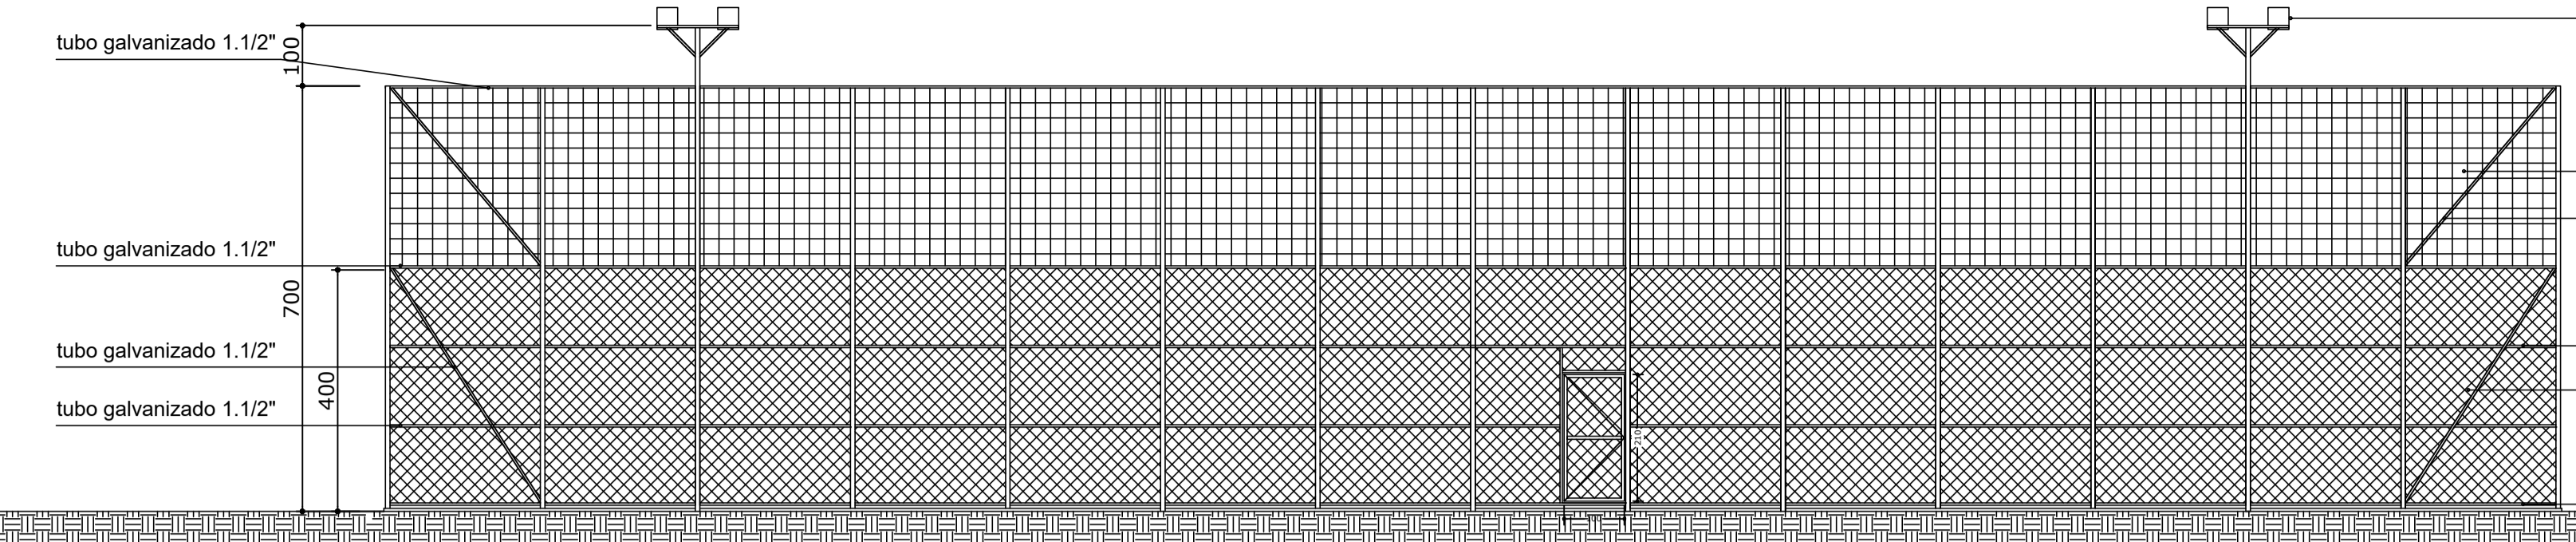


**ELEVAÇÃO LATERAL**  
escala 1:100

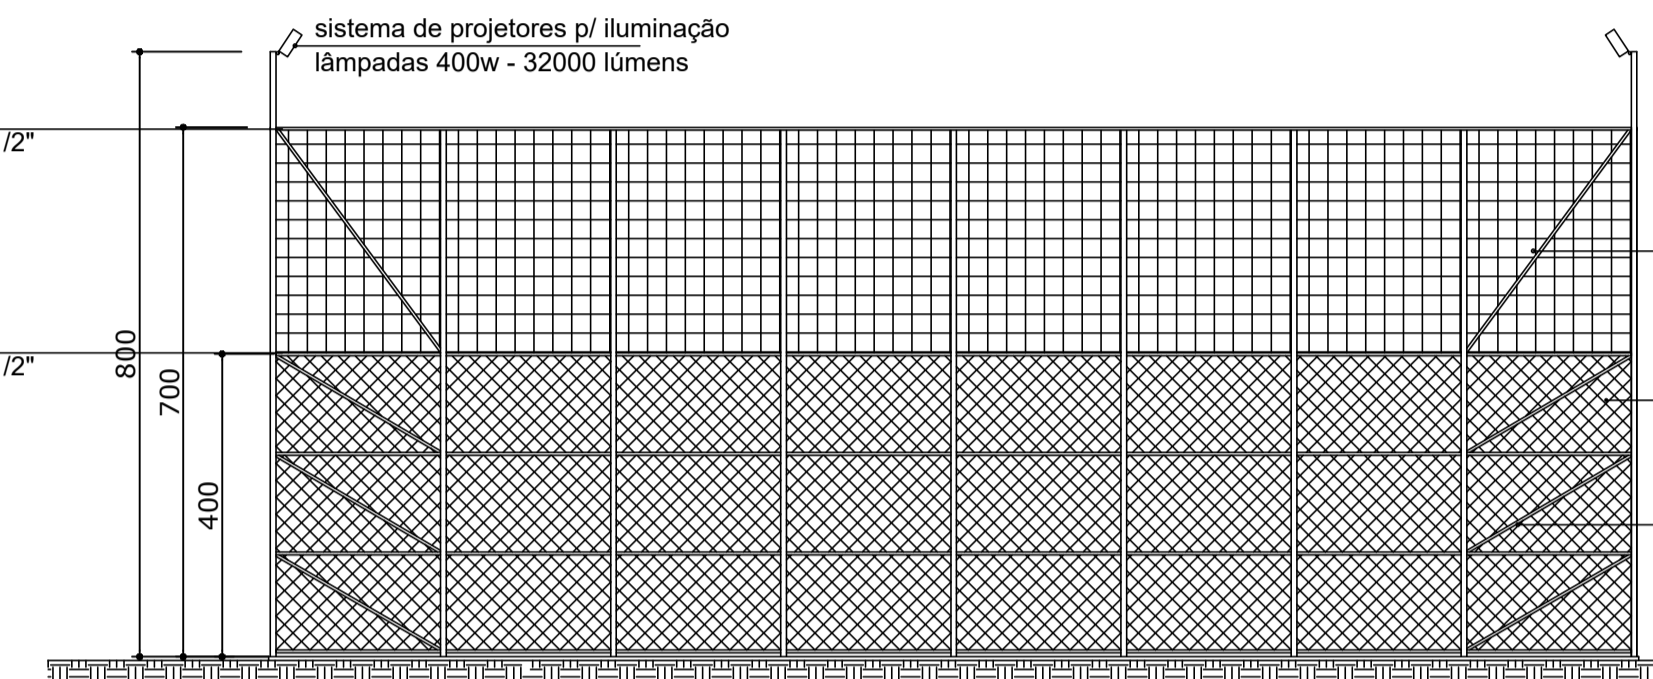


**ELEVAÇÃO FRONTAL**  
escala 1:100


as linhas demarcatórias do campo serão na cor branca com 10 cm de largura todas demarcações devem seguir as medidas oficiais

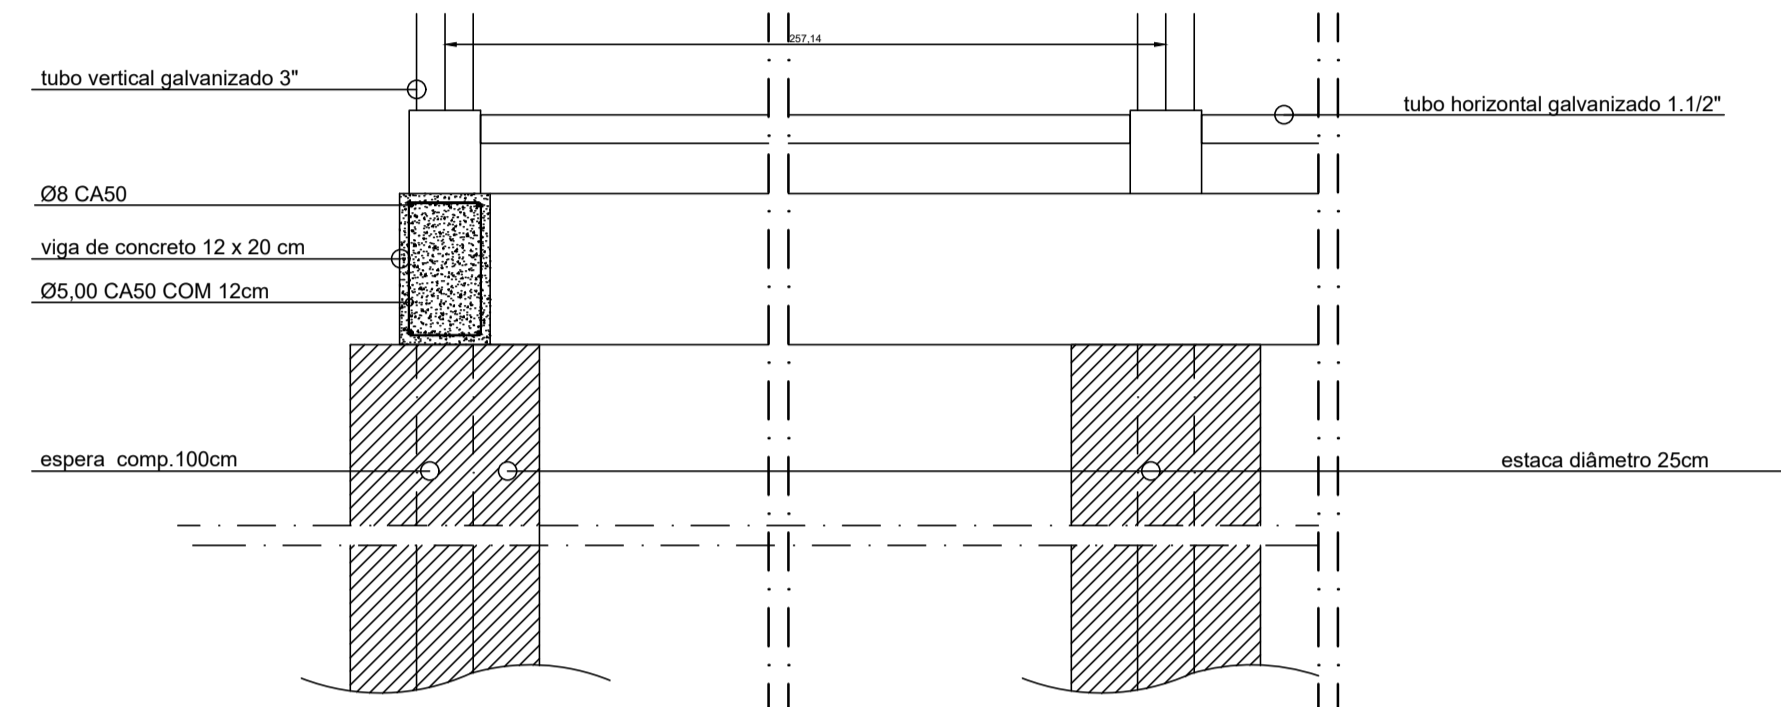


**DETALHE DO BALDRAME sem escada**

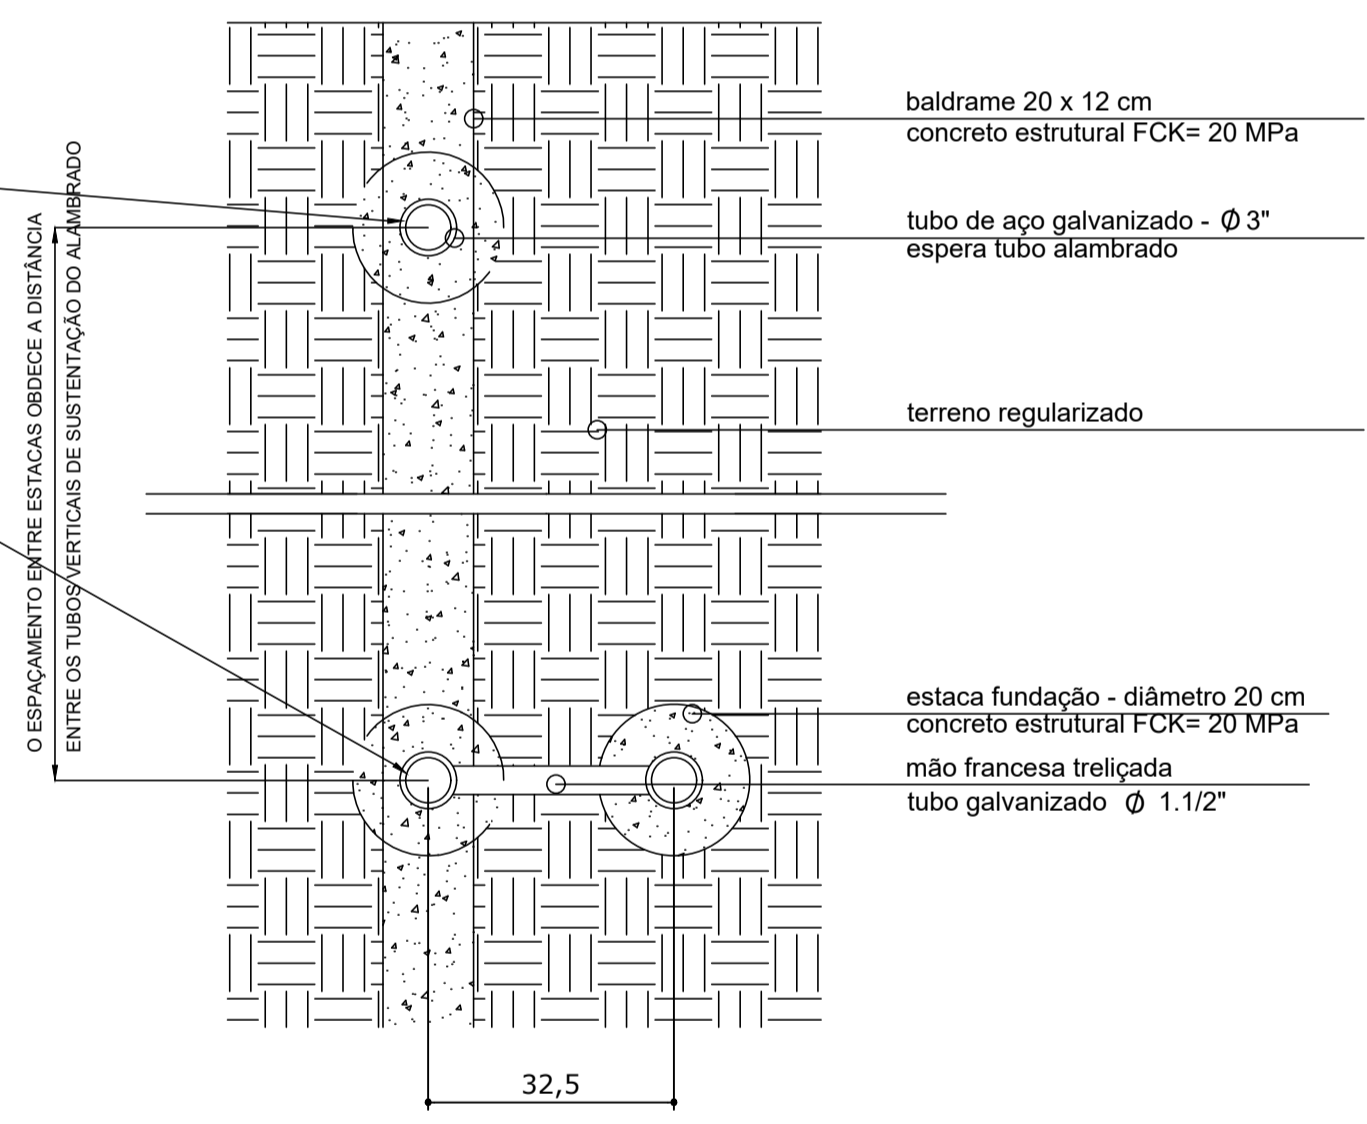


**DETALHE EM PLANTA - ESTACA FUNDAÇÃO**  
sem escada

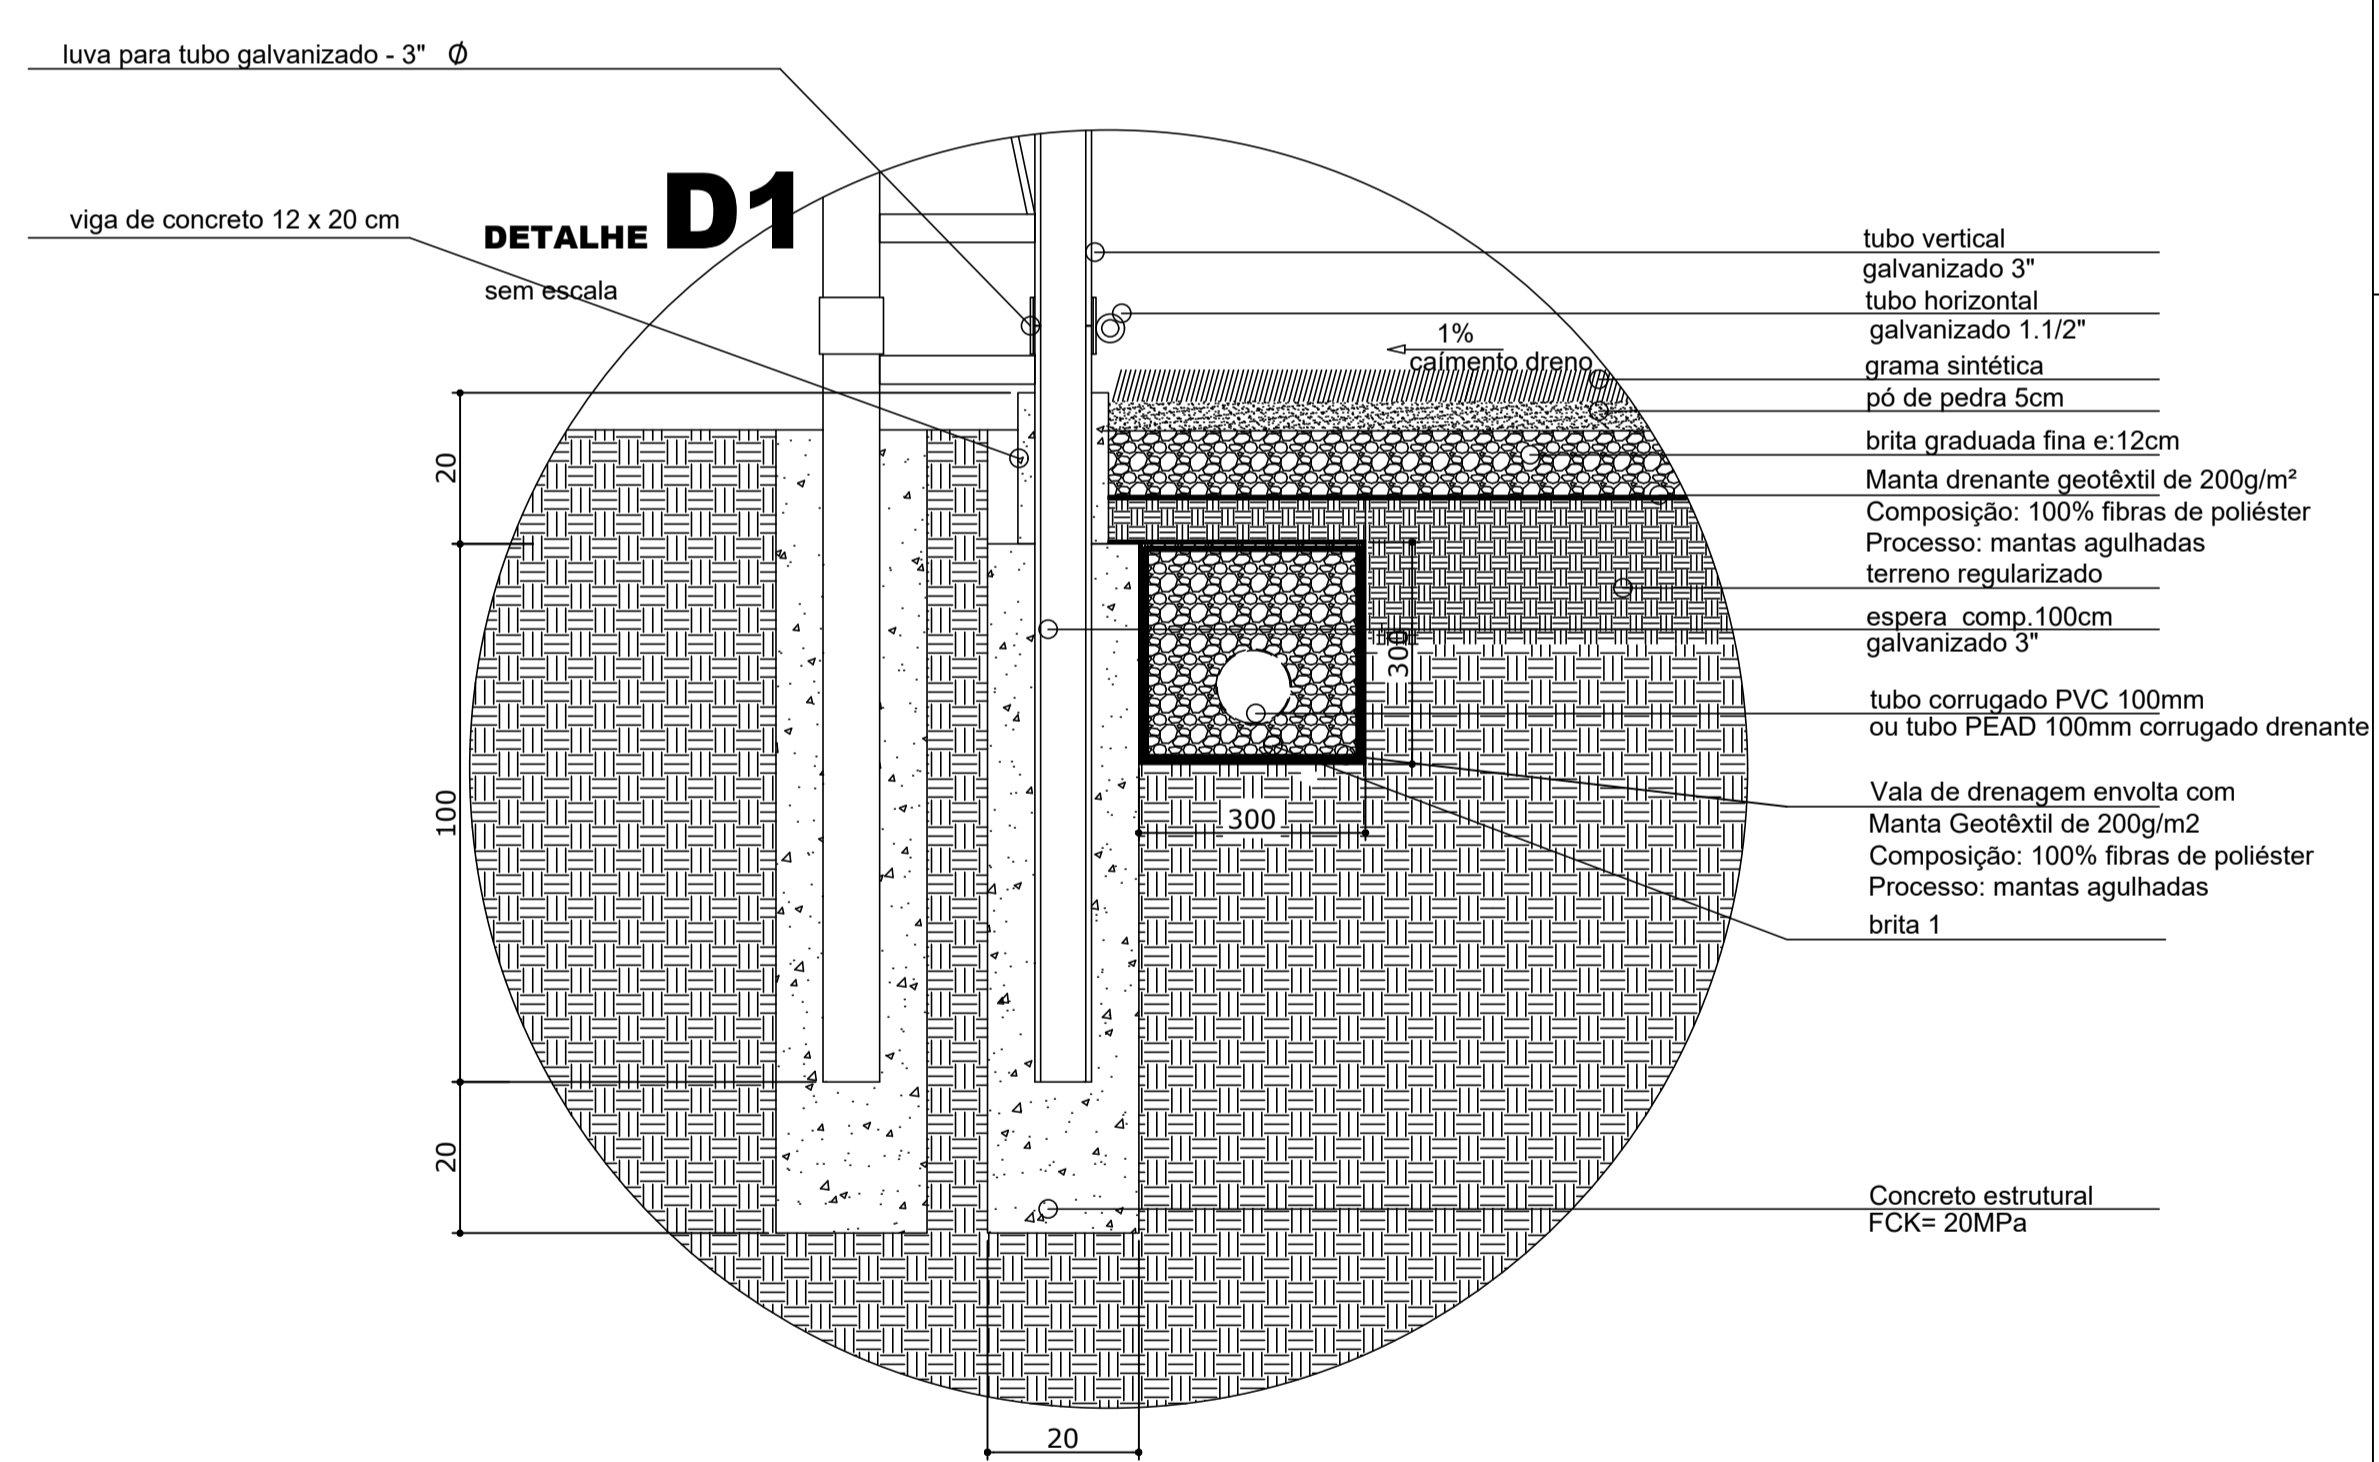


**DETALHE D1**  
sem escada

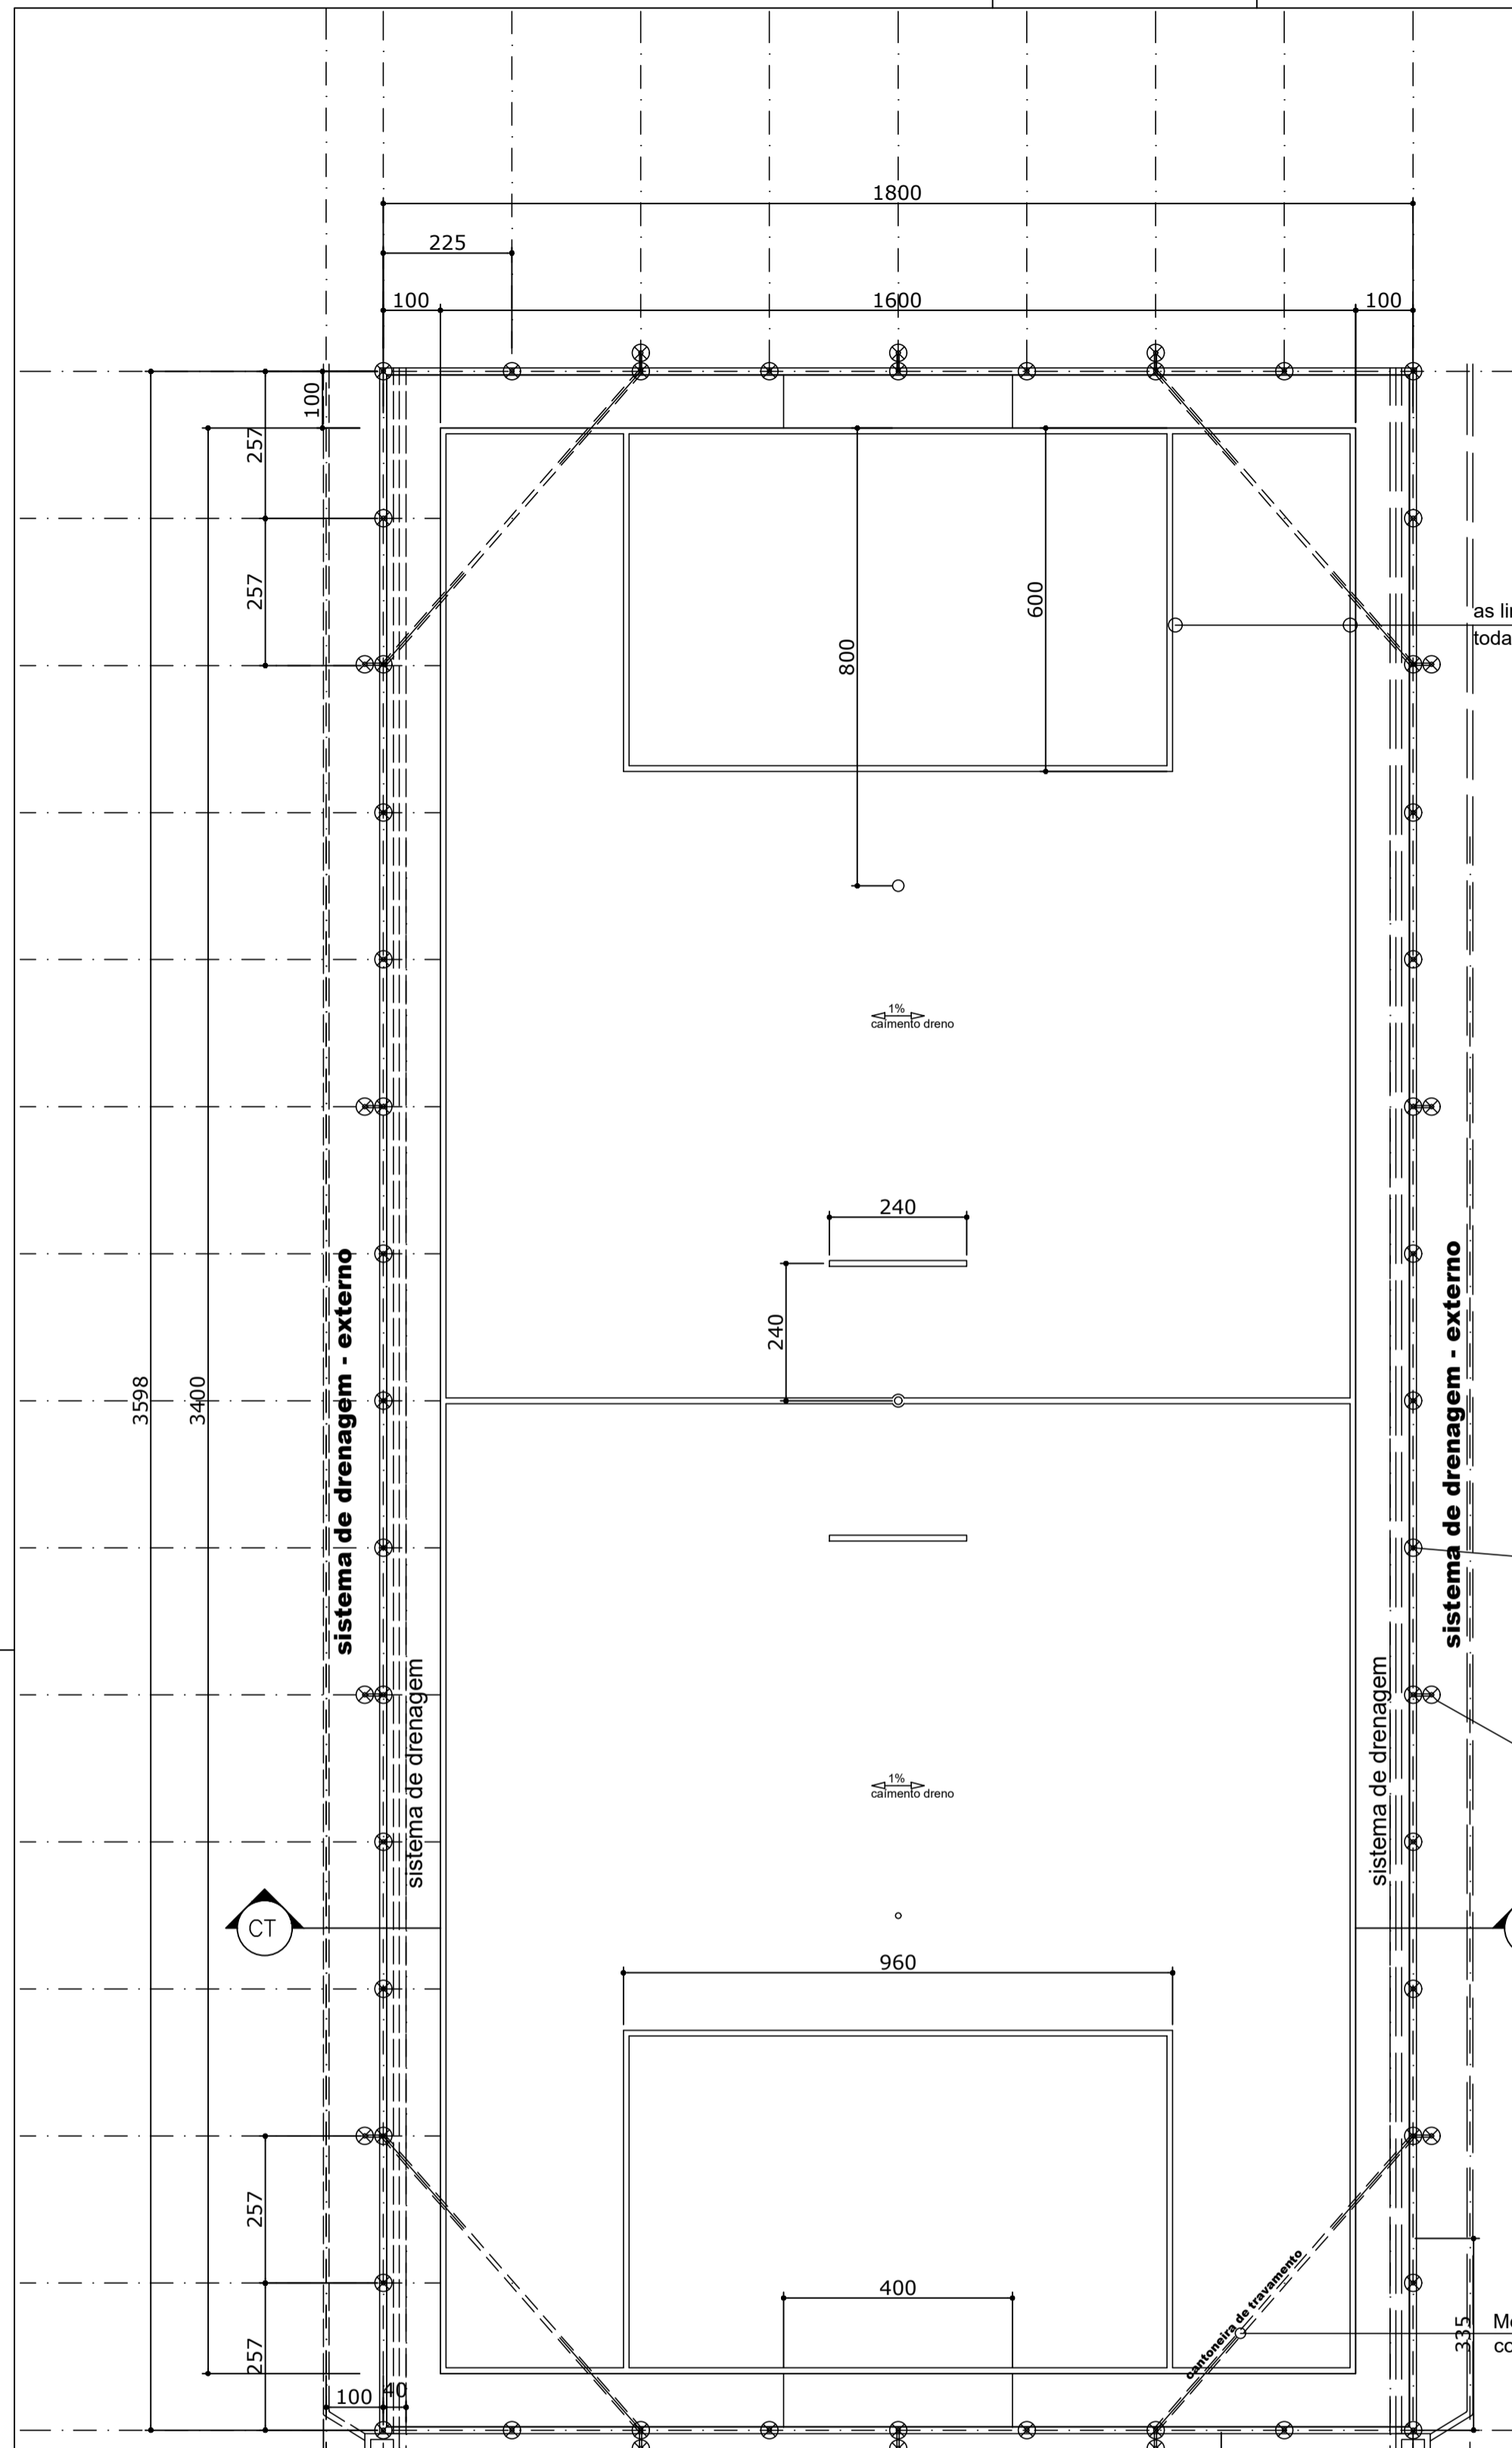

**PLANTA**  
área 654,11m²  
escala 1:100

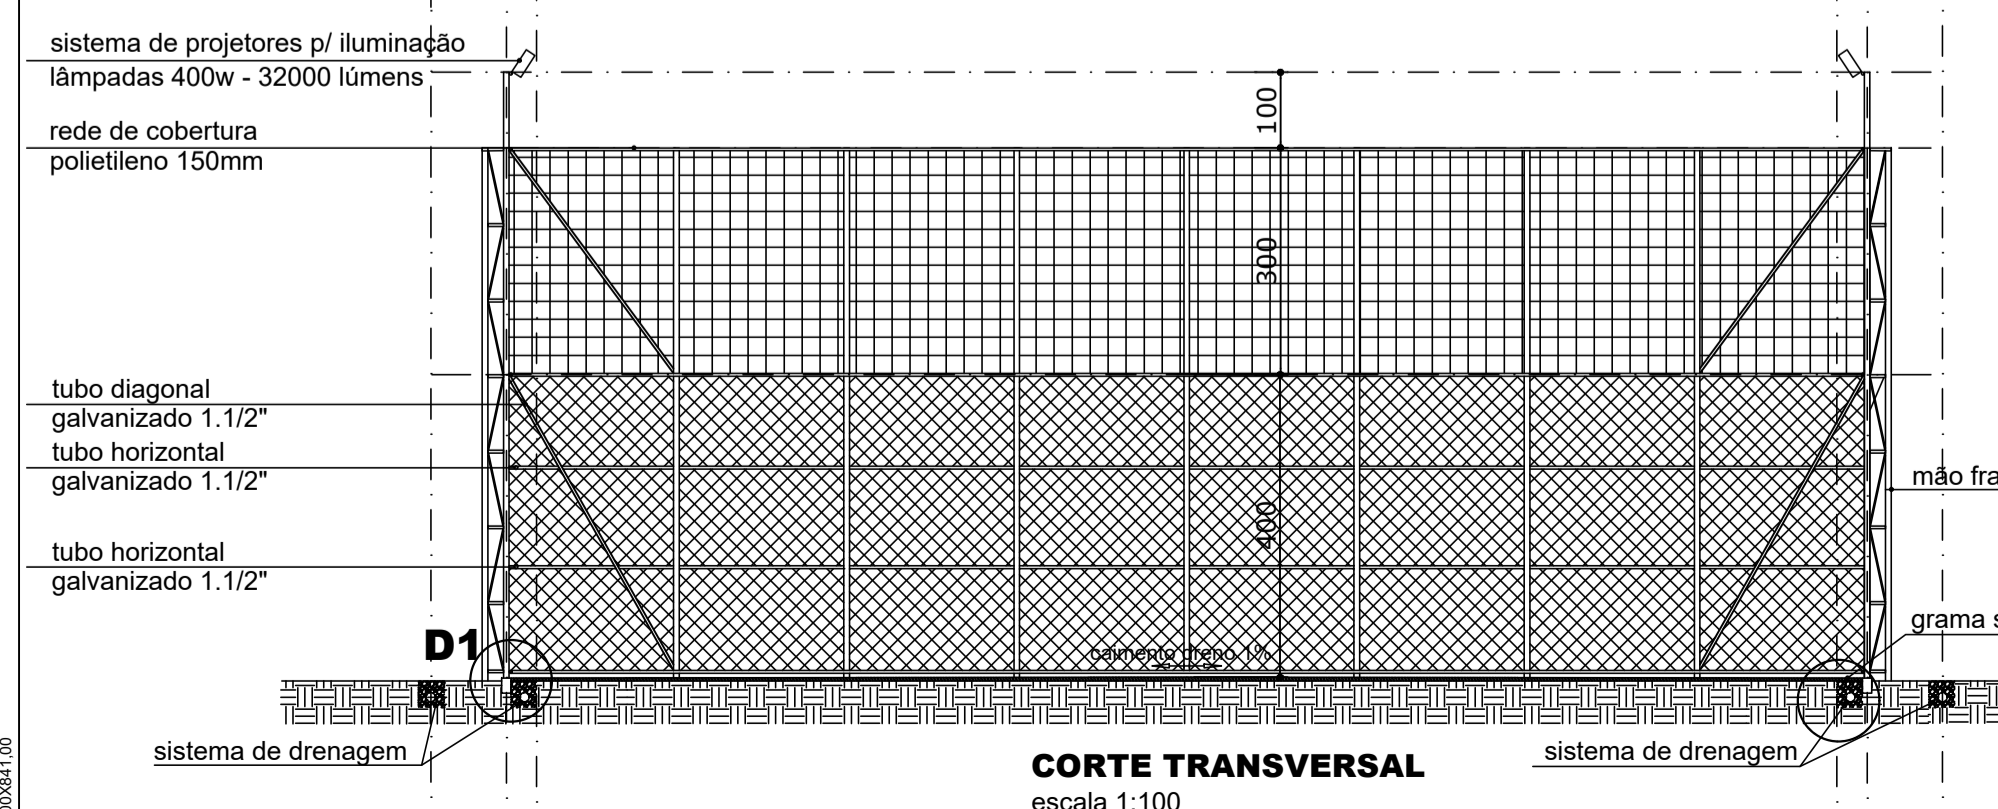

**CORTE TRANSVERSAL**  
escala 1:100

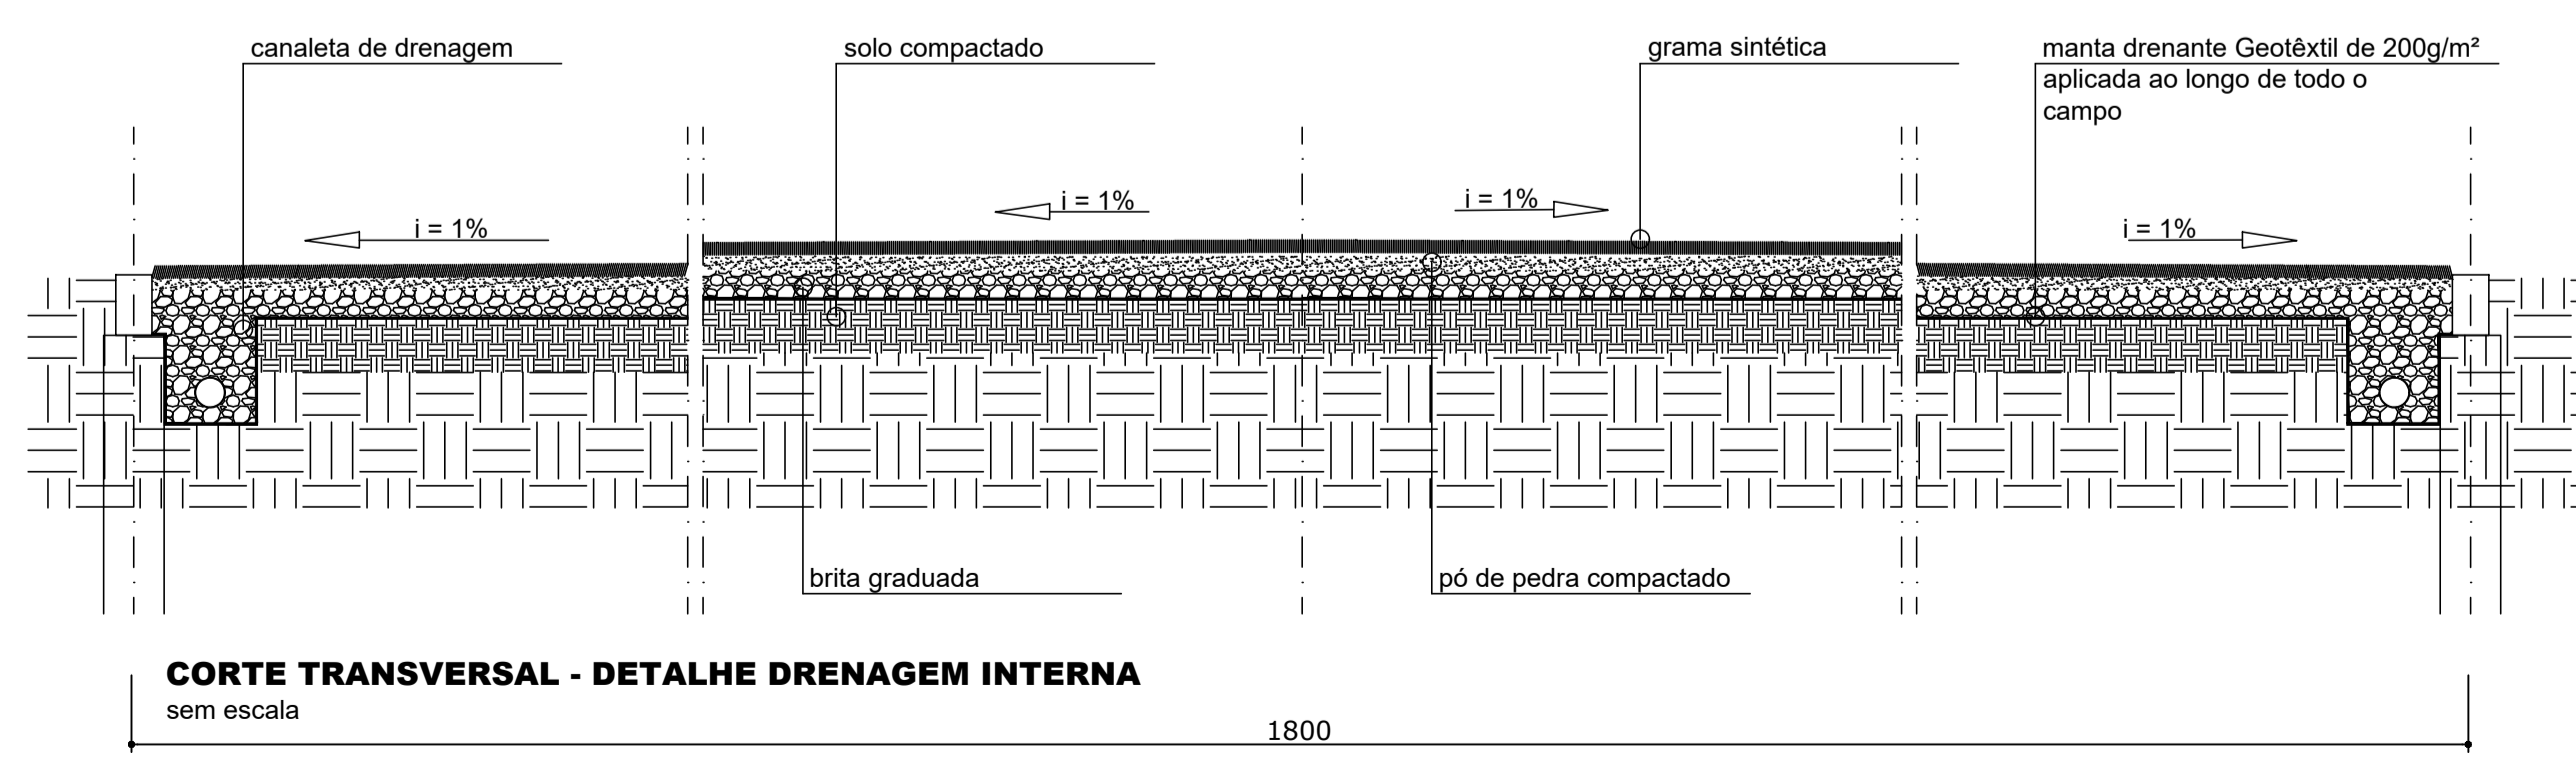

**CORTE TRANSVERSAL - DETALHE DRENAGEM INTERNA**  
sem escada

**OBSERVAÇÃO:**

O acesso para a quadra será feito através de um portão de 1m x 2,10m cuja localização obedece ao projeto de implantação. Para instalação da iluminação deve-se prever um ponto de energia trifásica próximo aos limites da quadra.

GOVERNO DO ESTADO DO PARANÁ  
SEDU - SECRETARIA DO DESENVOLVIMENTO URBANO  
SERVIÇO SOCIAL AUTÔNOMO PARANACIDADE

PRÓPRIETÁRIO: SERVIÇO SOCIAL AUTÔNOMO PARANACIDADE  
OBRA: MEU CAMPINHO  
TÍTUL: NOVA ESPERANÇA DO SUDESTE  
AUTOR DO PROJETO / REGISTRO PROF.: ARQ. HELIO ROBERTO MARZALEK, JR. CAU A113575-5

MUNICÍPIO: NOVA ESPERANÇA DO SUDESTE  
ESCRITÓRIO REGIONAL: FRANCISCO BELTRÃO  
TIPO: CONSTRUÇÃO REFORMA  
PROJETO: ARQUITETÔNICO  
REFERÊNCIA: CANCHA FUTEBOL SINTÉTICO

DESENHO: HELIO  
DATA: JULHO/2018  
ESCALA DO DESENHO: INDICADA  
ARQUIVO: ARQ\_MEU\_CAMPINHO\_2019\_R01

ARQ 01 10