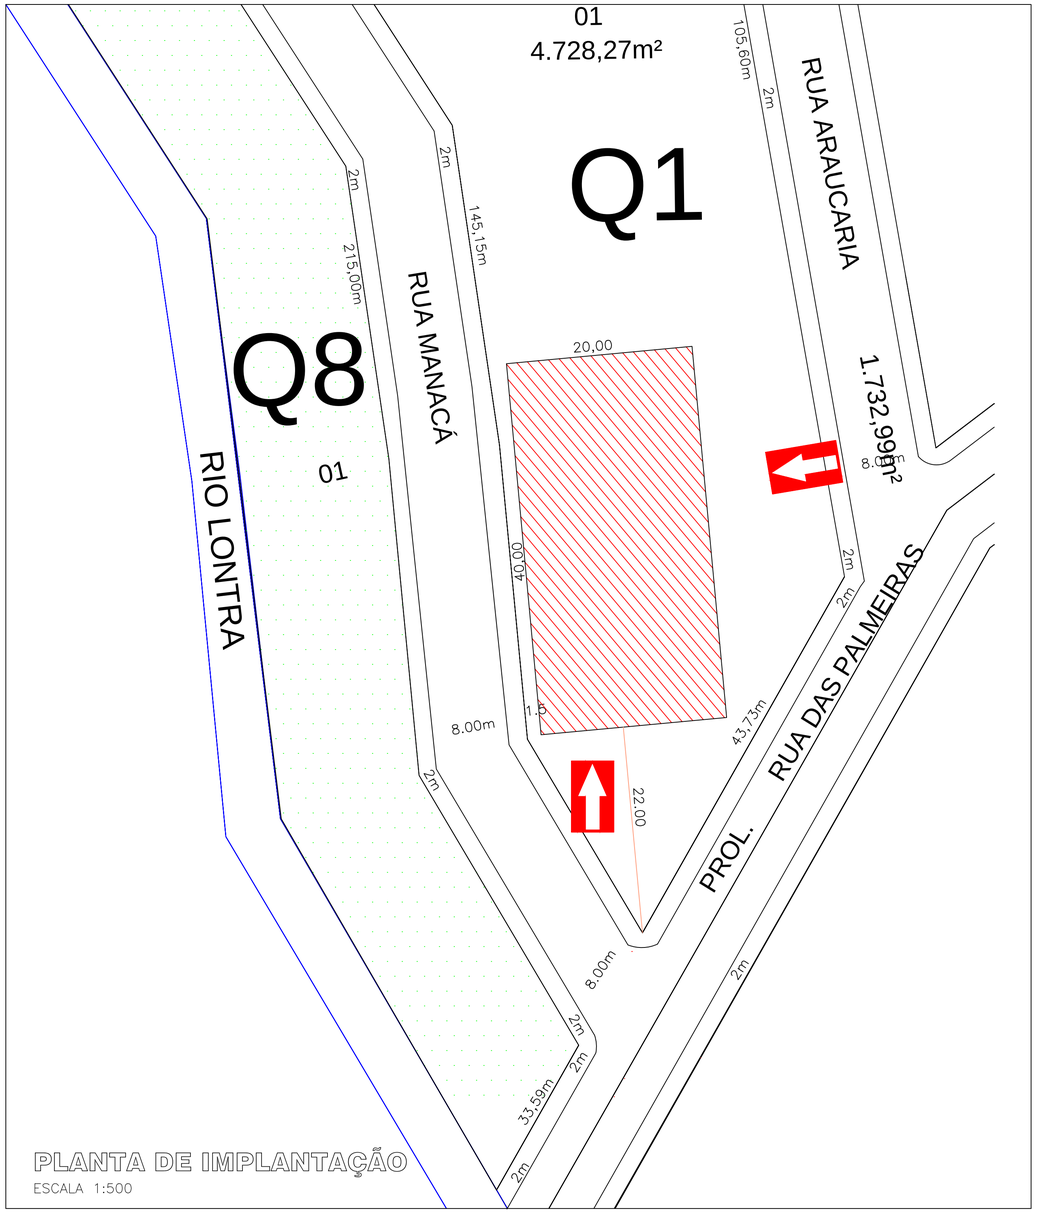

PLANTA DE IMPLANTAÇÃO

ESCALA 1:500

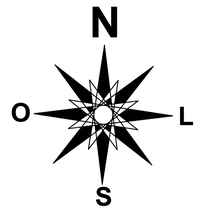

LEGENDA

	Risco Elétrico
	Reserva de Água
	Entrada para o CB
CB	Viatura Corpo de Bombeiros

IDENTIFICAÇÃO DA EDIFICAÇÃO E/OU ÁREA DE RISCO

PAVIMENTO OU SETOR	OCUPAÇÃO	C.I (MJ/M2)	Nº DE PAVIMENTOS	PÉ DIREITO (M)	ÁREA (M2)
TÉRREO	BARRACÃO PRÉ-MOLDADO	< 300	01	4,00 M	800,00 M2

ALTURA: 4,00 M | RISCO: RL | ÁREA EXISTENTE: 0,00 | ÁREA TOTAL: 800,00 M2

MEDIDAS DE SEGURANÇA CONTRA INCÊNDIO

X	Acesso de viaturas do Corpo de Bombeiros	X	Iluminação de Emergência
	Separação entre Edificações		Alarme de Incêndio
	Segurança Estrutural nas Edificações	X	Sinalização de Emergência
	Compartimentação Horizontal	X	Extintores de Incêndio
X	Controle de Material de Acabamento		Hidrantes e Mangotinhos
X	Saídas de Emergência		Chuveiros Automáticos
	Brigada de Incêndio		Resfriamento
	Controle de Fumaça		Espuma
	Plano de Emergência		Sistema Fixo de Gases Limpos

Reservatórios: Inferior | Superior | RTI | SPK

HISTÓRICO DE ATUALIZAÇÃO/ SUBSTITUIÇÃO DO PSCIP

Data	Discriminação da atualização/ substituição	Nº do PSCIP

Obra/ Endereço

PREFEITURA MUNICIPAL DE NOVA ESPERANÇA DO SUDOESTE

AVENIDA IGUAÇU, QUADRA Nº 01, LOTE Nº 01, LOTEAMENTO JARDIM FLORESTA

Área: 800,00 M2

Ocupação: I-1 (INDÚSTRIA)

PARA USO DO CBMPR

Prancha: 1 / 3

Conteúdo da Prancha: PLANTA DE IMPLANTAÇÃO
QUADRO DE ESTATÍSTICA

Proprietário: Prefeitura Municipal de Nova Esperança do Sudoeste – 95.589.289/0001-32

Escala: Indicada

Responsável Técnico: _____

Data: DEZEMBRO de 2019