





**LOCALIZAÇÃO**  
ESCALA 1:1000

BARRAÇÃO  
PRÉ-MOLDADO

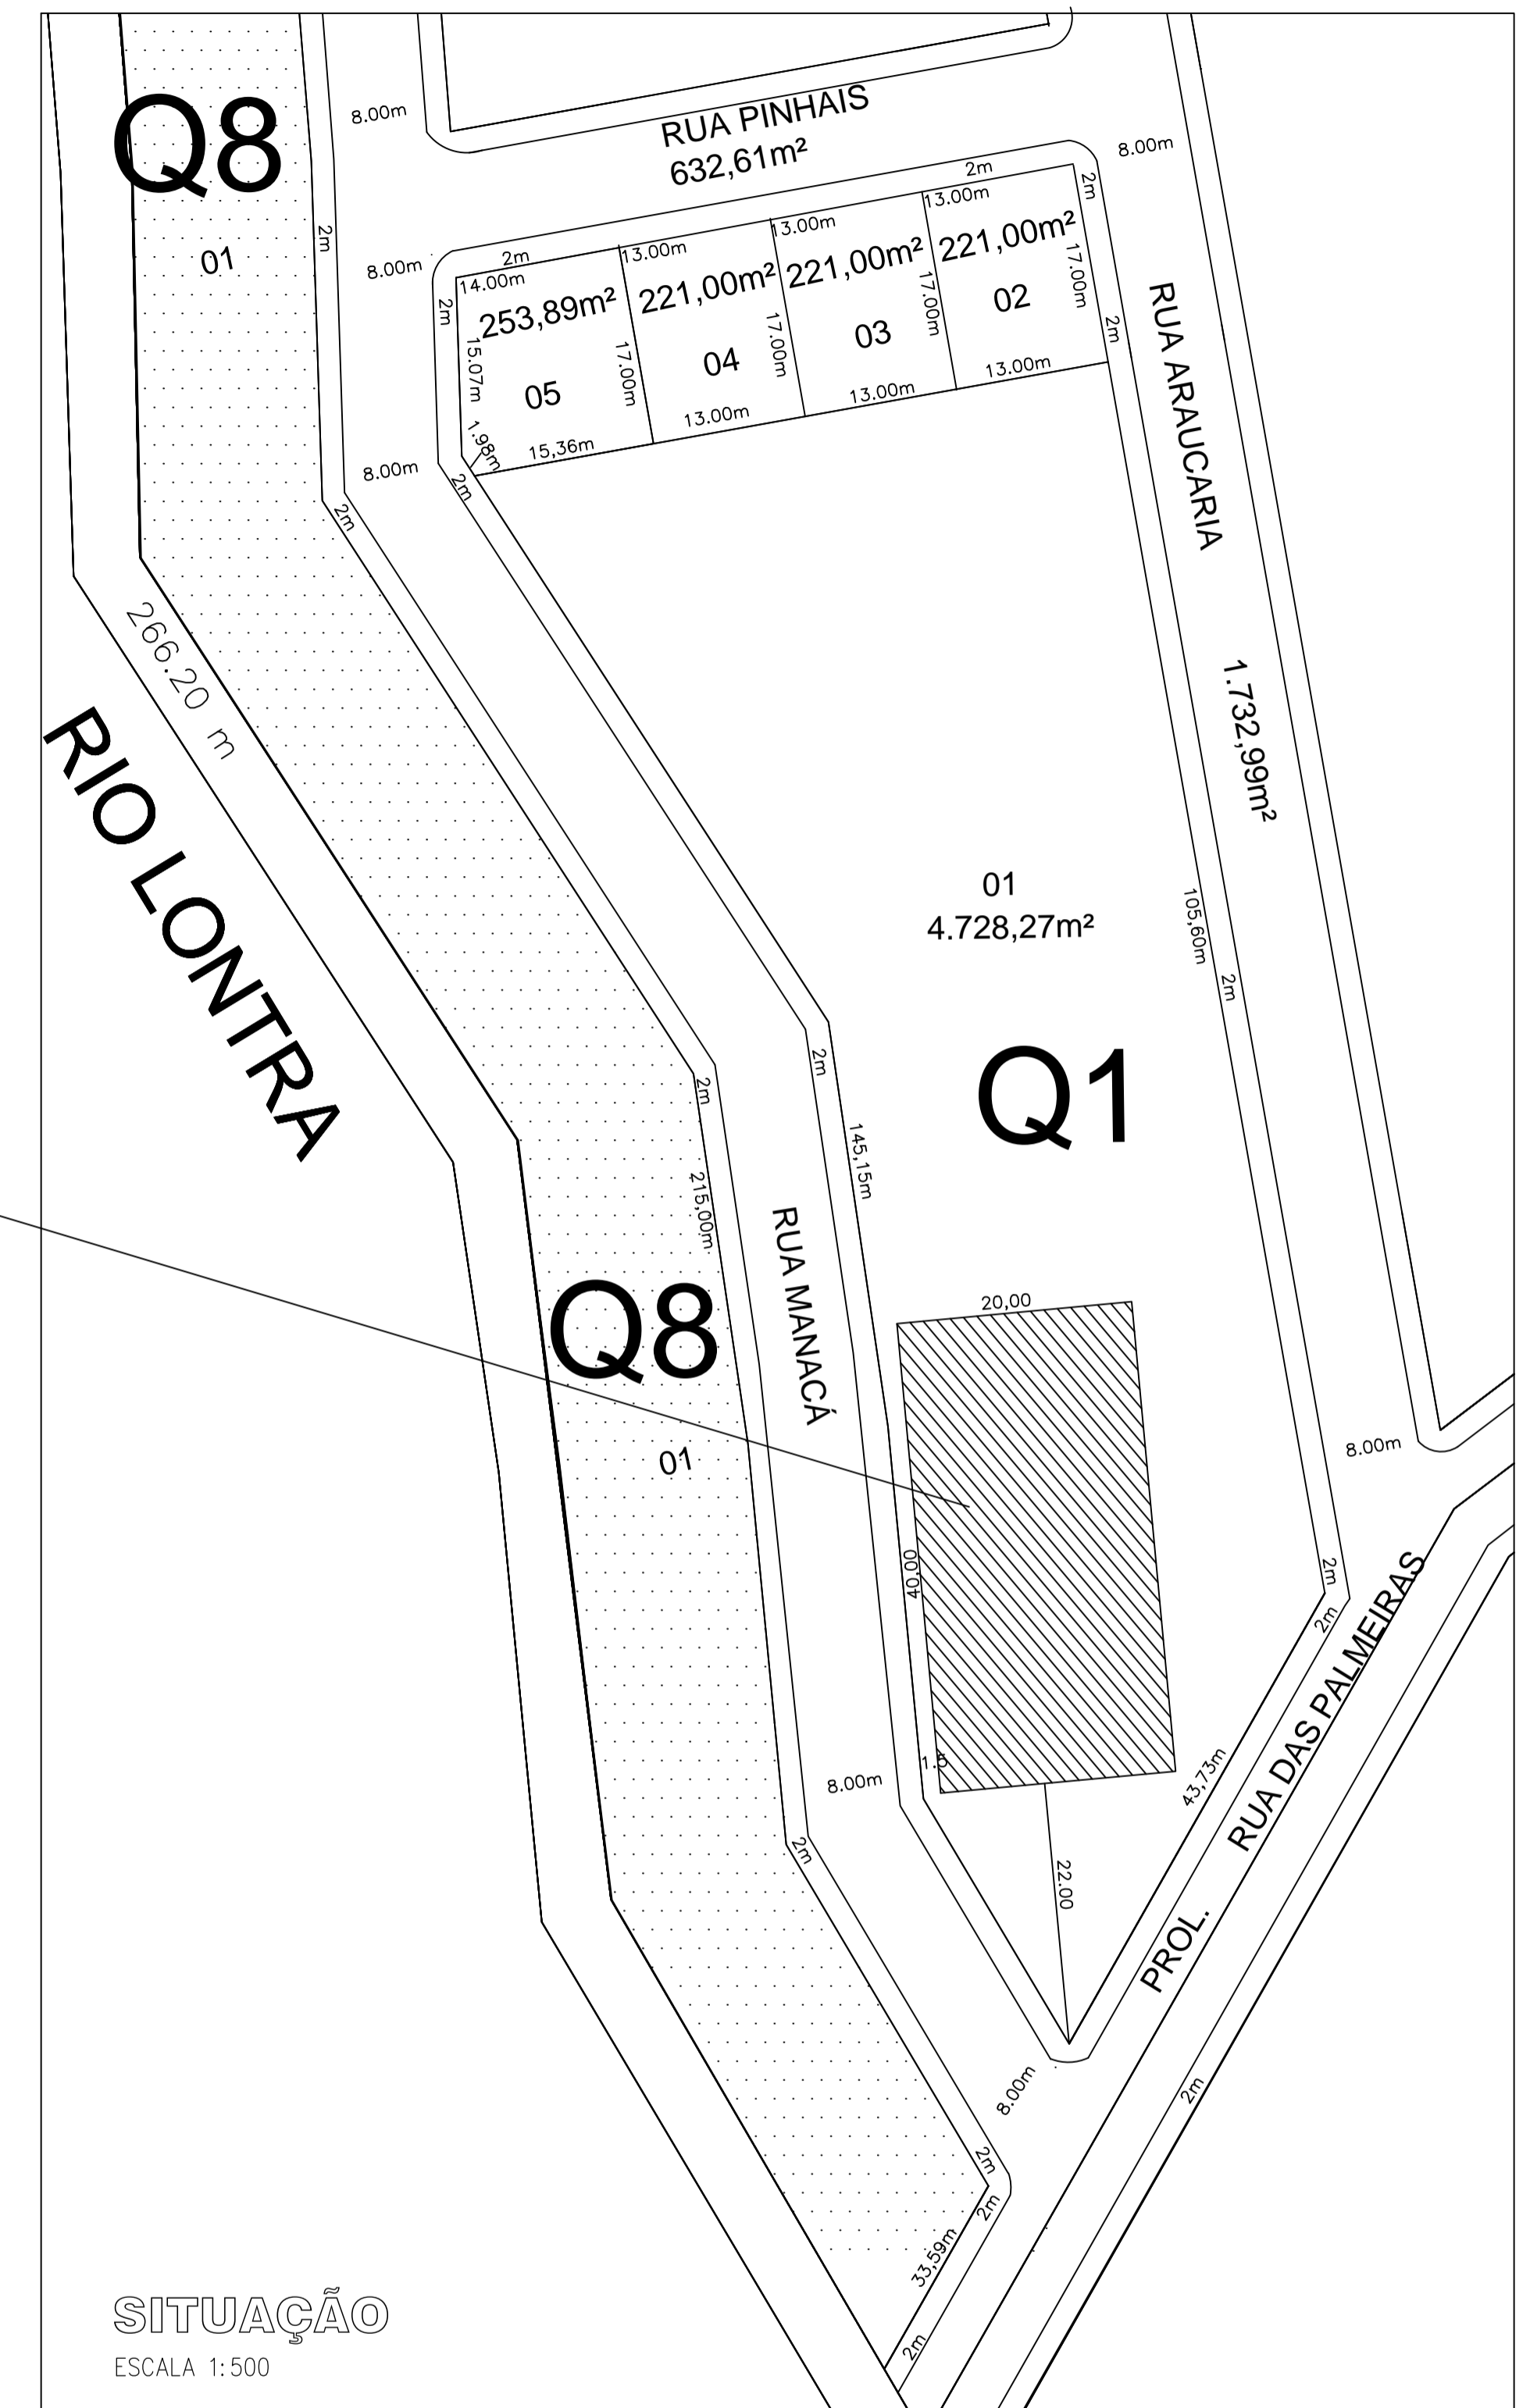

**SITUAÇÃO**  
ESCALA 1:500

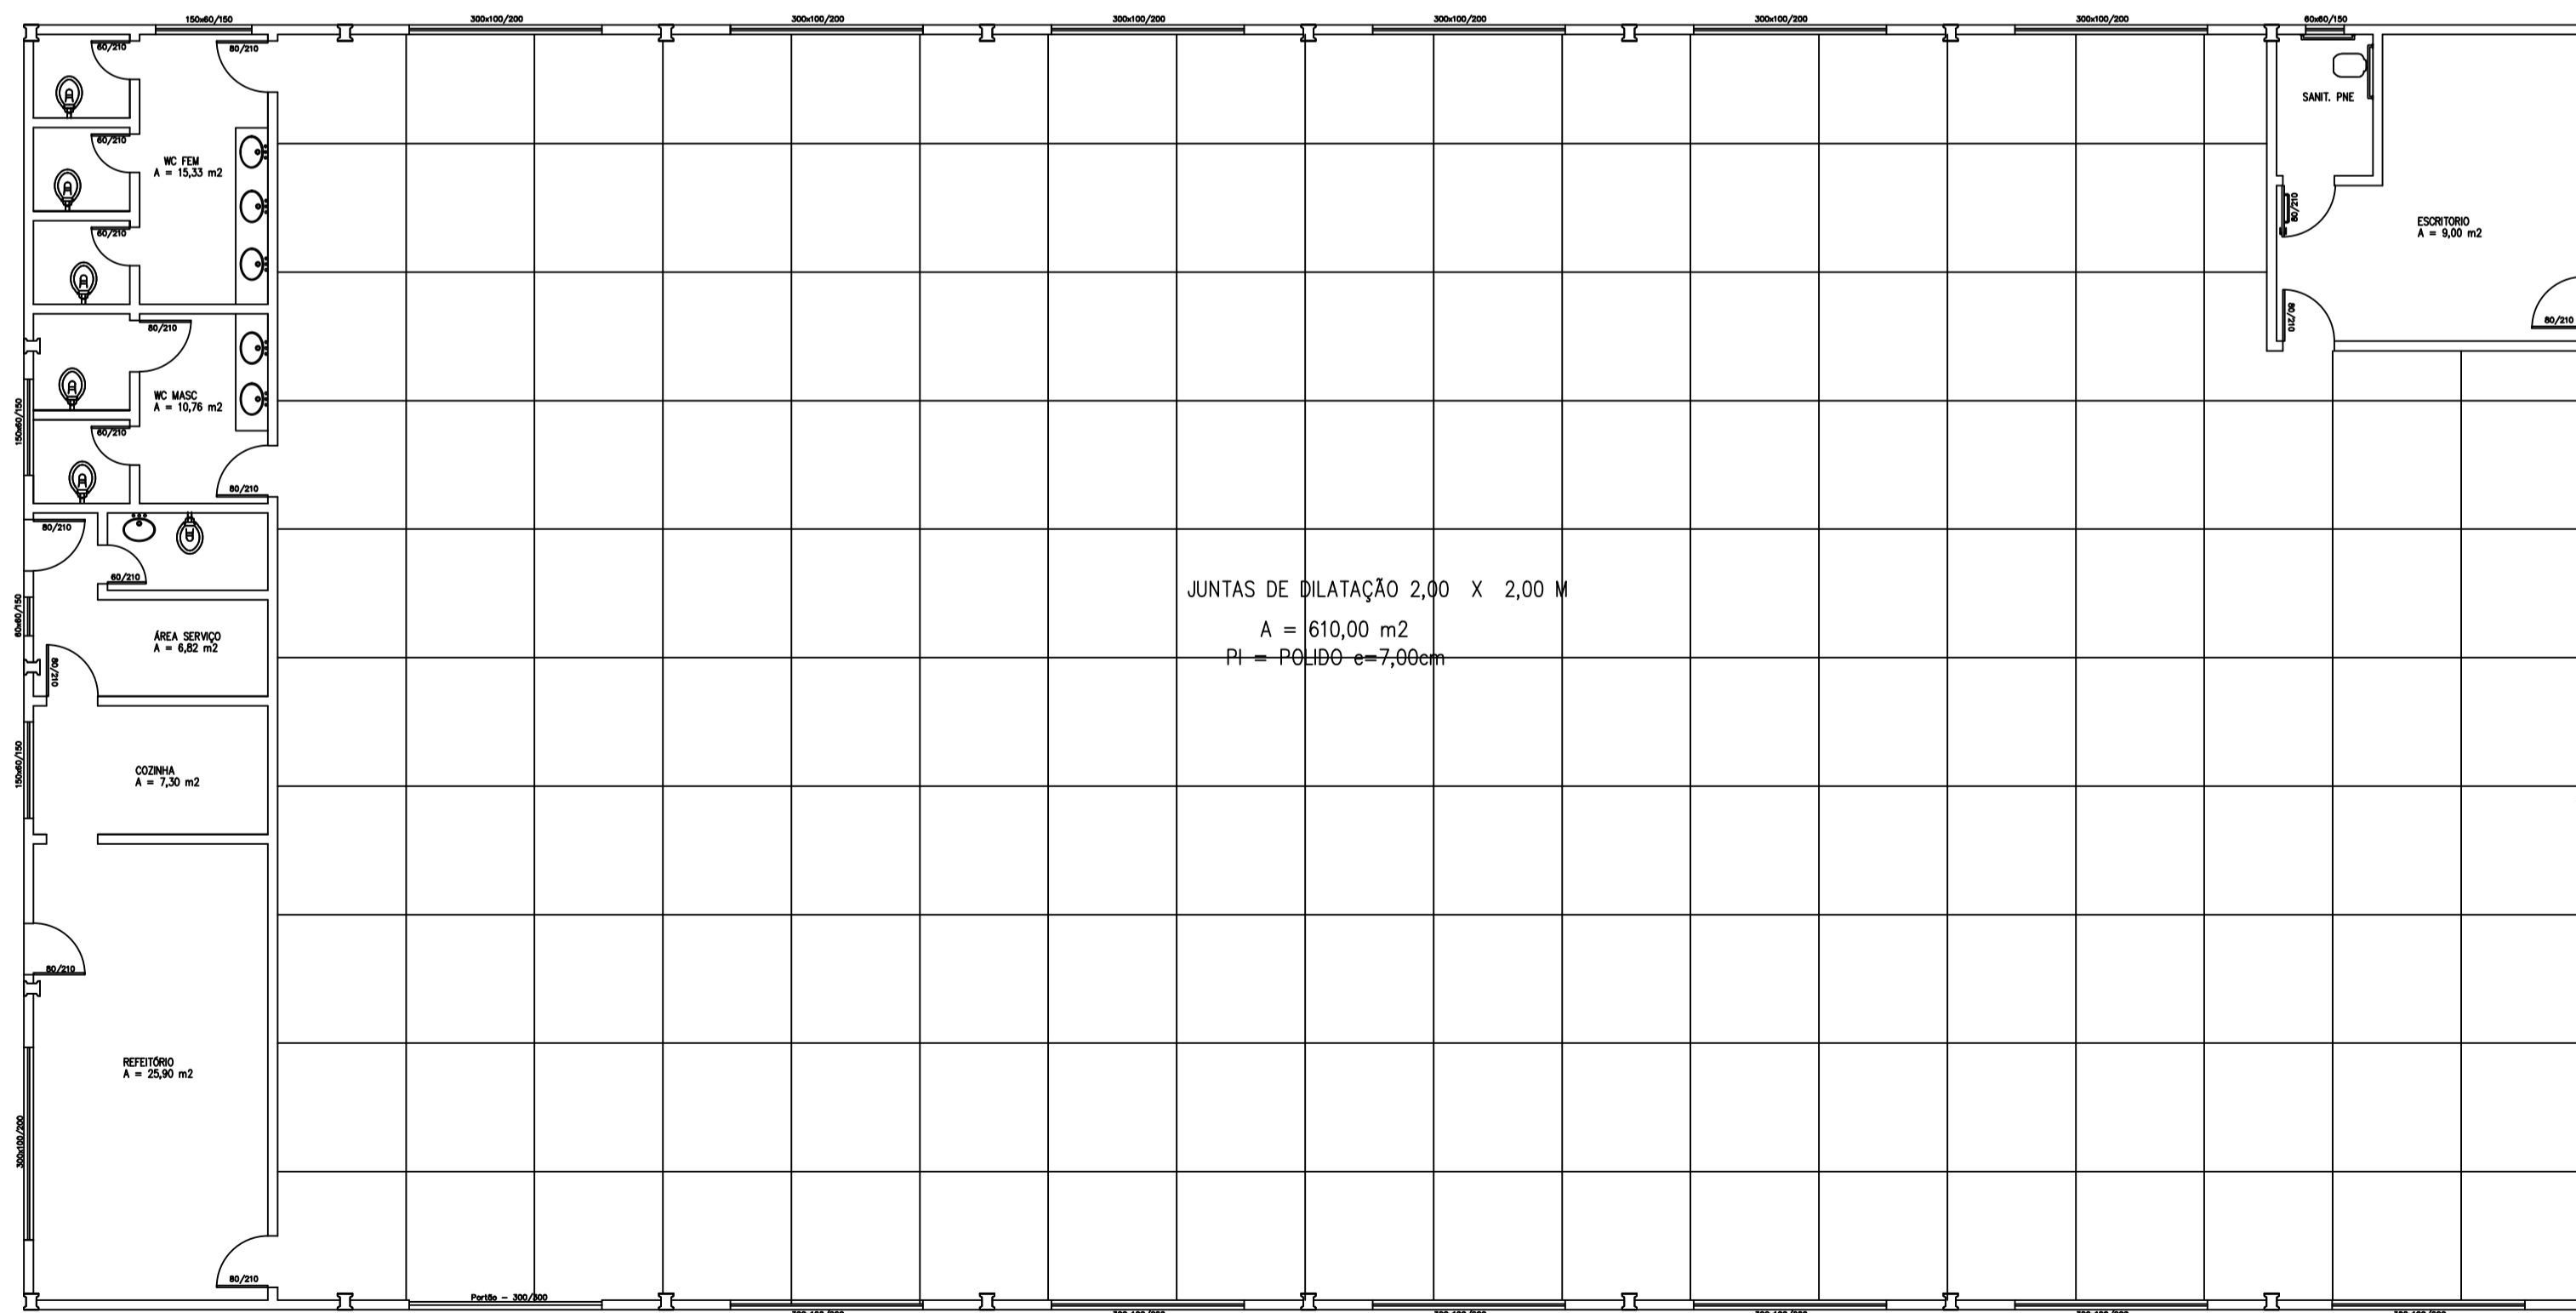

**PISO**  
ESCALA 1:100

**BARRAÇÃO FECHADO**  
NOVA ESPERANÇA DO SUDOESTE - PR

|               |  |                       |
|---------------|--|-----------------------|
| ADMINISTRAÇÃO | RESPONSÁVEL TÉCNICO                          | FOLHA                 |
|               | Lilian Giseli Alberton<br>CREA SC 812135 / D | 03/03                 |
| SÉRIE         | BARRAÇÃO PRÉ-MOLDADO FECHADO                 | ÁREA                  |
|               |  | 800,00 m <sup>2</sup> |
| ESPECIFICAÇÃO | PISO, SITUAÇÃO E LOCALIZAÇÃO                 | PROJETO               |
|               |  | ARQUITETONCIO         |
| LOCAL         | PROL. RUA DAS PALMEIRAS - JARDIM FLORESTA    | ESCALA                |
|               |  | INDICADA              |
| MUNICÍPIO     | NOVA ESPERANÇA DO SUDOESTE - PARANÁ          | DATA                  |
|               |  | SETEMBRO/2020         |