





PLANTA VIGAS PISO
SENTIDO DE ARMAÇÃO DAS LAJES
ESCALA 1:75

LEGENDA

-  VIGA PRE-MOLDADA SEÇÃO 15x30cm
-  PILAR PRÉ-MOLDADO SEÇÃO 23x25cm
-  SENTIDO DA LAJE

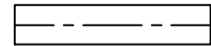

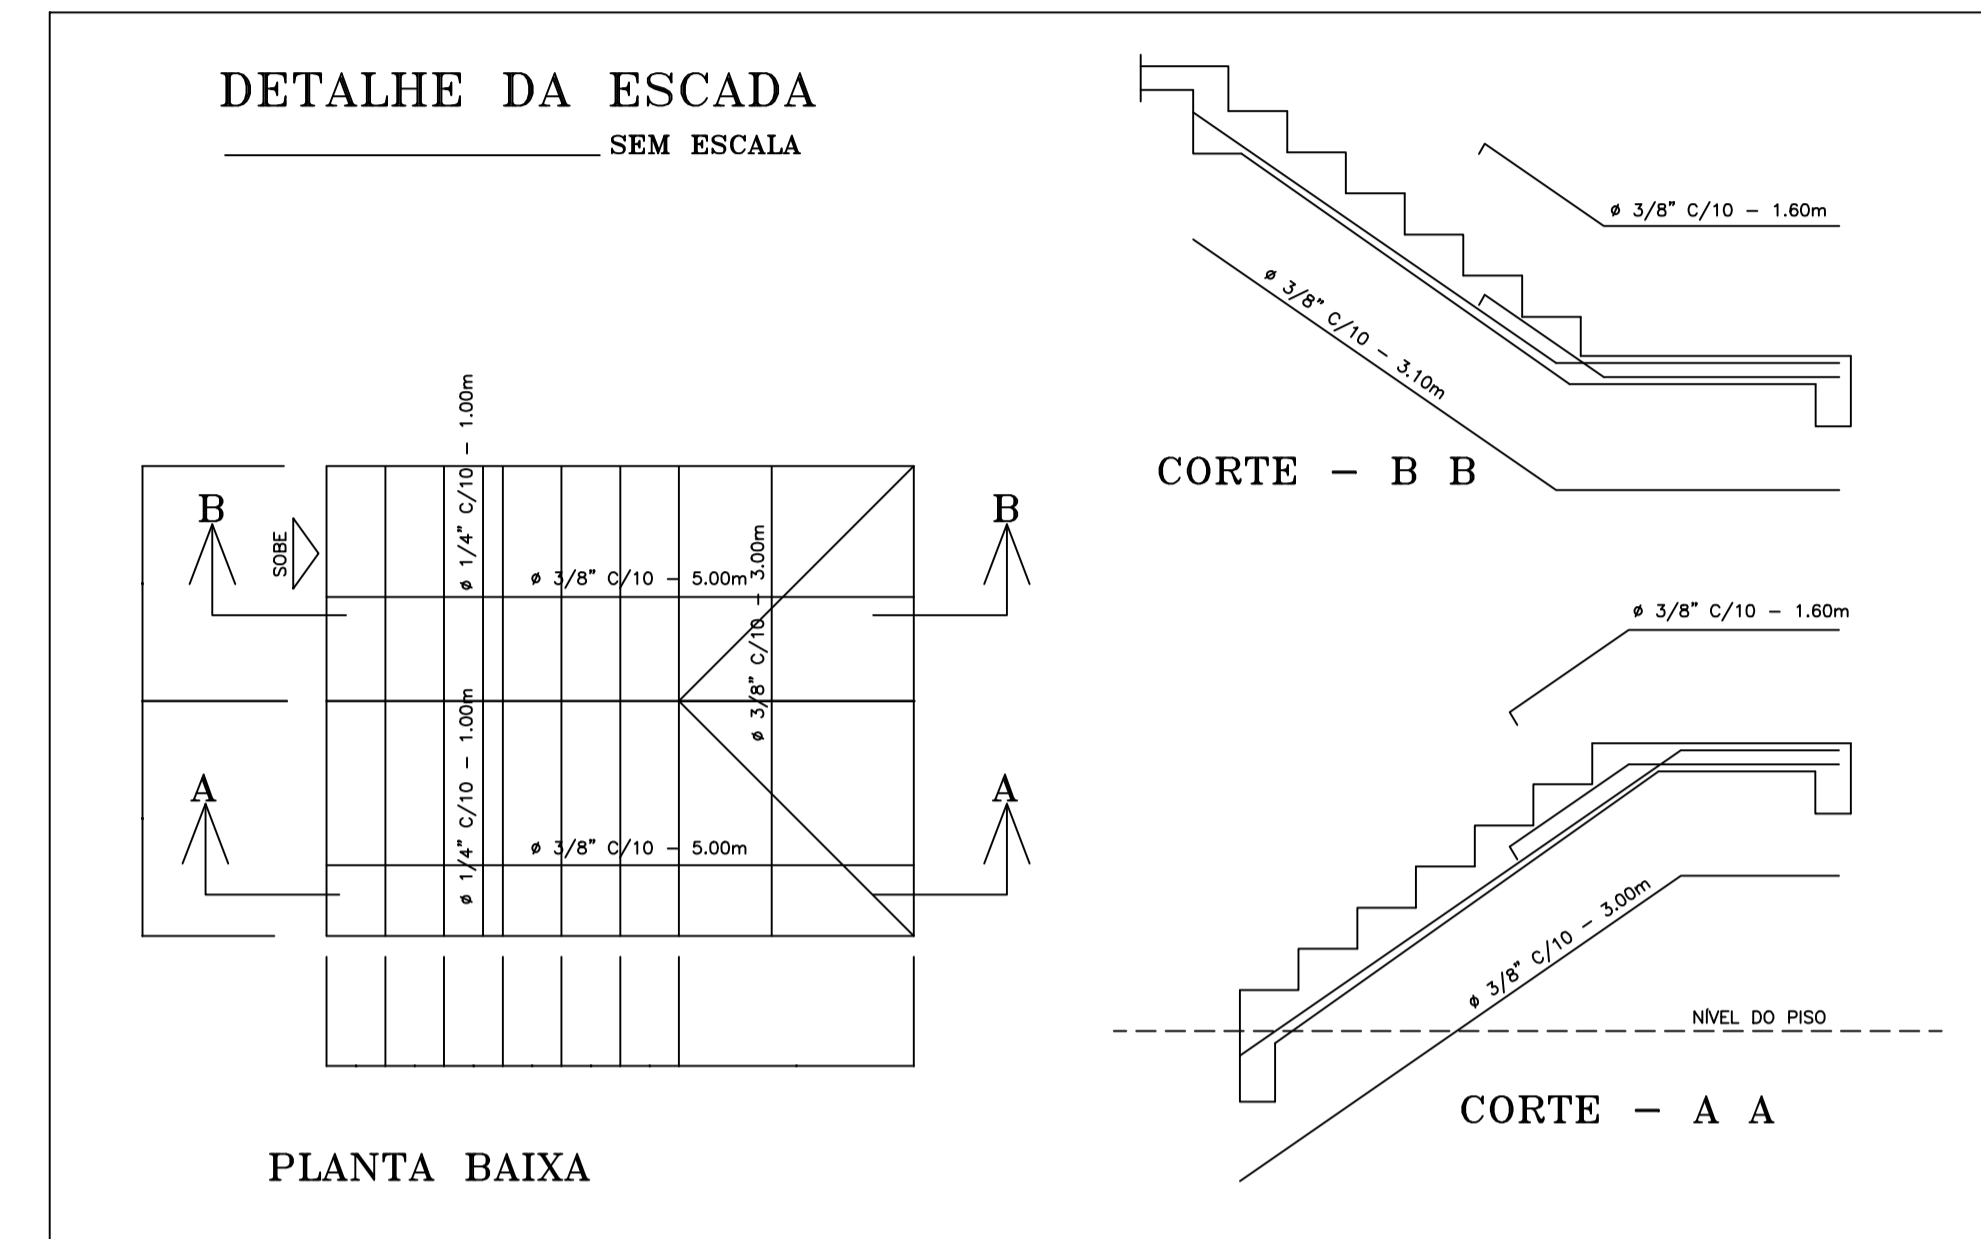PREFEITURA MUNICIPAL		
NOVA ESPERANÇA DO SUDOESTE - PR		
ADMINISTRAÇÃO	RESPONSÁVEL TÉCNICO	FOLHA
	Lilian Giseli Alberton CREA SC 812135 / D	02/02
OBRA	AMPLIAÇÃO DE BARRACÃO PRÉ-MOLDADO	ÁREA
		151,25 m ²
ESPECIFICAÇÃO	LAJES	PROJETO
		ESTRUTURAL
LOCAL	RUA RUI BARBOSA, LOTE N° 02 DA QUADRA 19	ESCALA
		INDICADA
MUNICÍPIO	NOVA ESPERANÇA DO SUDOESTE - PARANÁ	DATA
		AGOSTO/2019