


LEGENDA	
	Risco Elétrico
	Reserva de Água
	Entrada para o CB
	Viatura Corpo de Bombeiros

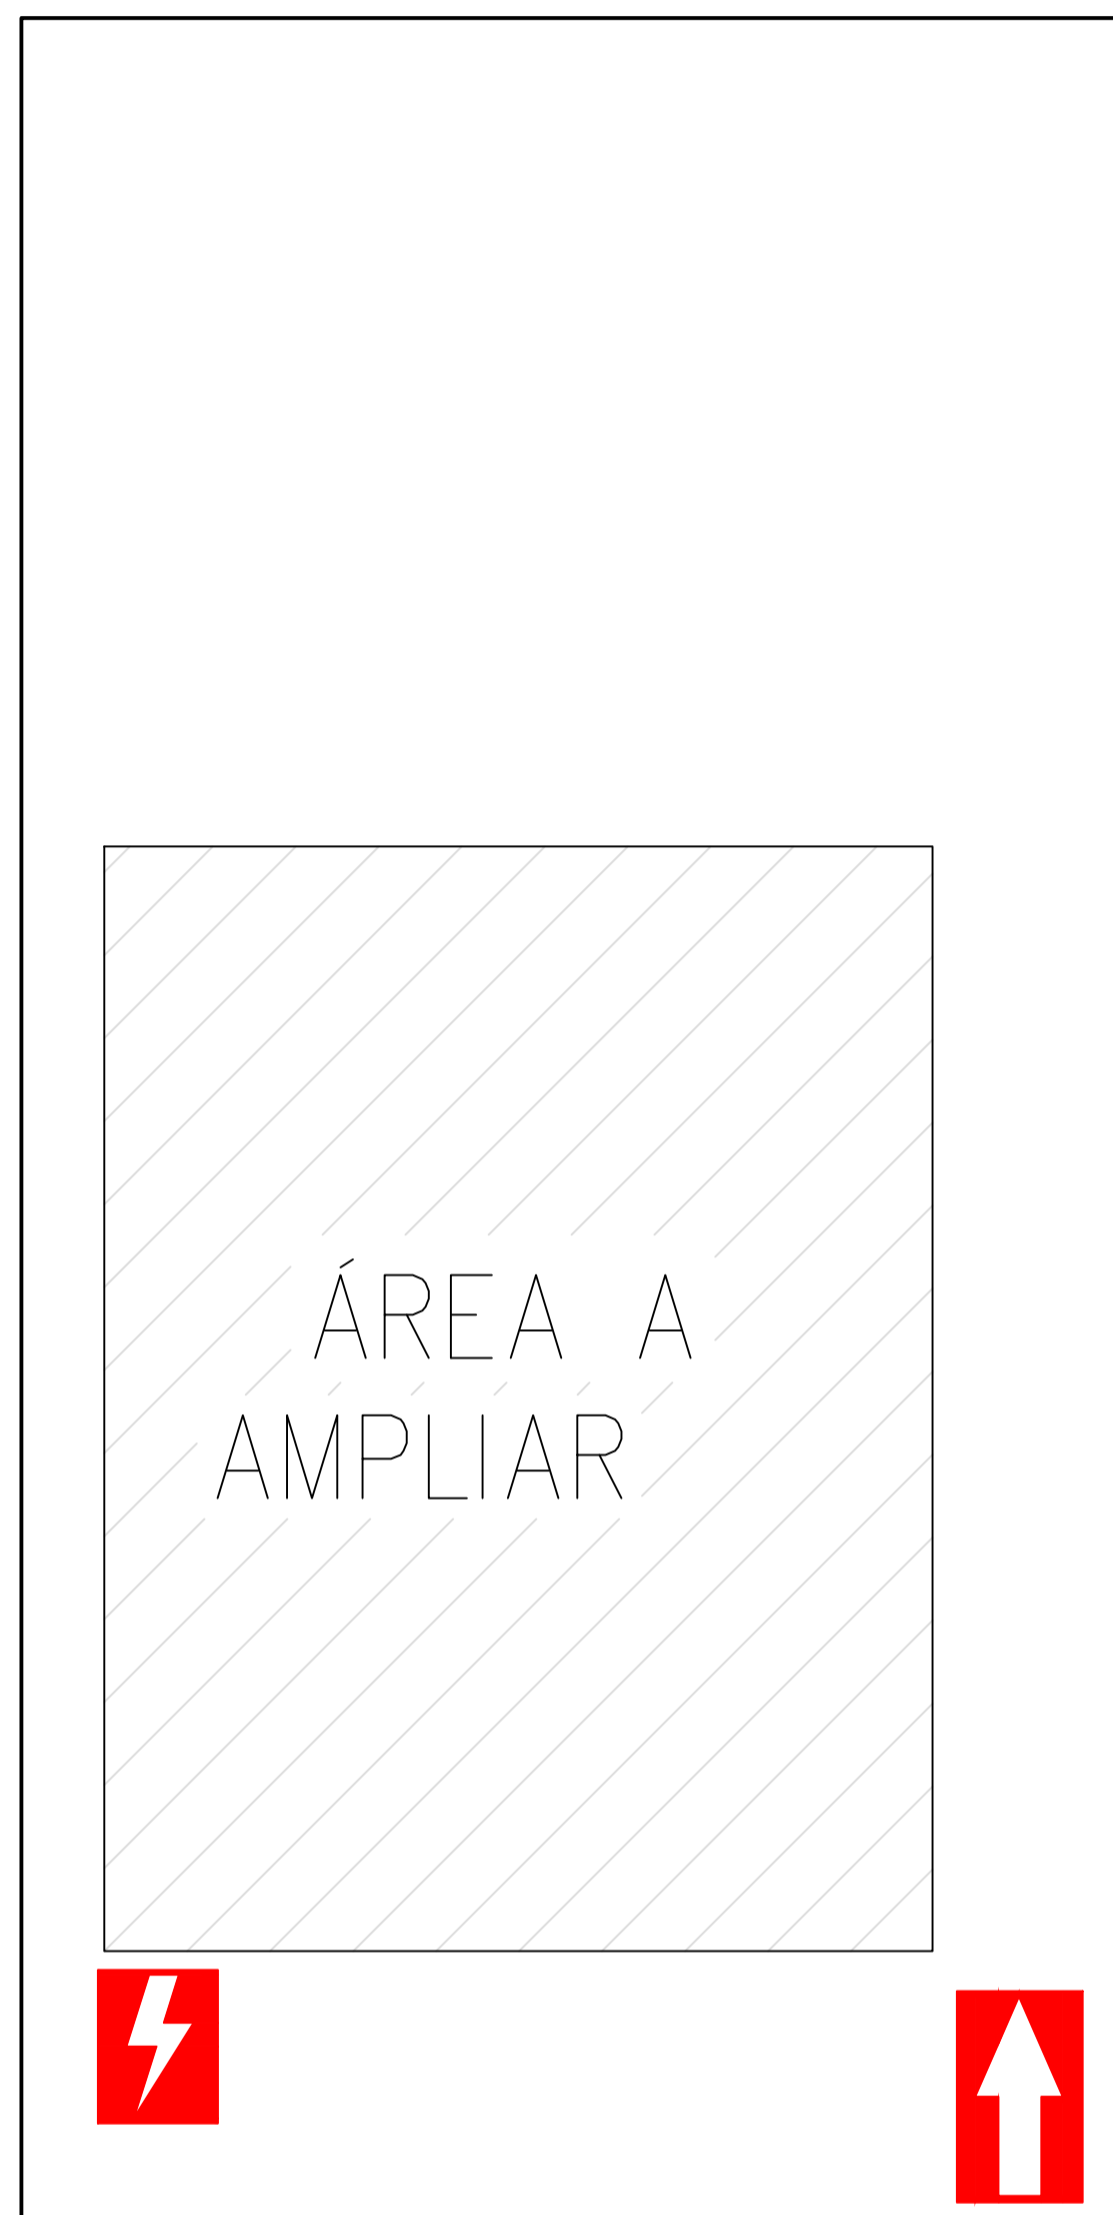

RUA RUI BARBOSA

PLANTA DE IMPLANTAÇÃO
ESCALA 1:500

IDENTIFICAÇÃO DA EDIFICAÇÃO E/OU ÁREA DE RISCO

PAVIMENTO OU SETOR	OCUPAÇÃO	C.I (MJ/M2)	Nº DE PAVIMENTOS	PÉ DIREITO (M)	ÁREA (M2)
TÉRREO	BARRACÃO PRÉ-MOLDADO	< 300	01	2,70 M	151,25 M2

ALTURA	2,70 M	RISCO	RL	ÁREA EXISTENTE	0,00	ÁREA TOTAL	151,25 M2
--------	--------	-------	----	----------------	------	------------	-----------

MEDIDAS DE SEGURANÇA CONTRA INCÊNDIO

<input checked="" type="checkbox"/>	Acesso de viaturas do Corpo de Bombeiros	<input checked="" type="checkbox"/>	Iluminação de Emergência	
<input type="checkbox"/>	Separação entre Edificações	<input type="checkbox"/>	Alarme de Incêndio	
<input type="checkbox"/>	Segurança Estrutural nas Edificações	<input checked="" type="checkbox"/>	Sinalização de Emergência	
<input type="checkbox"/>	Compartimentação Horizontal	<input checked="" type="checkbox"/>	Extintores de Incêndio	
<input checked="" type="checkbox"/>	Controle de Material de Acabamento	<input type="checkbox"/>	Hidrantes e Mangotinhos	
<input checked="" type="checkbox"/>	Saídas de Emergência	<input type="checkbox"/>	Chuveiros Automáticos	
<input type="checkbox"/>	Brigada de Incêndio	<input type="checkbox"/>	Resfriamento	
<input type="checkbox"/>	Controle de Fumaça	<input type="checkbox"/>	Espuma	
<input type="checkbox"/>	Plano de Emergência	<input type="checkbox"/>	Sistema Fixo de Gases Limpos	
Reservatórios	Inferior	Superior	RTI	SPK

HISTÓRICO DE ATUALIZAÇÃO/ SUBSTITUIÇÃO DO PSCIP

Data	Discriminação da atualização/ substituição	Nº do PSCIP

Obra/ Endereço
PREFEITURA MUNICIPAL DE NOVA ESPERANÇA DO SUDOESTE
AVENIDA IGUAÇU, QUADRA Nº 19, LOTE Nº 04

Área	151,25 M2	Ocupação	I-1 (INDÚSTRIA)	PARA USO DO CBMPR
------	-----------	----------	-----------------	-------------------

Prancha	1 / 3	Conteúdo da Prancha	PLANTA DE IMPLANTAÇÃO QUADRO DE ESTATÍSTICA
---------	-------	---------------------	--

Proprietário
Prefeitura Municipal de Nova Esperança do Sudoeste - 95.589.289/0001-32

Escala	Indicada	Responsável Técnico		Data	Agosto de 2019
--------	----------	---------------------	--	------	----------------