
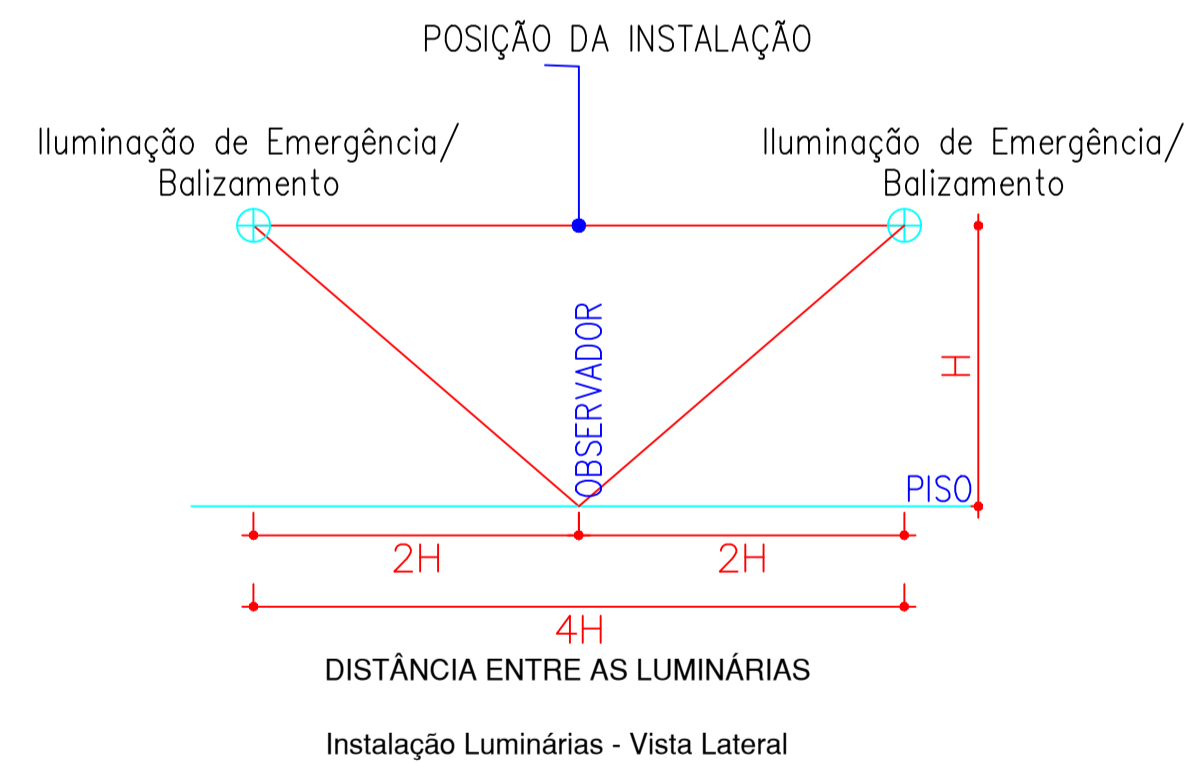


NOTA:  
SINALIZAÇÃO LUMINOSA É ALIMENTADA POR ACUMULADORES QUE DEVERÃO FUNCIONAR AUTOMATICAMENTE QUANDO FALTAR ENERGIA DA REDE PÚBLICA.

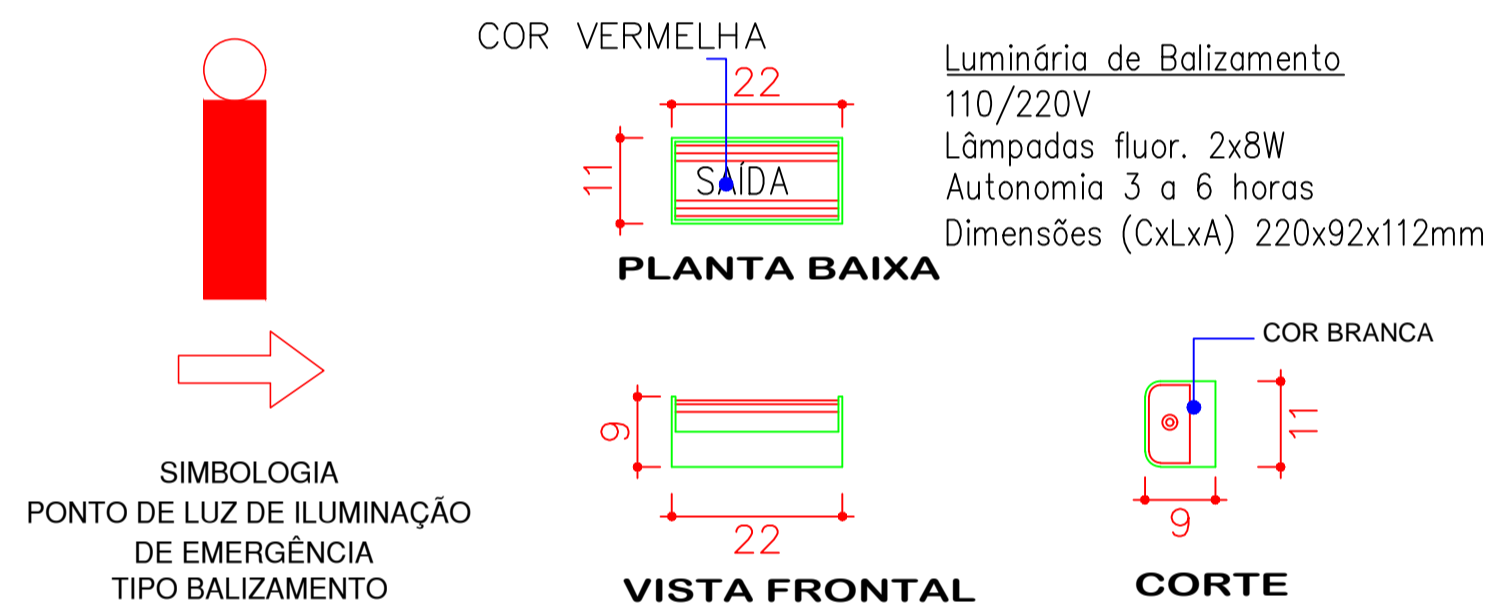

A instalação das luminárias deverá ser na altura máxima igual a contra verga da abertura mais elevada (porta ou janela). Essa distância do piso até a luminária será H. A distância horizontal entre as luminárias será igual a 4H. As alturas adotadas em projeto são: H=2,50m e 4H=10,00m. A posição das luminárias deverão indicar a rota de saída mais próxima da edificação.

NOTA:  
A sinalização luminosa é alimentada por acumuladores que deverão funcionar automaticamente quando faltar energia da rede pública, indicando os acessos e saídas da edificação.


### DETALHES ILUMINAÇÃO DE EMERGÊNCIA SEM ESCALA



Significado: SAÍDA DE EMERGÊNCIA  
Forma e Cor: Símbolo: Retangular  
Fundo: Verde  
Pictograma: Fotoluminescente  
Aplicação: Indicação do sentido (esquerda ou direita) de uma saída de emergência.



Significado: SAÍDA DE EMERGÊNCIA  
Forma e Cor: Símbolo: Retangular  
Fundo: Verde  
Aplicação: Indicação da saída de emergência, com ou sem complementação do pictograma fotoluminescente (seta ou imagem, ou ambos).

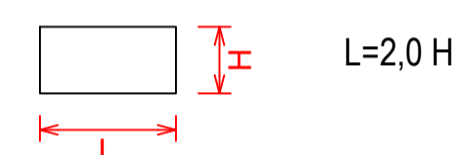


Cota (mm)	Distância Máxima de Visibilidade (m)											
	04	06	08	10	12	14	16	18	20	24	28	30
H	63	95	126	158	190	221	253	285	316	379	443	474

Notas: Dimensões básicas da sinalização:  $A >$  ou igual a  $L^2/2000$ , onde:  
A= área da placa em  $m^2$   
L= distância do observador à placa, em metros. Esta relação é válida para  $L < 50m$ , sendo que deve ser observada a distância mínima de 4m, conforme tabela A1 – NPT 020.

Sinalização de Orientação e Salvamento:  
Forma: Quadrada ou retangular  
Cor do fundo (cor de segurança): Verde  
Cor do Símbolo (cor de contraste): Fotoluminescente  
Margem (Opcional): Fotoluminescente


### M1 - Sinalização Complementar Mensagens Escritas

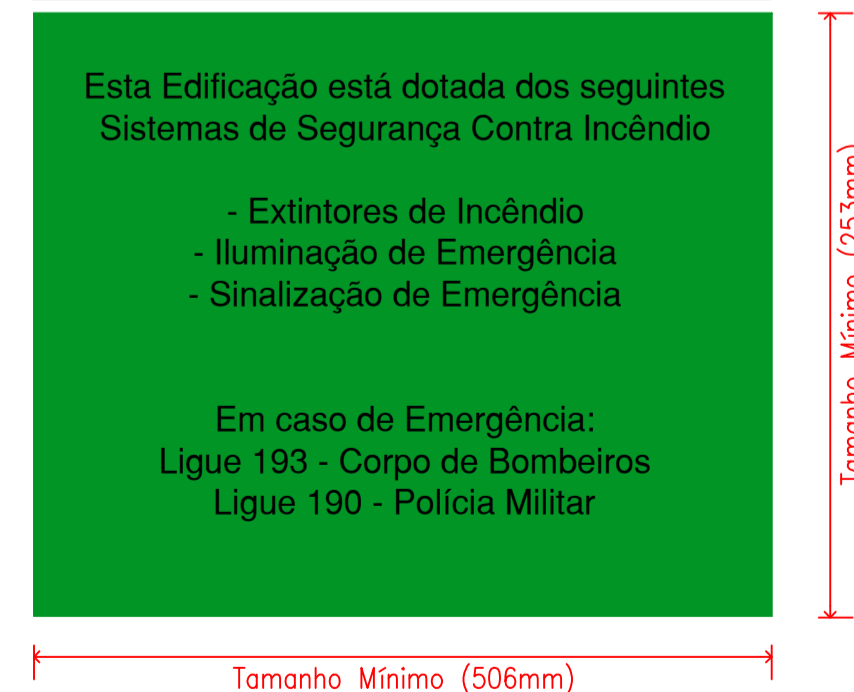


NOTA: A sinalização de emergência faz uso de símbolos, mensagens e cores, que devem ser alocados convenientemente no interior da edificação e áreas de risco, segundo os critérios da NPT 20.

M1 - Modelo de Sinalização

### DETALHE SINALIZAÇÃO DE EMERGÊNCIA SEM ESCALA

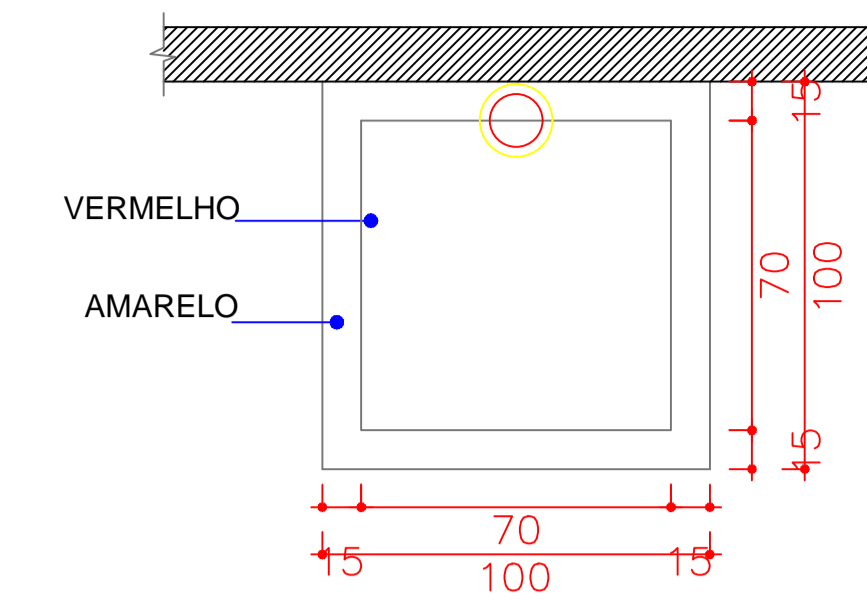

PLANTA BAIXA

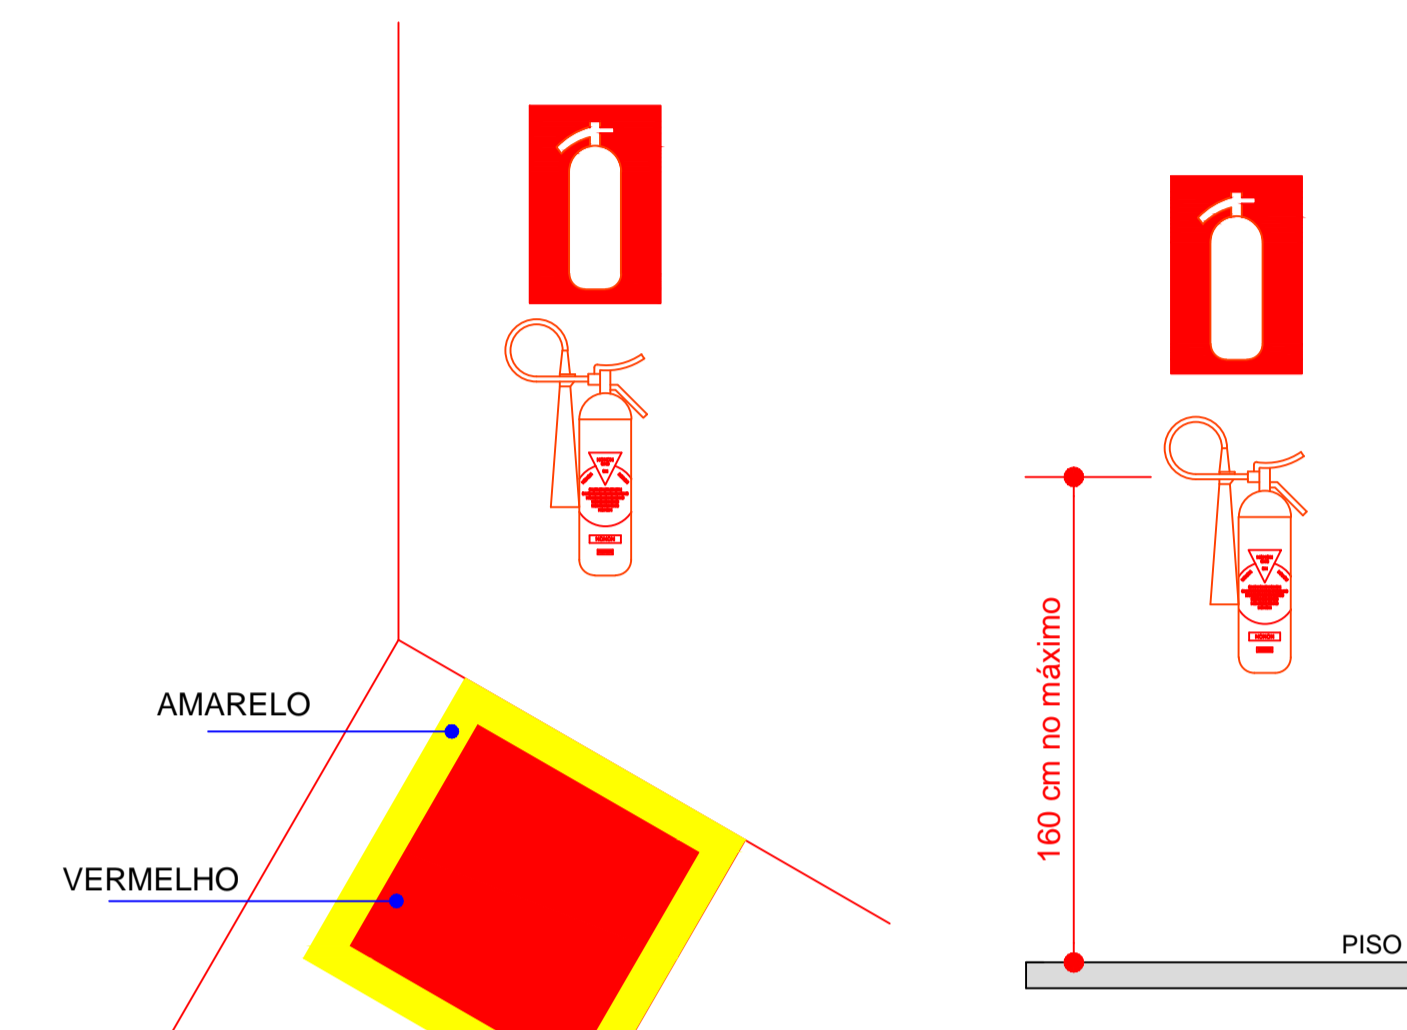

PERSPECTIVA

VISTA FRONTAL

NOTA:  
Depósitos, áreas de venda e outros locais onde exista a possibilidade de obstrução do equipamento, deverão ser pintadas no piso, contornando uma área de 1,00mx1,00m; 02 faixas com 0,10m de largura cada, uma externa amarela e outra interna vermelha.

### DETALHE INSTALAÇÃO DO EXTINTOR SEM ESCALA

#### HISTÓRICO DE ATUALIZAÇÃO/ SUBSTITUIÇÃO DO PSCIP

Data	Discriminação da atualização/ substituição	Nº do PSCIP

Obra/ Endereço  
**PREFEITURA MUNICIPAL DE NOVA ESPERANÇA DO SUDOESTE**  
AVENIDA IGUAÇU, QUADRA Nº 19, LOTE Nº 04

Área 151,25 M2	Ocupação I-1 (INDÚSTRIA)	PARA USO DO CBMPR
Prancha 3	Conteúdo da Prancha DETALHES EXTINTOR DETALHES ILUMINAÇÃO DE EMERGÊNCIA DETALHES SINALIZAÇÃO DE EMERGÊNCIA	
Proprietário Prefeitura Municipal de Nova Esperança do Sudoeste - 95.589.289/0001-32		
Escala INDICADA	Responsável Técnico 	Data Agosto de 2019