



PLANTA LOCAÇÃO PILARES
ESCALA 1:75

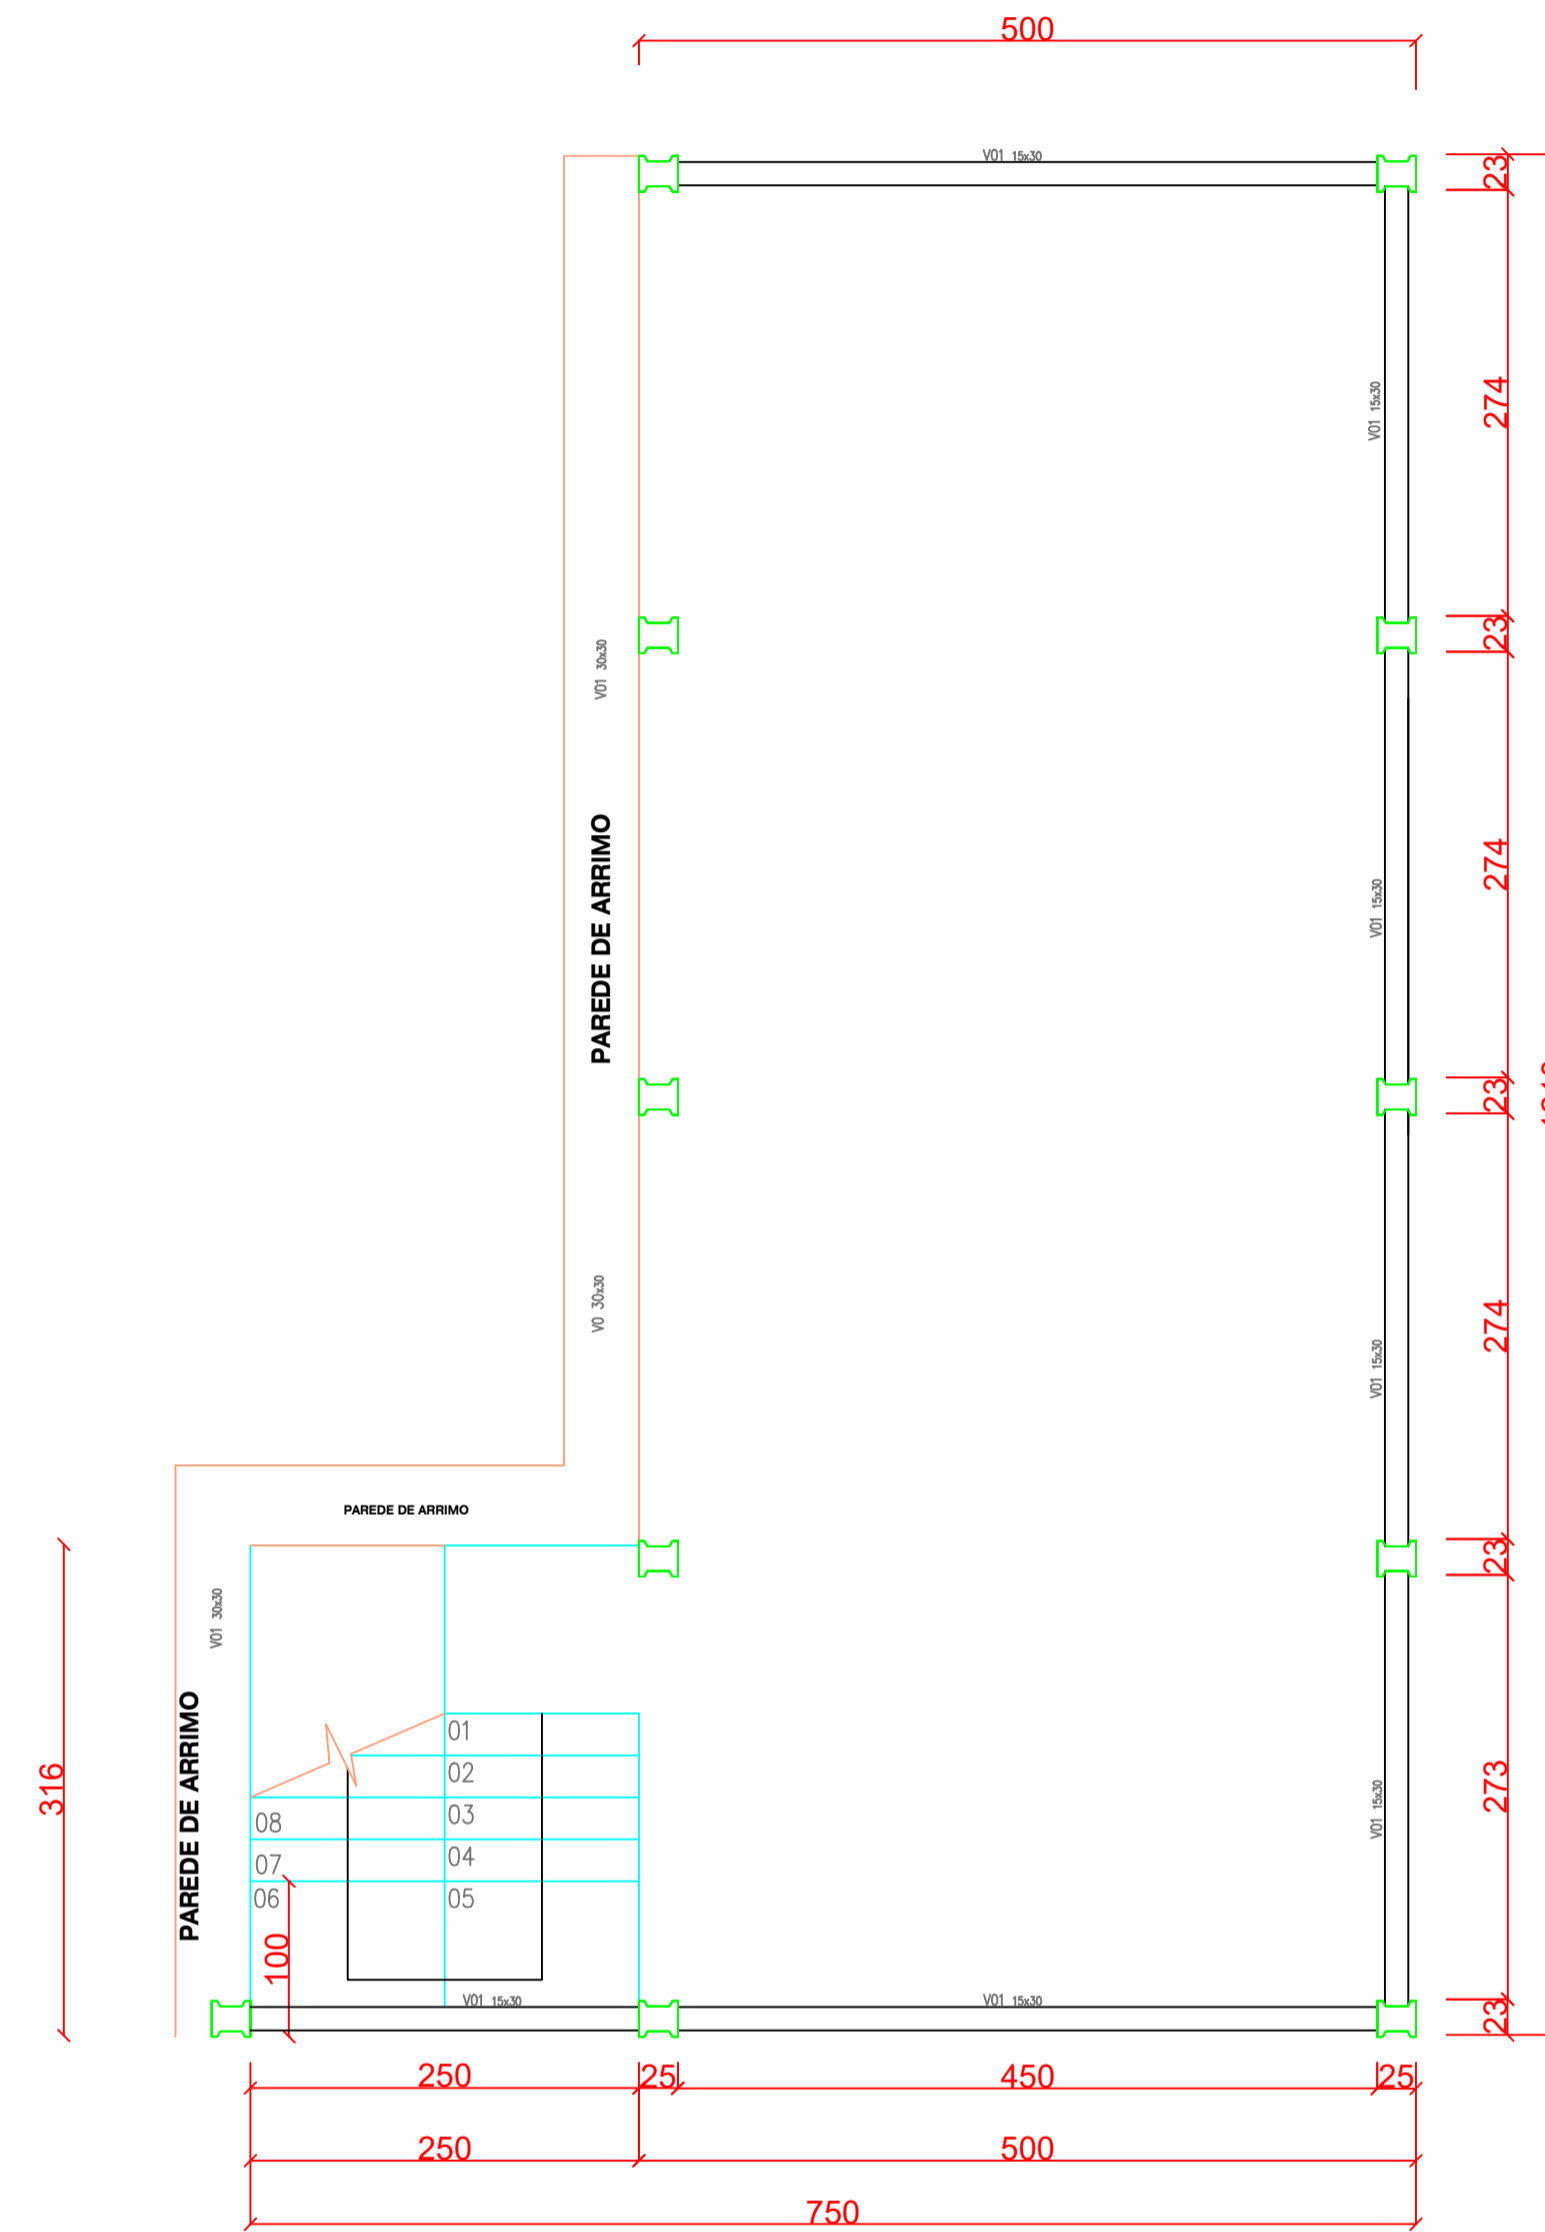



PLANTA DE FORMAS TÉRREO (baldrames)
ESCALA 1:75

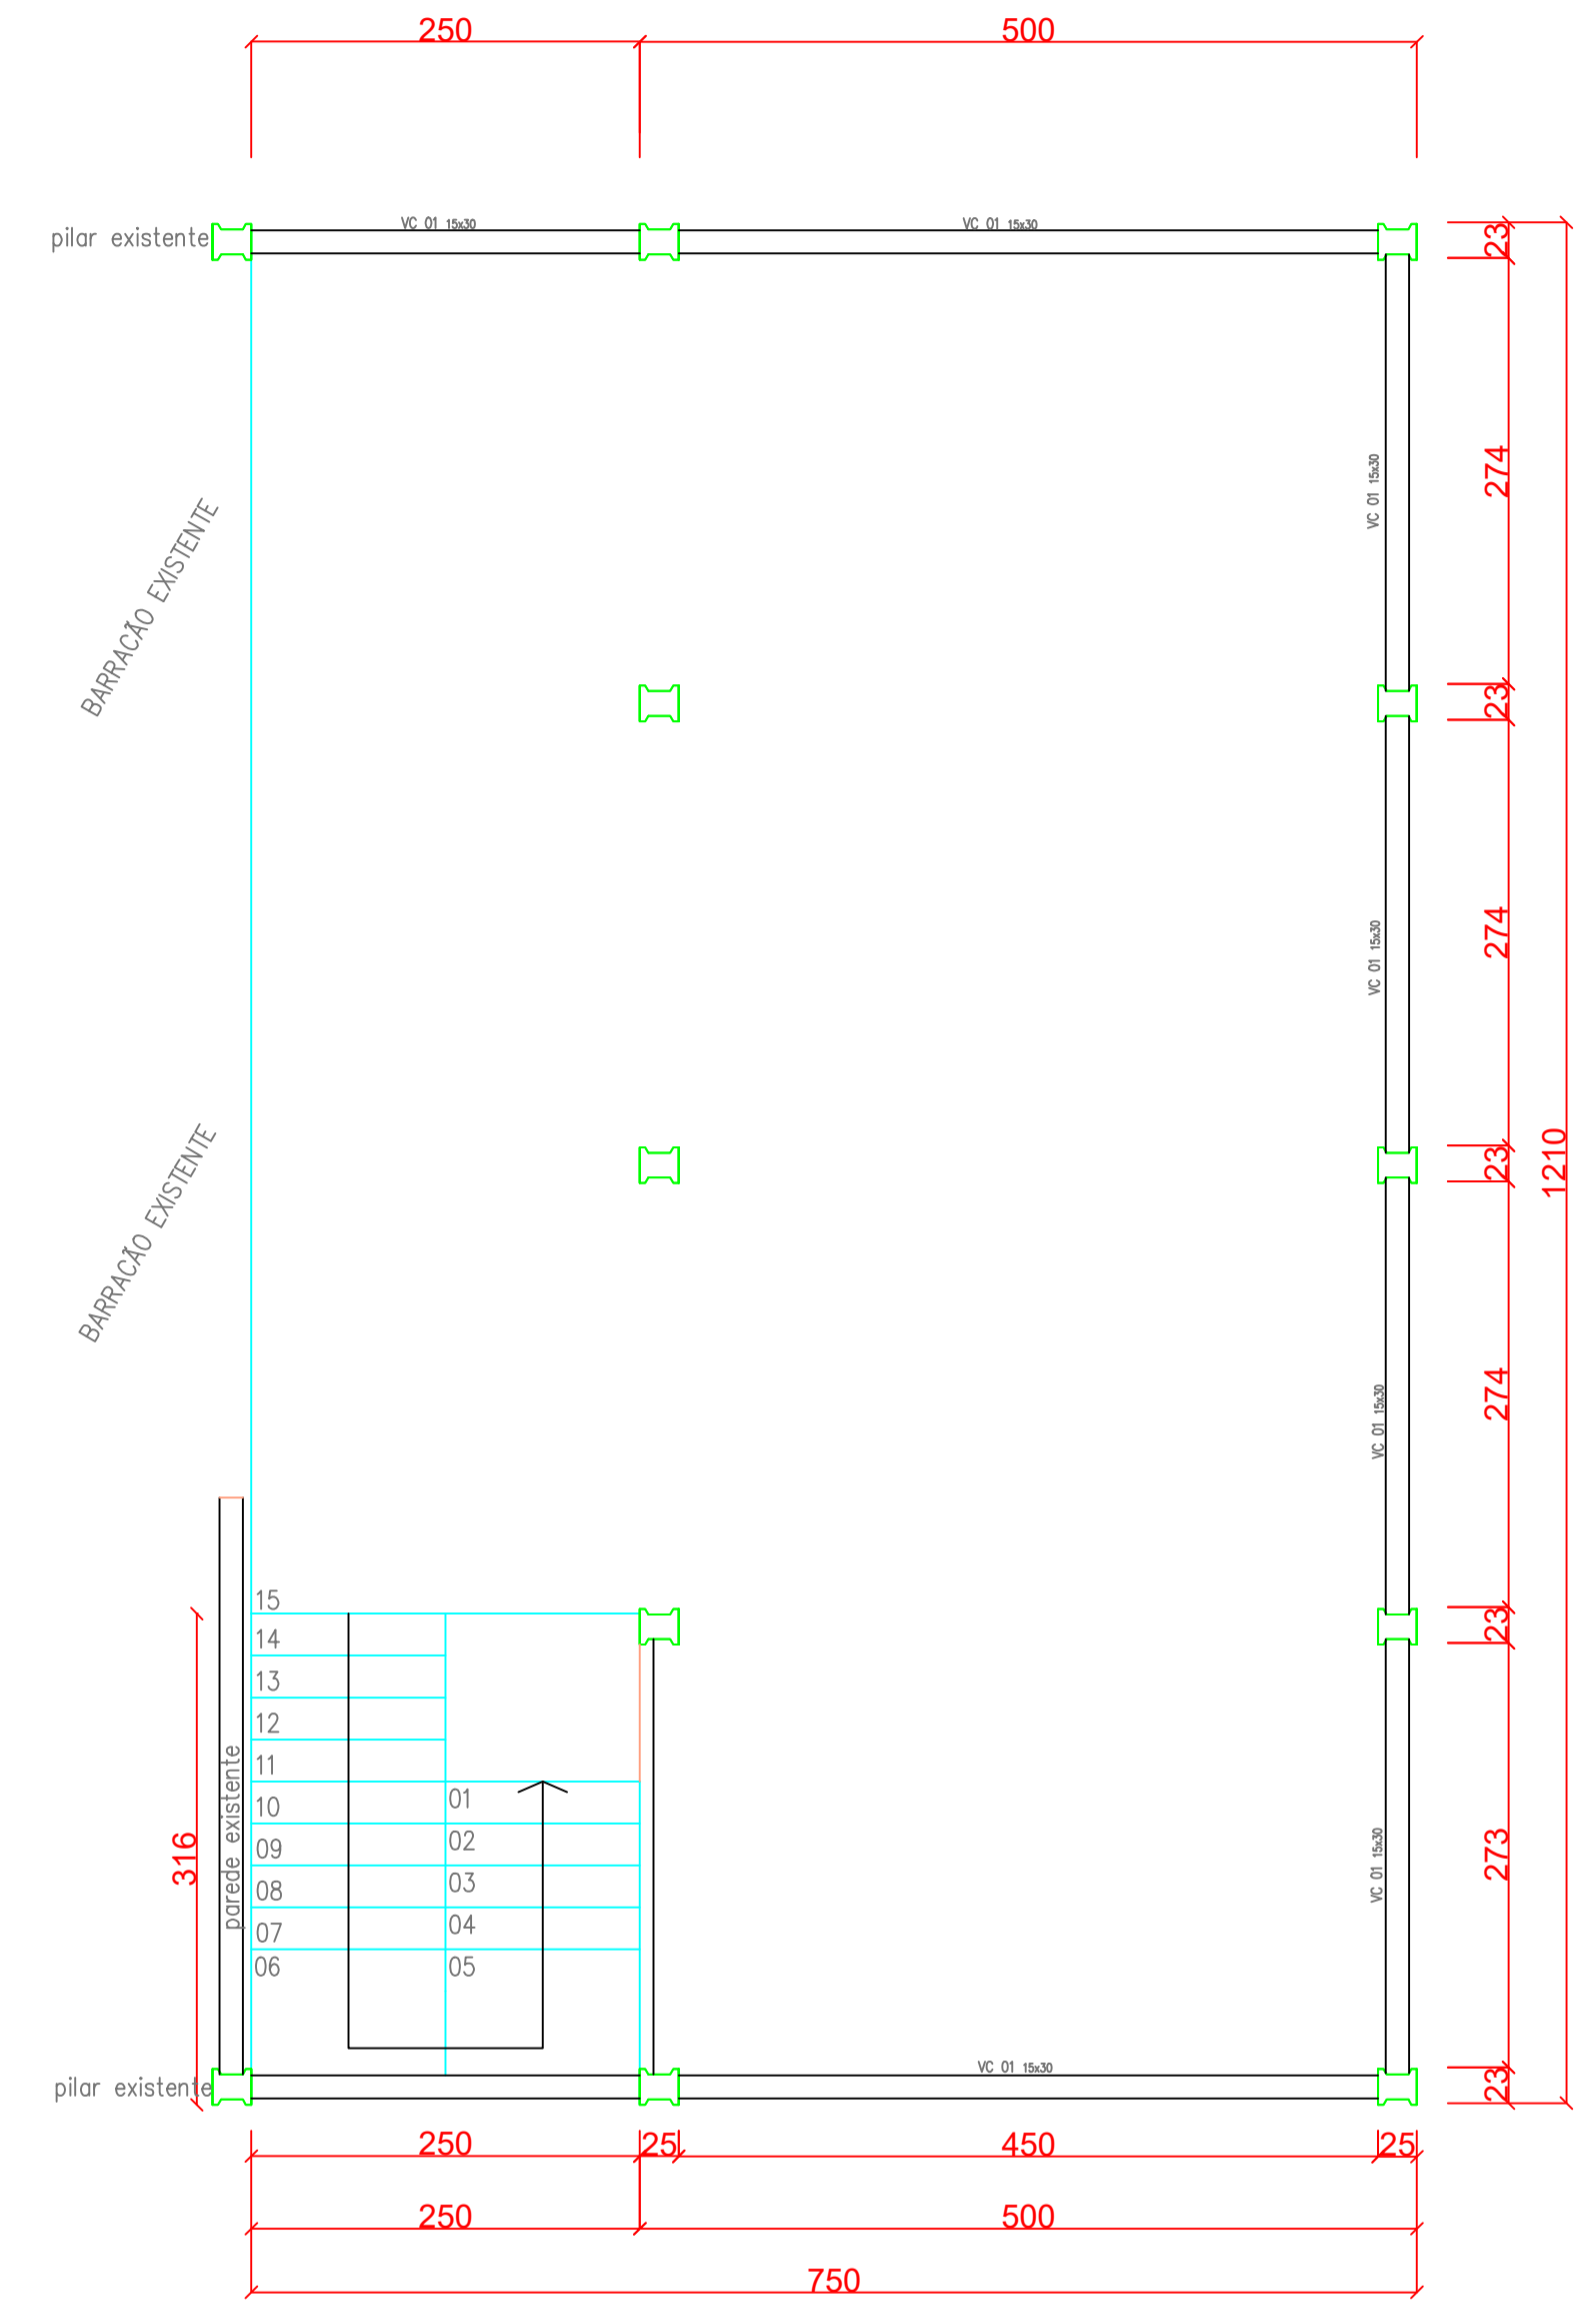

PLANTA DE FORMAS CINTA (COBERTURA)
ESCALA 1:75

LEGENDA

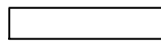-  VIGA MOLDADA IN LOCO SEÇÃO 15x30cm
-  PILAR PRÉ-MOLDADO SEÇÃO 23x25cm

PREFEITURA MUNICIPAL NOVA ESPERANÇA DO SUDOESTE - PR		
ADMINISTRAÇÃO	RESPONSÁVEL TÉCNICO	FOLHA
	Lilian Giseli Alberton CREA SC 812135 / D	01/01
OBRA	ÁREA	
AMPLIAÇÃO DE BARRACÃO PRÉ-MOLDADO	151,25 m ²	
ESPECIFICAÇÃO	PROJETO	
ESTRUTURAL	ESTRUTURAL	
LOCAL	ESCALA	
RUA RUI BARBOSA, LOTE Nº 02 DA QUADRA 19	INDICADA	
MUNICÍPIO	DATA	
NOVA ESPERANÇA DO SUDOESTE - PARANÁ	AGOSTO/2019	