

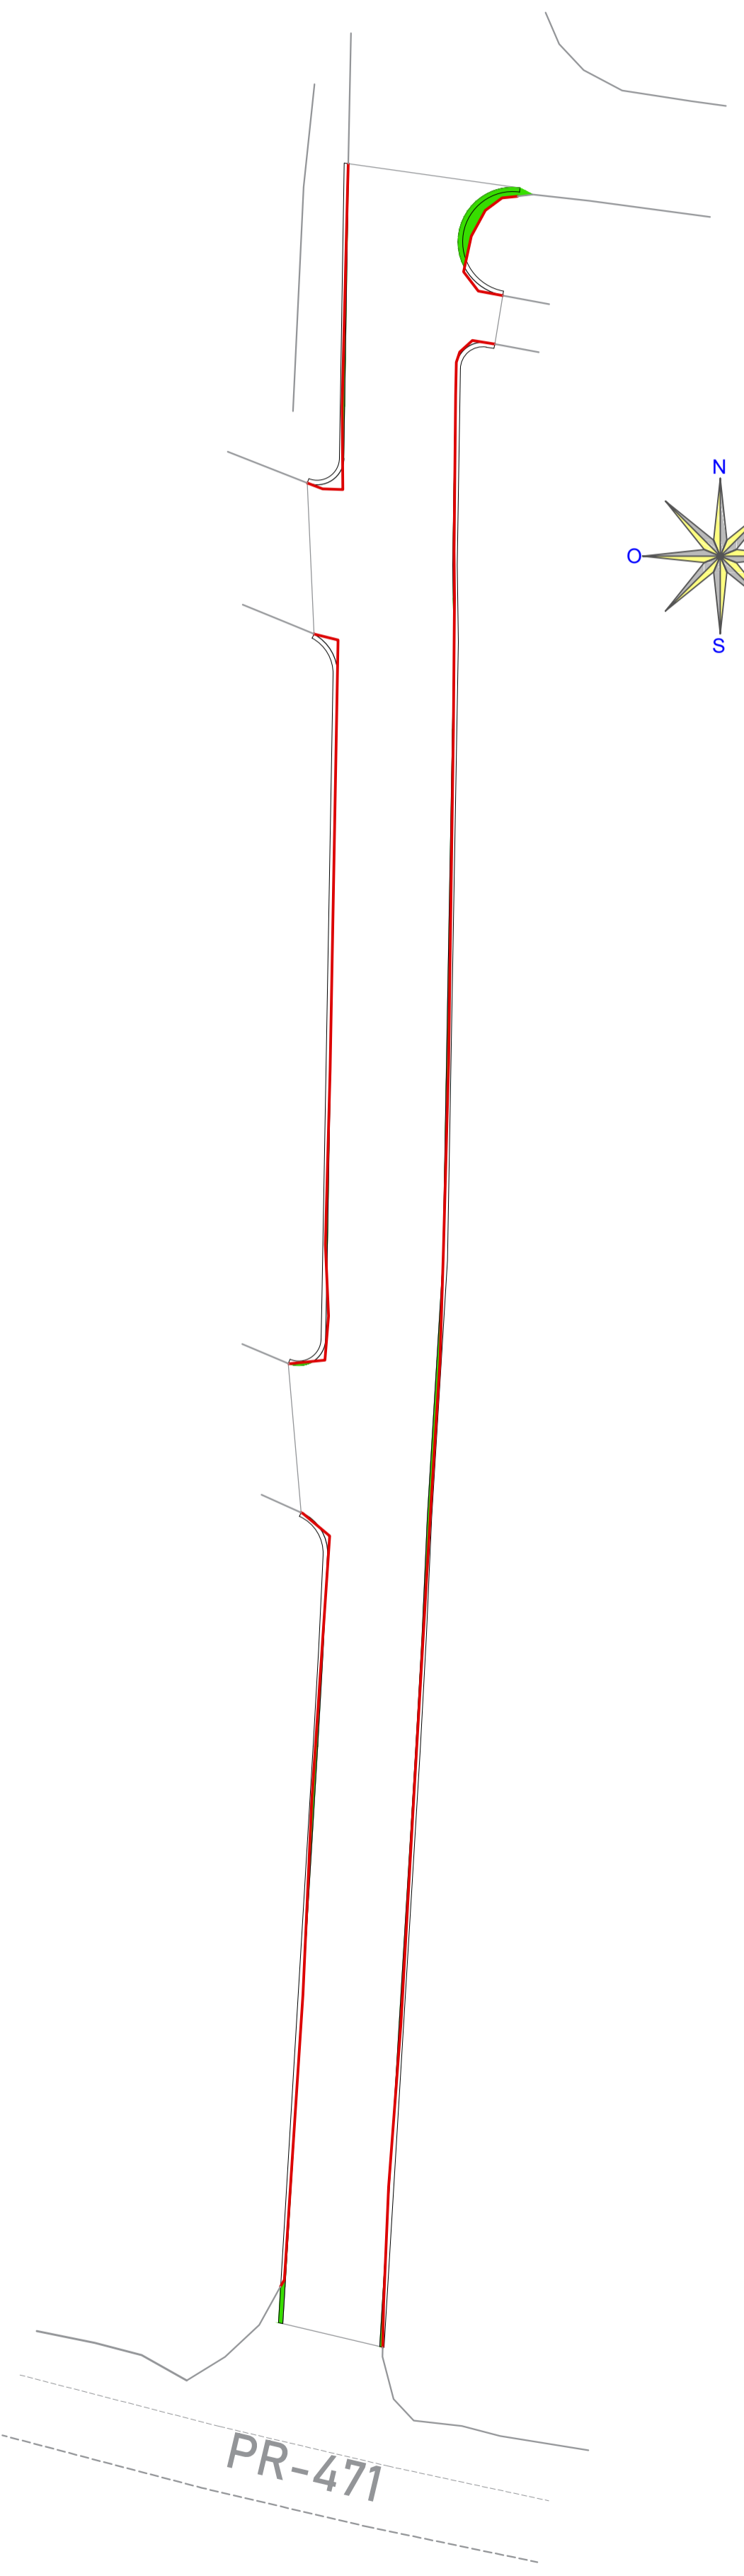


Rua Adolfo Slang: Demolição e/ou remoção  
Escala 1:300


Legenda	
Meio fio a demolir	
Calçamento a remover	
Pedras a compactar	

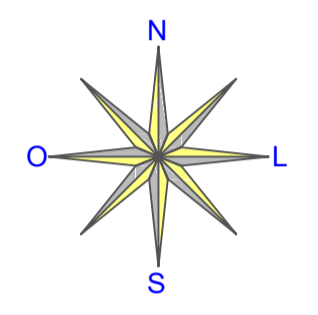


Rua Irineu Boger: Demolição e/ou remoção  
Escala 1:300

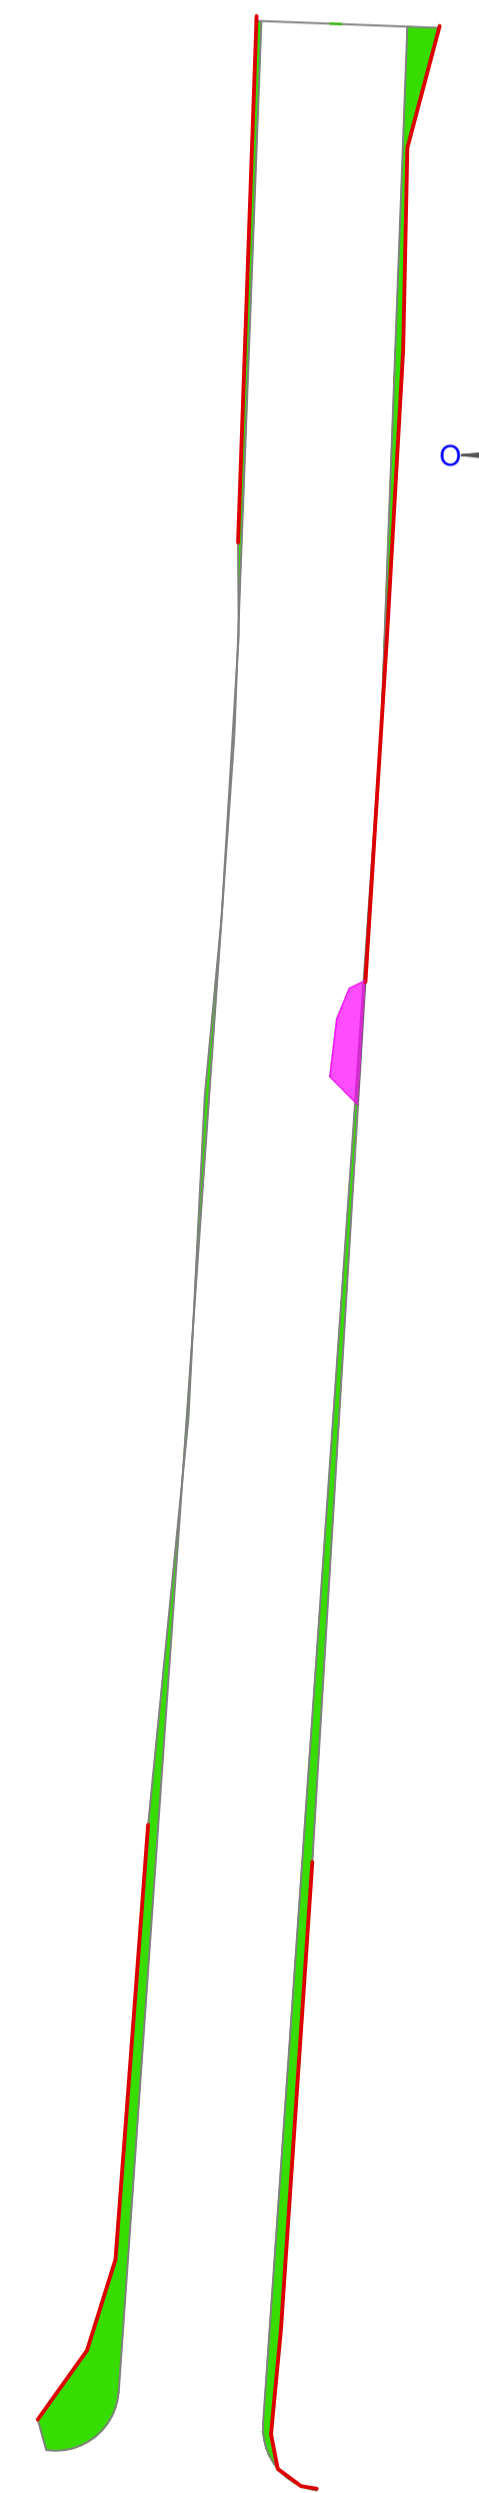




Rua Raul Prolo: Demolição e/ou remoção  
Escala 1:300

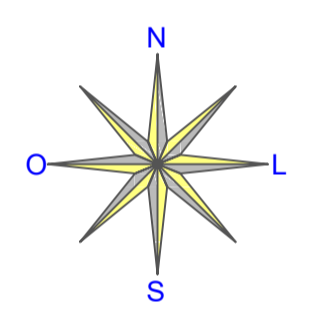

Rua Valter Peicolts: Demolição e/ou remoção  
Escala 1:300

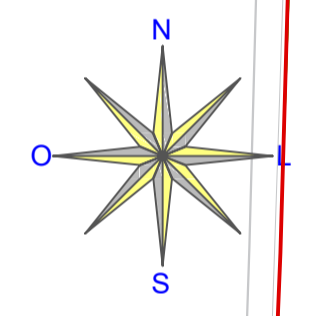

Rua Rui Barbosa: Demolição e/ou remoção  
Escala 1:300

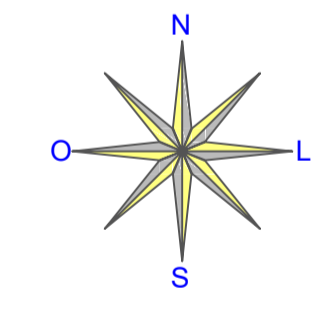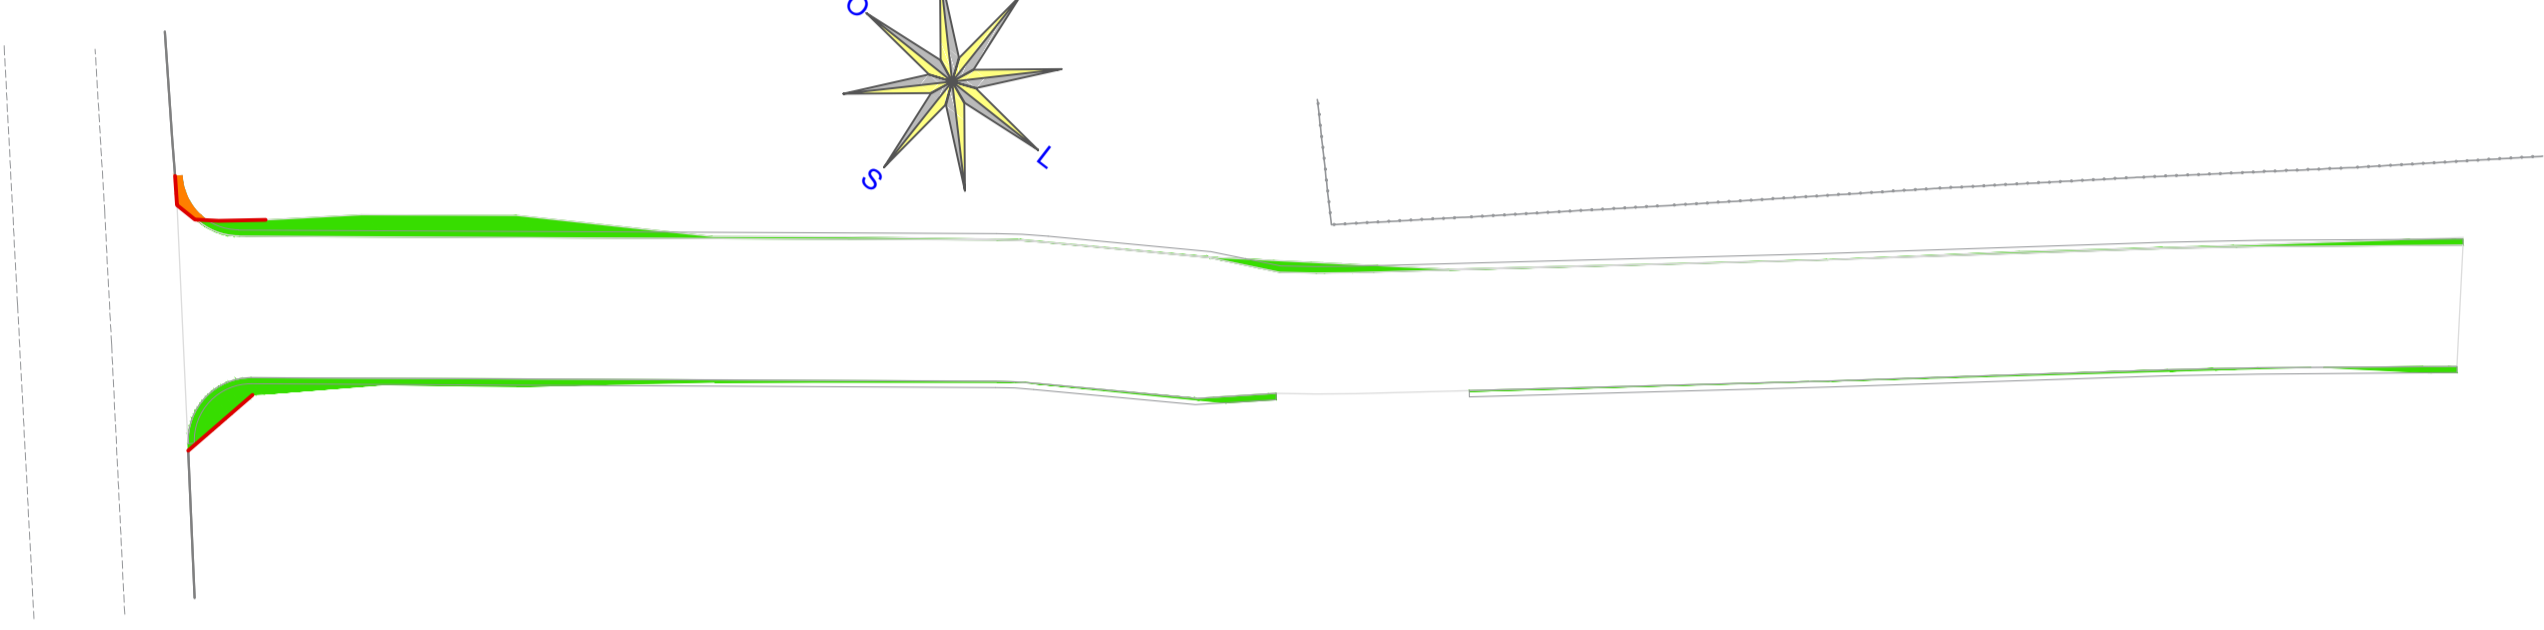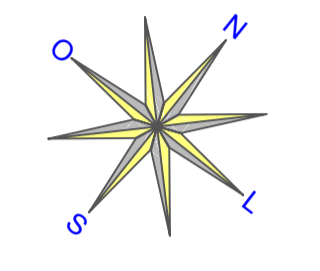

Rua Alessandro Schomoller: Demolição e/ou remoção  
Escala 1:300

QUANTITATIVO GERAL   DEMOLIÇÃO E REMOÇÃO		
<b>1</b>	<b>Demolição de concreto simples (m³)</b>	
	Rua Adolfo Slang	10,55
	Rua Alessandro Schomoller	3,28
	Rua Geni Fraga	0,00
	Rua Irineu Boger	9,24
	Rua Raul Prolo	4,81
	Rua Rui Barbosa	0,44
	Rua Valter Peicolts	7,24
	<b>TOTAL (m³)</b>	<b>35,56</b>
<b>2</b>	<b>Demolição mecânica de pavimento e transporte (m³)</b>	
	Rua Geni Fraga	246,25
	<b>TOTAL (m³)</b>	<b>246,25</b>
<b>3</b>	<b>Escavação 2a. Categoria (m³)</b>	
	Rua Adolfo Slang	10,97
	Rua Alessandro Schomoller	2,85
	Rua Geni Fraga	103,00
	Rua Irineu Boger	3,42
	Rua Raul Prolo	10,85
	Rua Rui Barbosa	7,02
	Rua Valter Peicolts	5,70
	<b>TOTAL (m³)</b>	<b>143,81</b>
<b>4</b>	<b>Remoção de revestimento primário (m²)</b>	
	Rua Alessandro Schomoller	4,00
	<b>TOTAL (m²)</b>	<b>4,00</b>

Aprovações:

**JK ENGENHARIAS E ARQUITETURA**

Rua André Filipak, 43 - Centro - Irati - PR  
CNPJ: 21.698.285/0001-56  
Telefone: (42) 9 9927-1746  
E-mail: jk.florestas@gmail.com



Responsável técnico:  
  
MARIANE GABRIELLE PEDROSO  
Engenheira Civil CREA 161.507/D

Contratante:  
MUNICÍPIO DE NOVA ESPERANÇA DO SUDOESTE  
CNPJ: 95.589.289/0001-32

Obra:  
Recapamento em C.B.U.Q. em vias urbanas

Localização:  
Município: Nova Esperança do Sudoeste/PR

Descrição  
Planta de demolição e remoção

Escala INDICADA	Desenho MARIANE / BIANCA	Data MAIO/2020	Prancha 04/08
--------------------	-----------------------------	-------------------	------------------

PR-471