



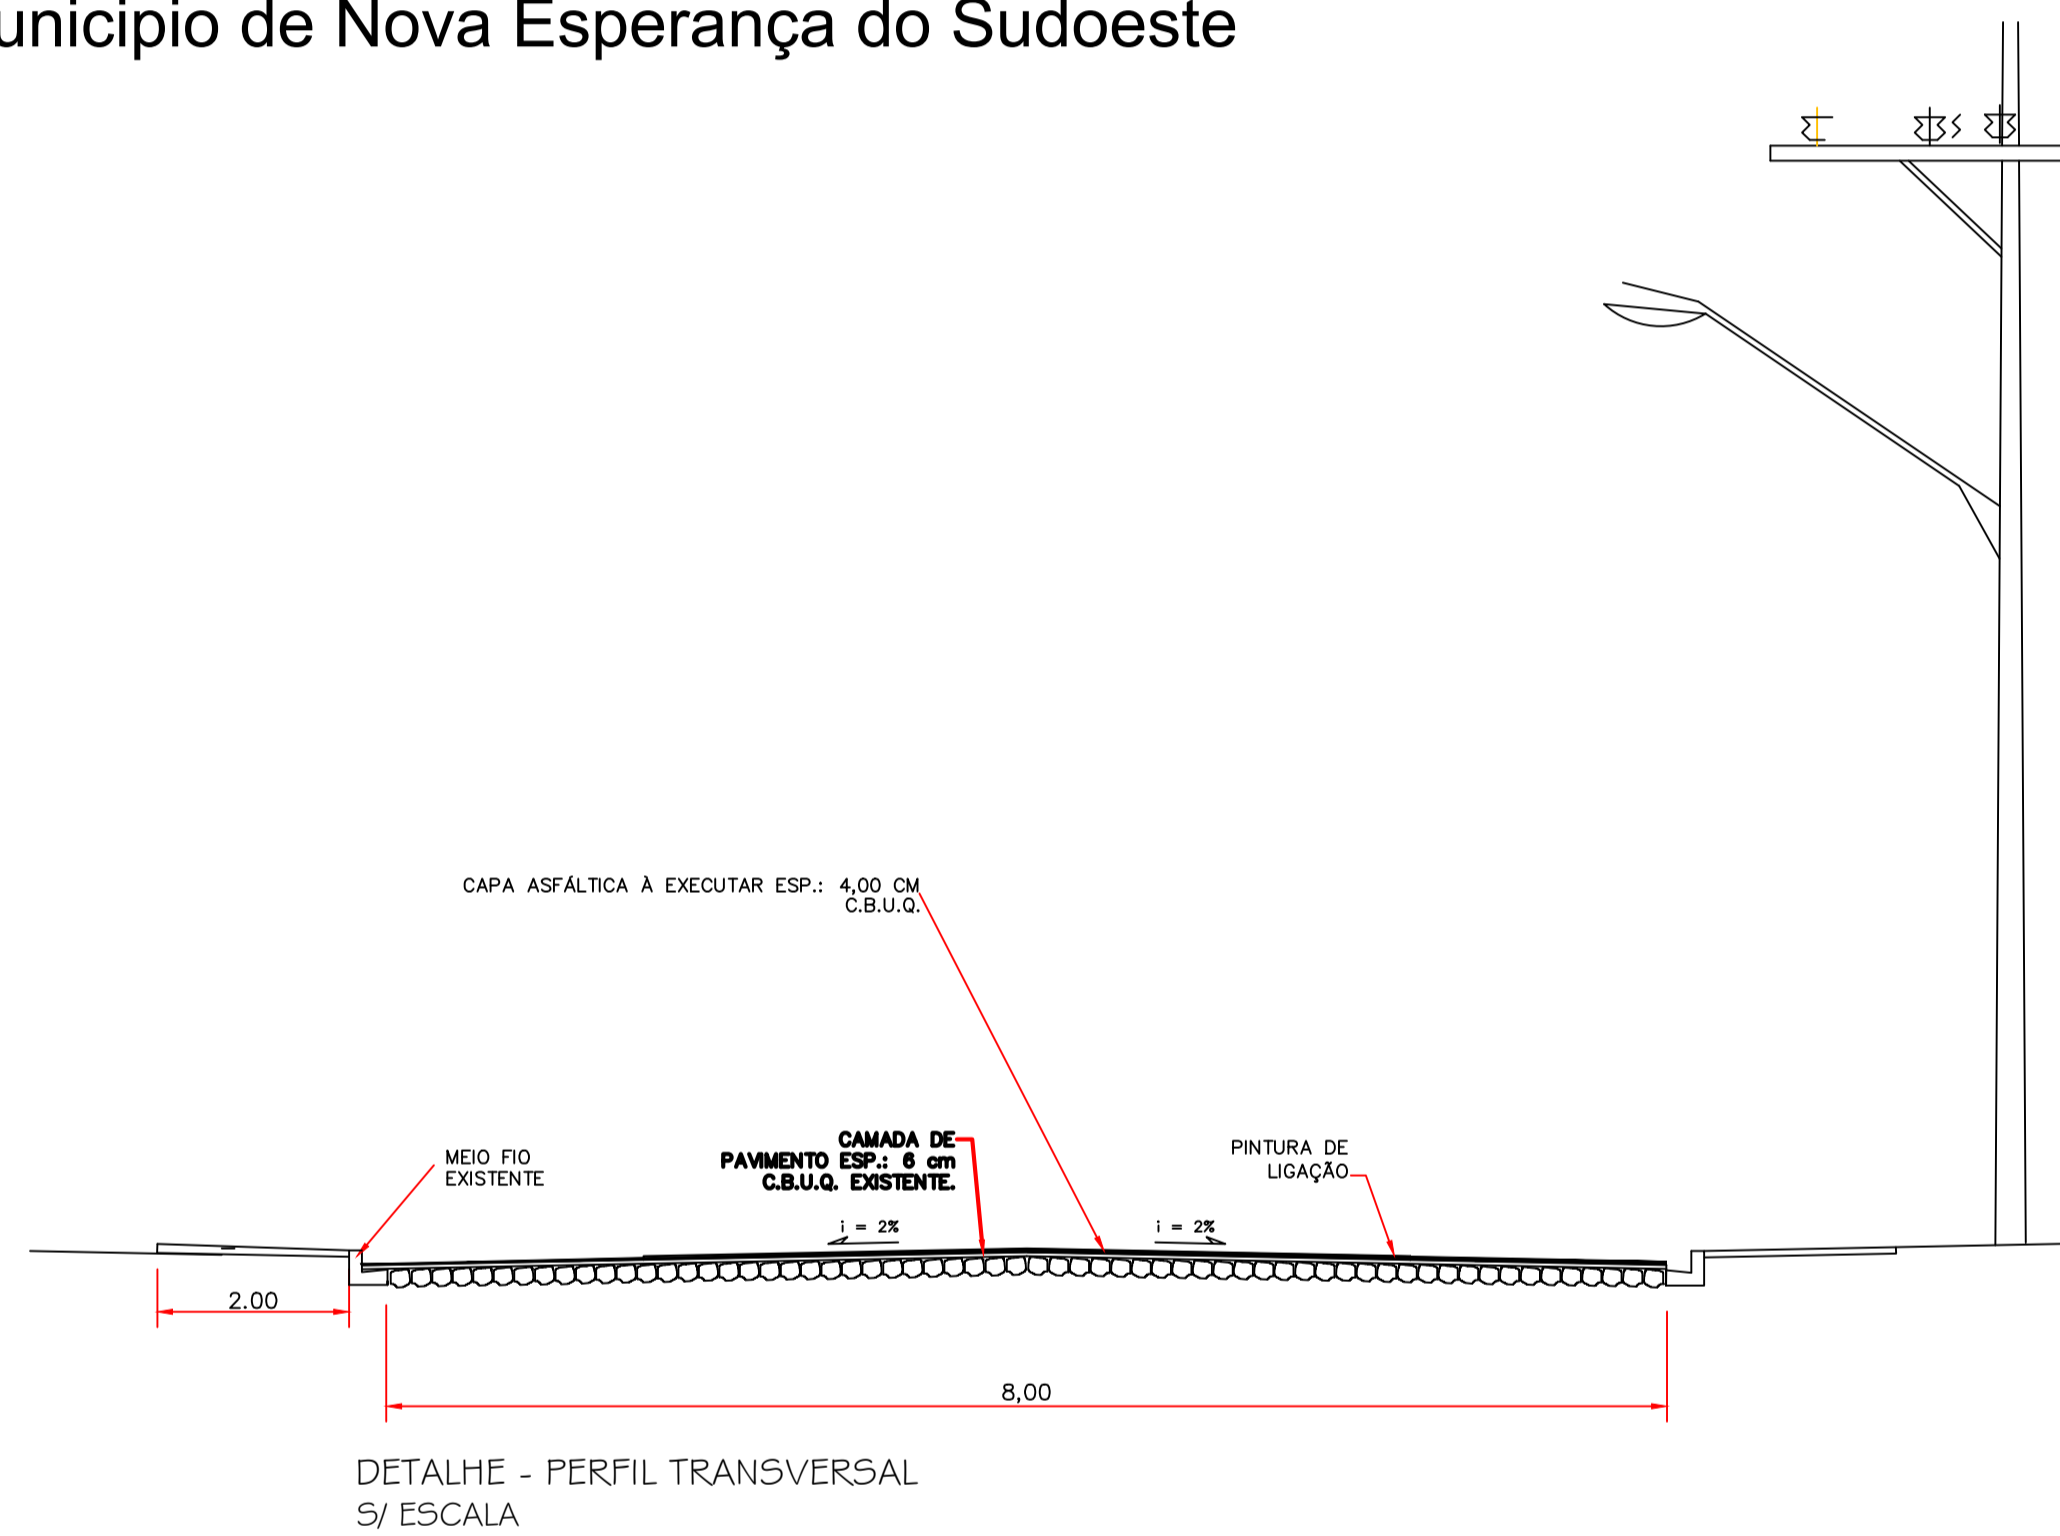

RUA BRASIL
Fonte: Municipio de Nova Esperança do Sudoeste

TRECHO 02: RUA BRASIL
CENTRO

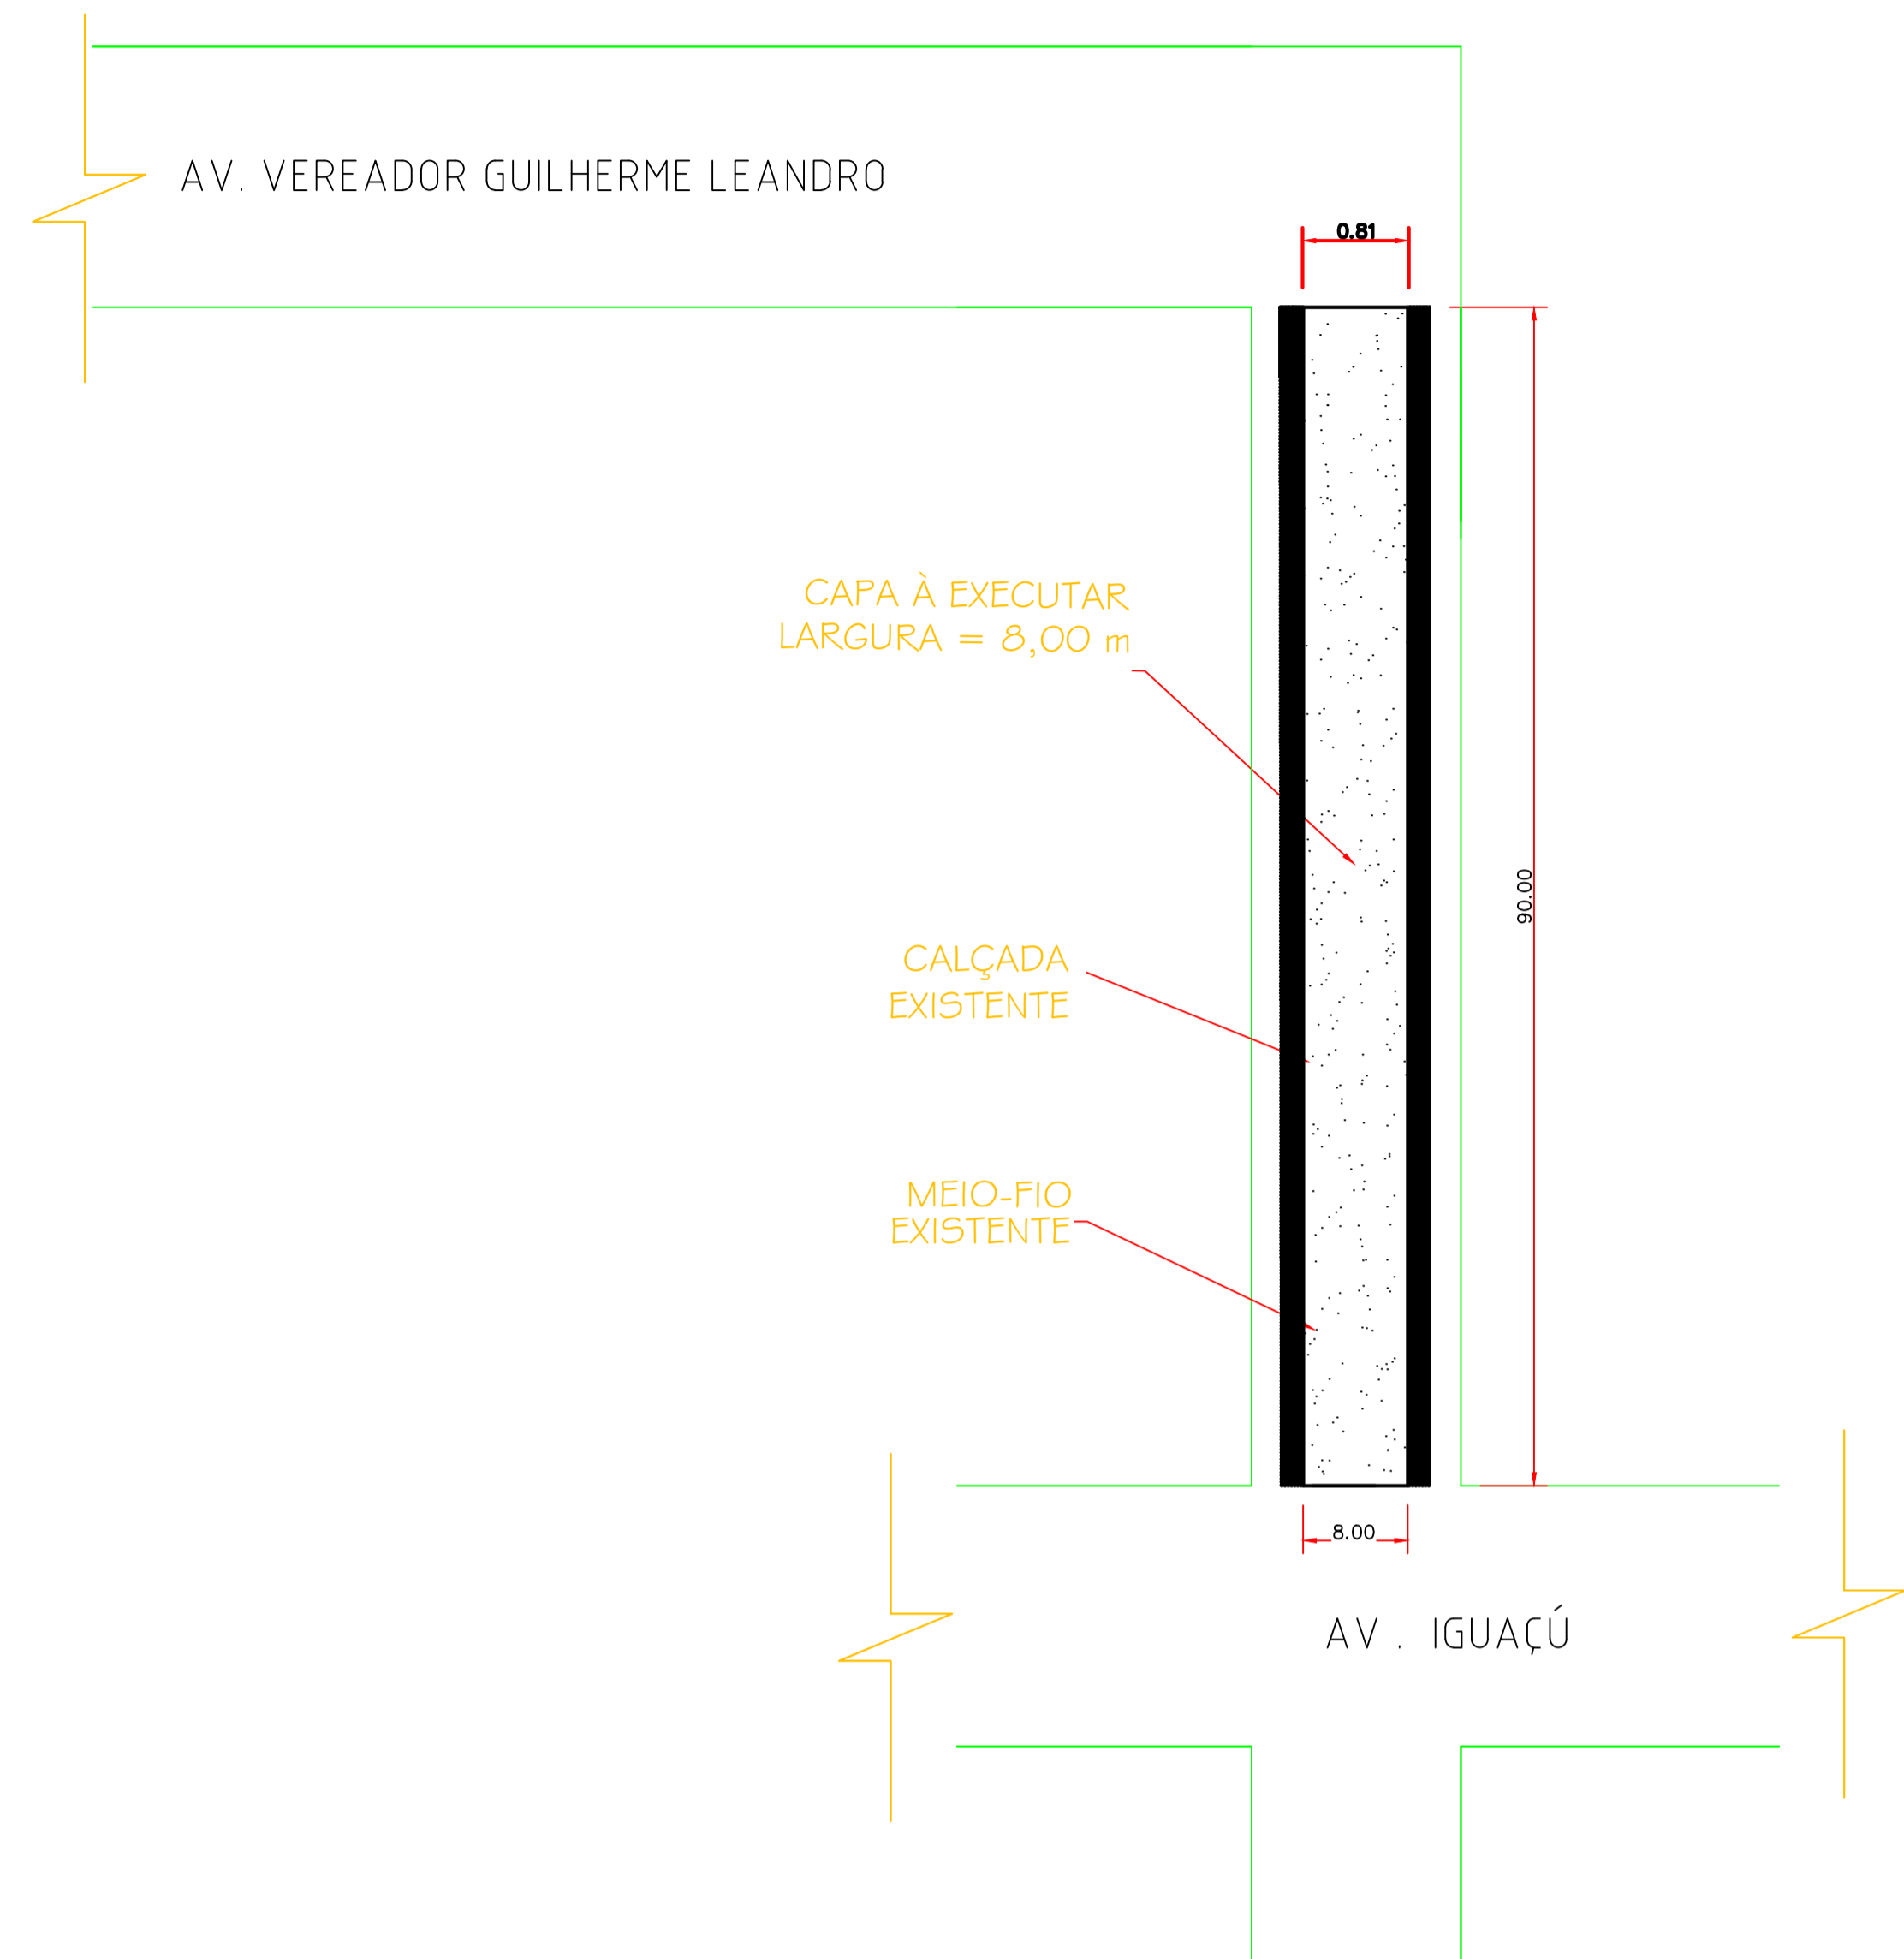

ÁREA TRECHO RUA BRASIL:

CAPA	720,00 m ²



PLANTA DE LOCALIZAÇÃO
Sem Escala

OBRA: RECAPE ASFÁLTICO		LOCAL: NOVA ESPERANÇA DO SUDOESTE/PR
PROPRIETÁRIO: MUNICÍPIO DE NOVA ESPERANÇA DO SUDOESTE		DATA: JUNHO/2021
ENDEREÇO: PERÍMETRO URBANO		ESCALA: INDICADA
PROJETO: RECAPE ASFÁLTICO RUA BRASIL		ÁREA: 7.311,50 m ²
ESPECIE: EXECUÇÃO DE CAPA		DESENHO: 03/07
ASSINATURA		RESPONSÁVEL TÉCNICO:
PRANCHAS:		