



# TRECHO 04: RUA JOHN KENNEDY CENTRO

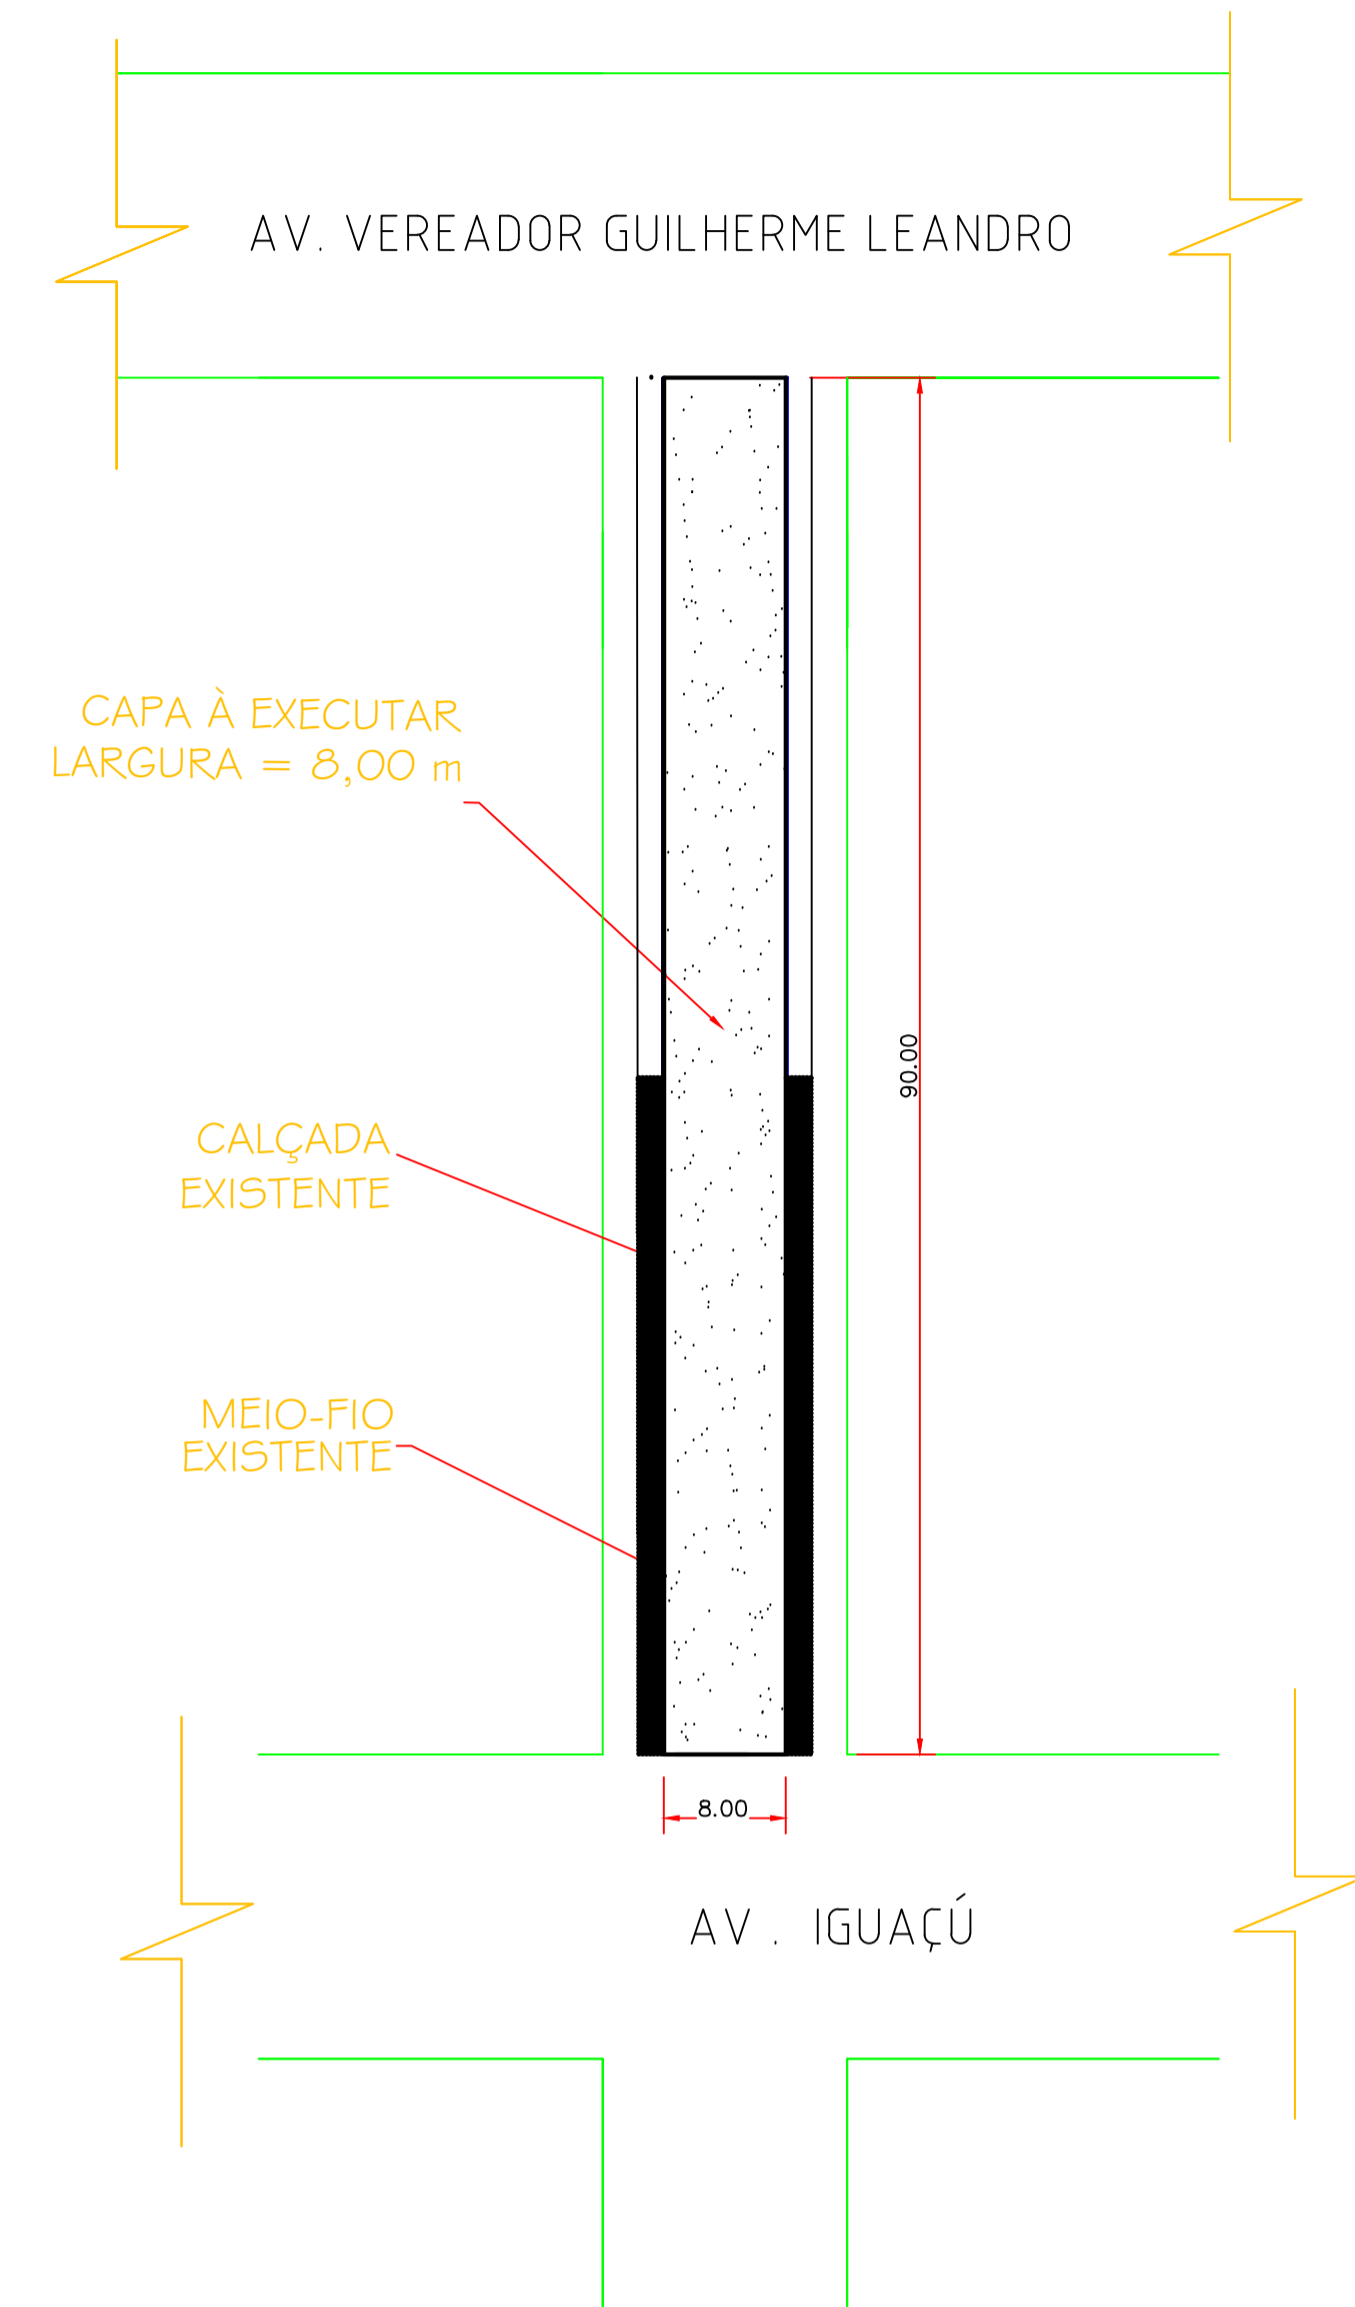

RUA JOHN KENNEDY  
Fonte: Município de Nova Esperança do Sudoeste

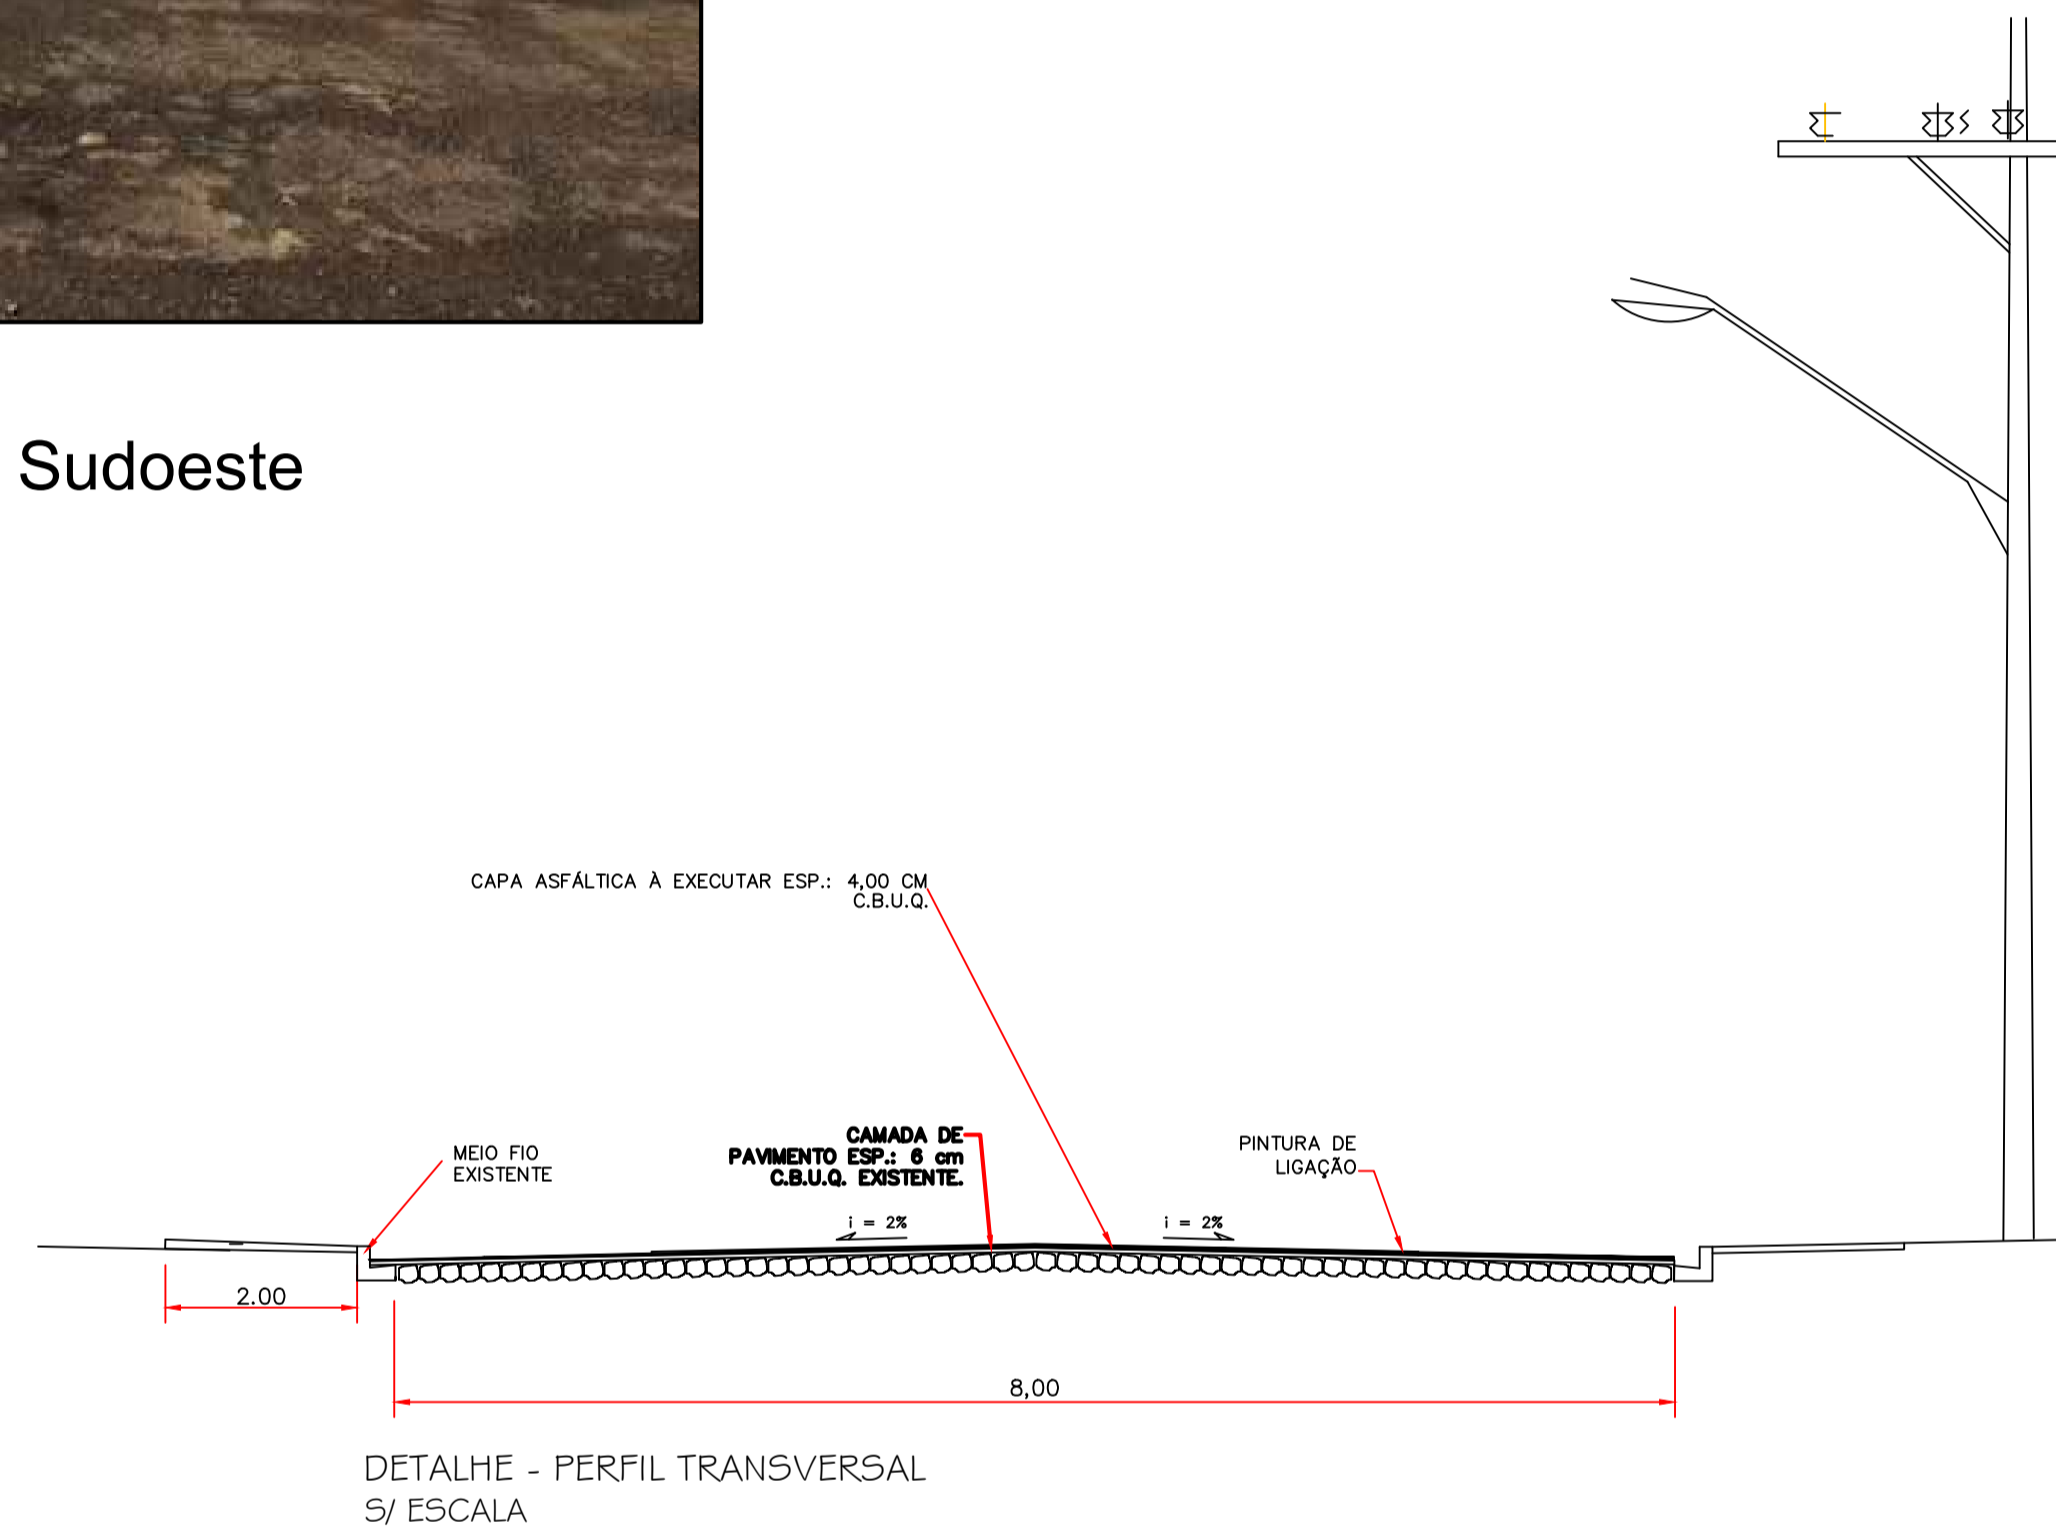

ÁREA TRECHO RUA JOHN KENNEDY:

CAPA	720,00 m <sup>2</sup>



PLANTA DE LOCALIZAÇÃO  
Sem Escala

OBRA: RECAPE ASFÁLTICO		LOCAL: NOVA ESPERANÇA DO SUDOESTE/PR
PROPRIETÁRIO: MUNICÍPIO DE NOVA ESPERANÇA DO SUDOESTE		DATA: JUNHO/2021
ENDEREÇO: PERÍMETRO URBANO		ESCALA: INDICADA
PROJETO: RECAPE ASFÁLTICO RUA JOHN KENNEDY		ÁREA: 7.311,50 m <sup>2</sup>
ESPECIE: EXECUÇÃO DE CAPA		DESENHO: 05/07
RESPONSÁVEL TÉCNICO:		FRANCHA: