

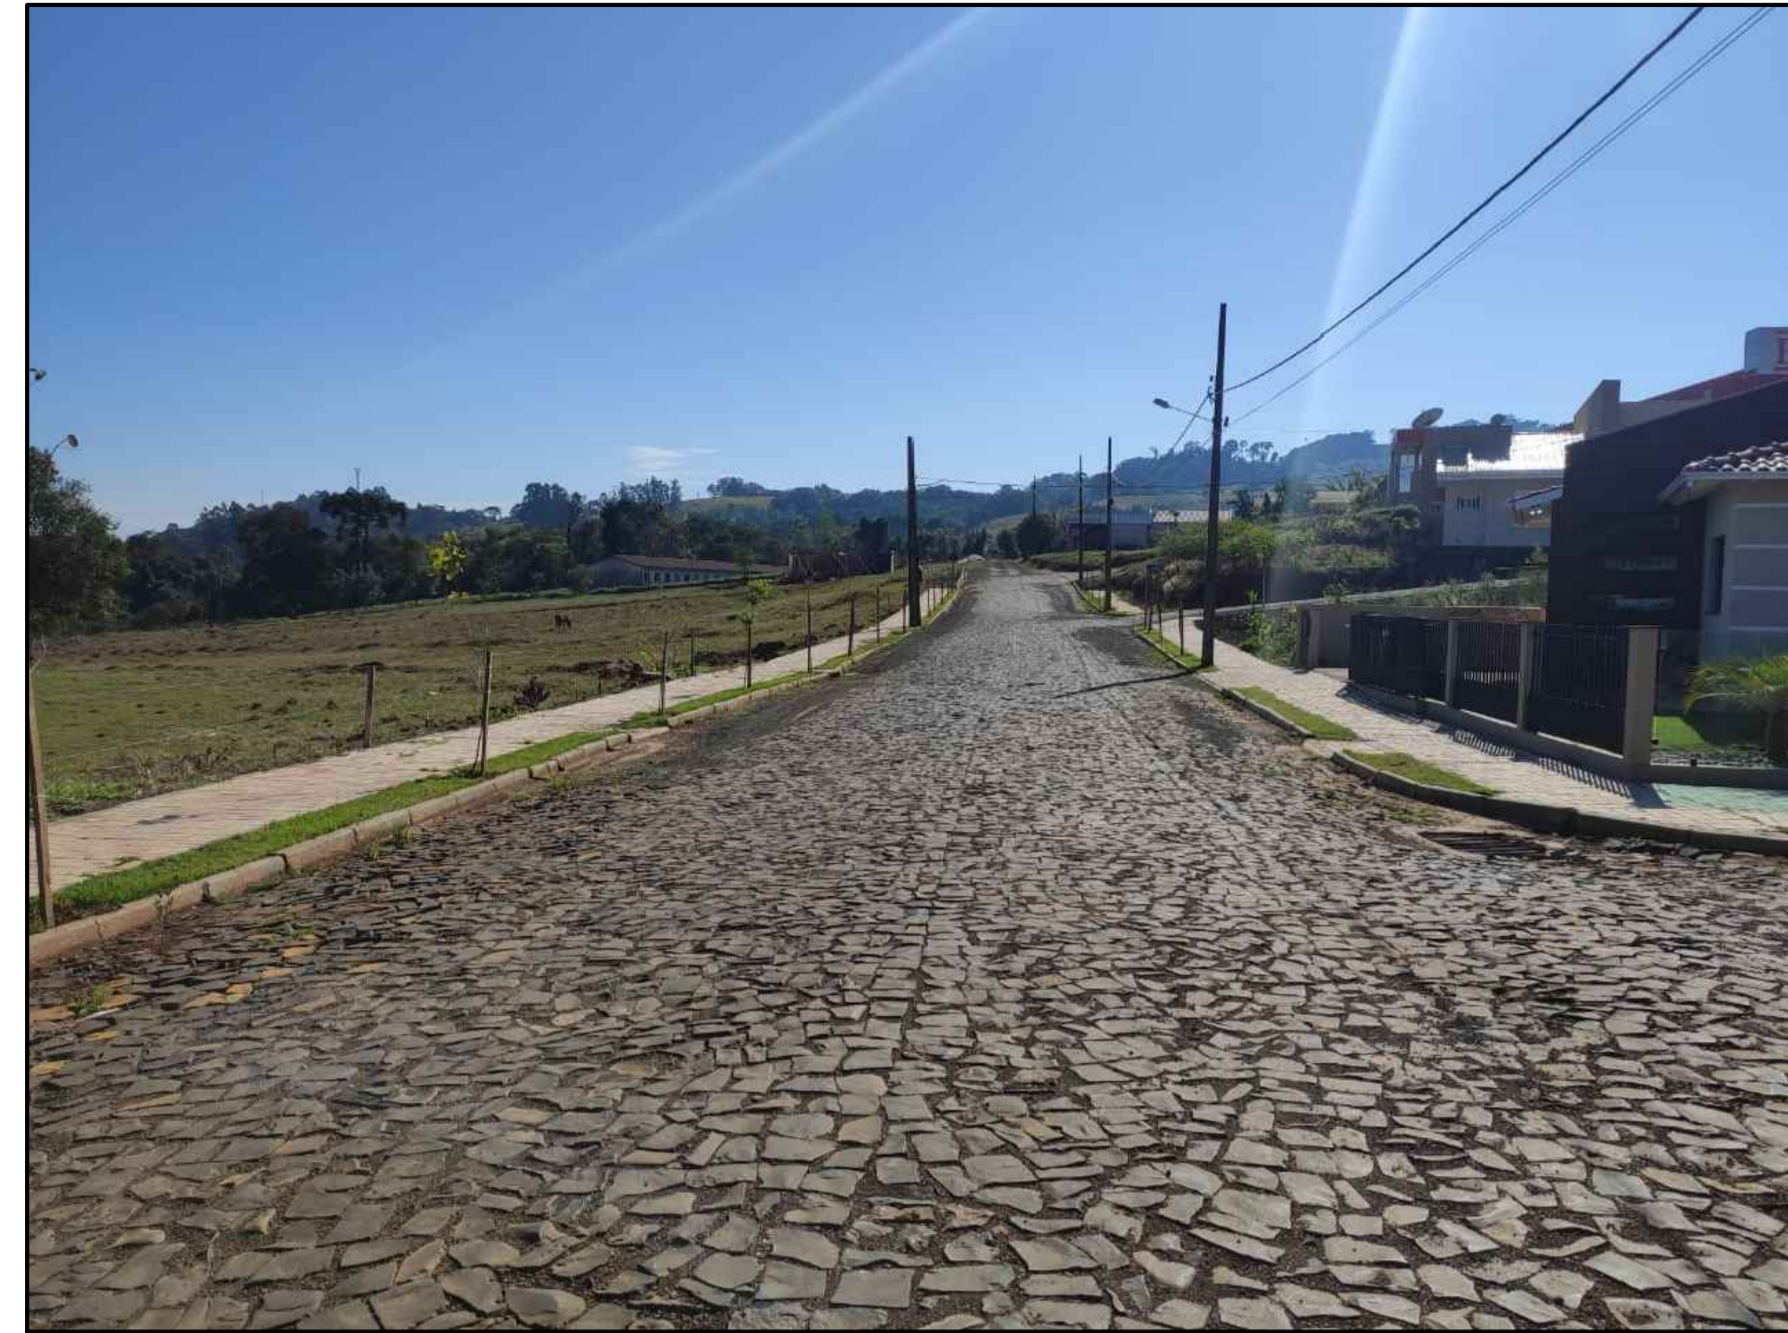


TRECHO 08: RUA JOSÉ DA SILVA BASCHIROTTO CENTRO

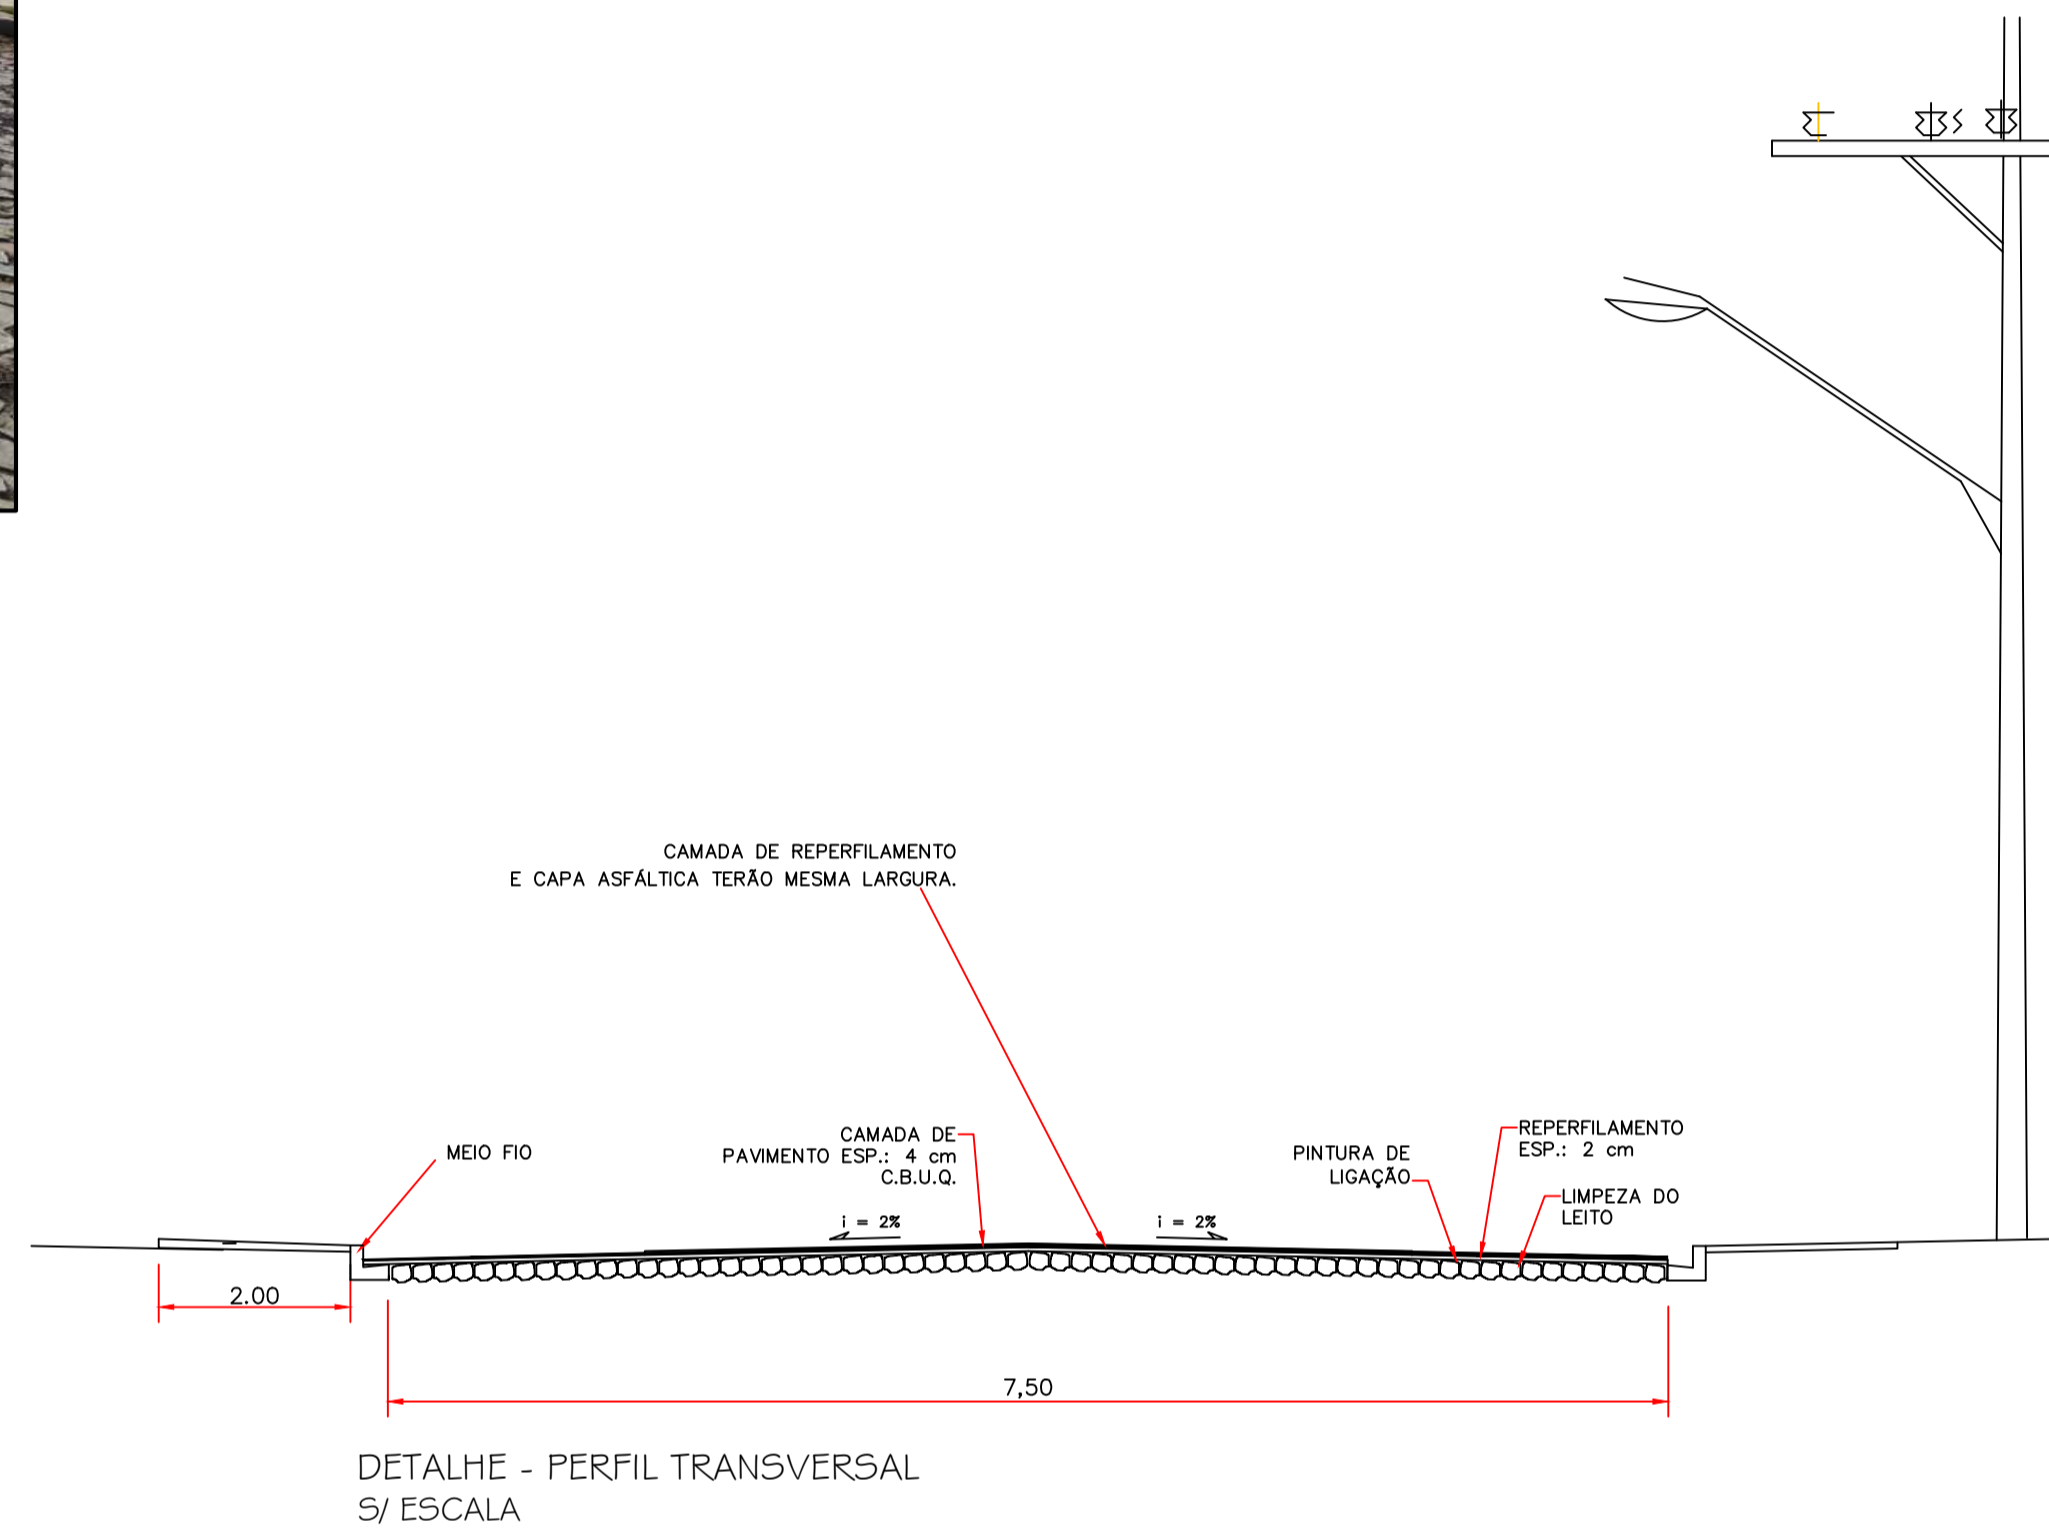

RUA JOSÉ DA SILVA BASCHIROTTO
Fonte: Município de Nova Esperança do Sudoeste

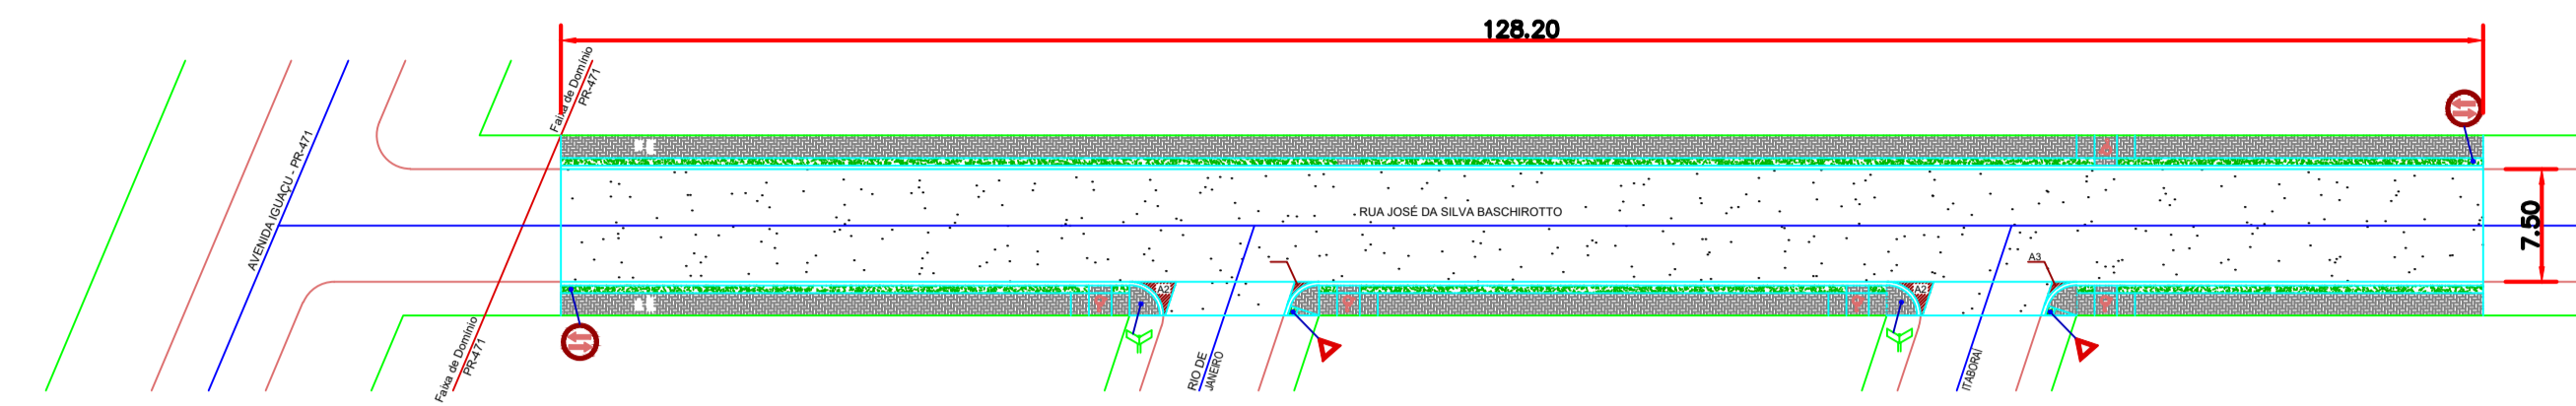

ÁREA TRECHO RUA JOSÉ DA SILVA BASCHIROTTO:

REPERFILAMENTO	961,50 m ²
CAPA	961,50 m ²

PLANTA DE LOCALIZAÇÃO
Sem Escala

OBRA: RECAPE ASFÁLTICO		LOCAL: NOVA ESPERANÇA DO SUDOESTE/PR
PROPRIETÁRIO: MUNICÍPIO DE NOVA ESPERANÇA DO SUDOESTE		DATA: JUNHO/2021
ENDEREÇO: PERÍMETRO URBANO		ESCALA: INDICADA
PROJETO: RECAPE ASFÁLTICO RUA JOSÉ DA SILVA BASCHIROTTO		ÁREA: 7.311,50 m²
ESPECIE: RECAPE SOBRE PAVIMENTAÇÃO POLIEDRICA		DESENHO: PRANCHAL: 07/07