

ÁREA DE INTERVENÇÃO




Planta de Localização
Escala: 1/4000

INÍCIO
25°04'18,64" S
53°15'48,35" O

FINAL
25°55'1,30" S
53°16'12,48" O

PAVIMENTAÇÃO
C.B.U.Q. - A
EXECUTAR - E = 5,00 CM
LARGURA = 6,50 M

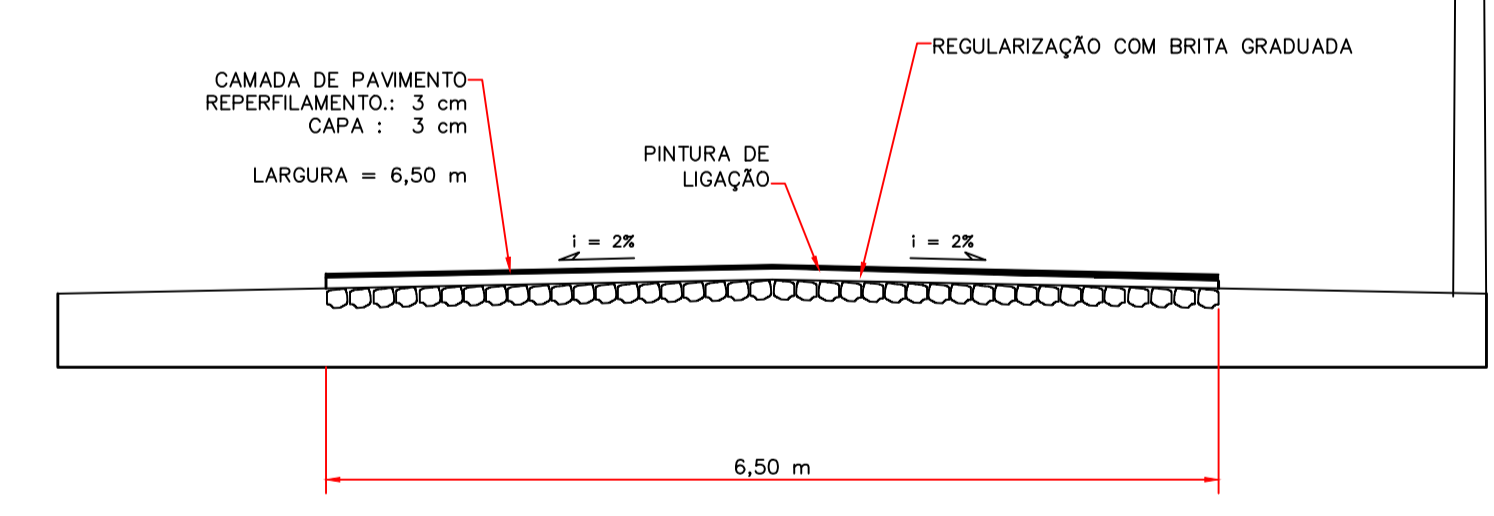

DETALHE DO PERFIL TRANSVERSAL
ESCALA 1/50



RESUMO:	
	Recapeamento com CBUQ - (Área = 9.750,00 m ²)
Pintura de Ligação:	
PINTURA DE LIGAÇÃO (sobre pavimentação com pedra irregular existente) = 9.750,00m ²	
PINTURA DE LIGAÇÃO (sobre repavimentação asfáltica em CBUQ) = 9.750,00 m ²	
CBUQ:	
Reperfilamento Asfáltico em CBUQ (esp. = 03cm) = 292,50 m ³	
Revestimento Asfáltico (Capa) em CBUQ (esp. = 03cm) = 292,50 m ³	
PINTURA COR BRANCA:	
PINTURA DE FAIXAS LATERAIS (ESTACIONAMENTO) = 300,00 m ²	
PINTURA COR AMARELA:	
PINTURA DE FAIXAS (CENTRAL) = 300,00 m ²	

OBRA:	RECAPE COM C.B.U.Q. PROLONGAMENTO DA RUA SEVERINA FRIZON RUARO	LOCAL:	NOVA ESPERANÇA DO SUDOESTE/PR
PROPRIETÁRIO:	PREFEITURA MUNICIPAL DE NOVA ESPERANÇA DO SUDOESTE	DATA:	02 fevereiro 2022
ENDERÇO:	PROLONGAMENTO DA RUA SEVERINA FRIZON RUARO	ESCALA:	INDICADA
PROJETO:	PAVIMENTAÇÃO	ÁREA:	9.750,00 m ²
ESPÉCIE:	PLANTA LOCALIZAÇÃO DETALHES	RESPONSÁVEL TÉCNICO:	ASSINATURA
		FRANQUIA:	01/06